

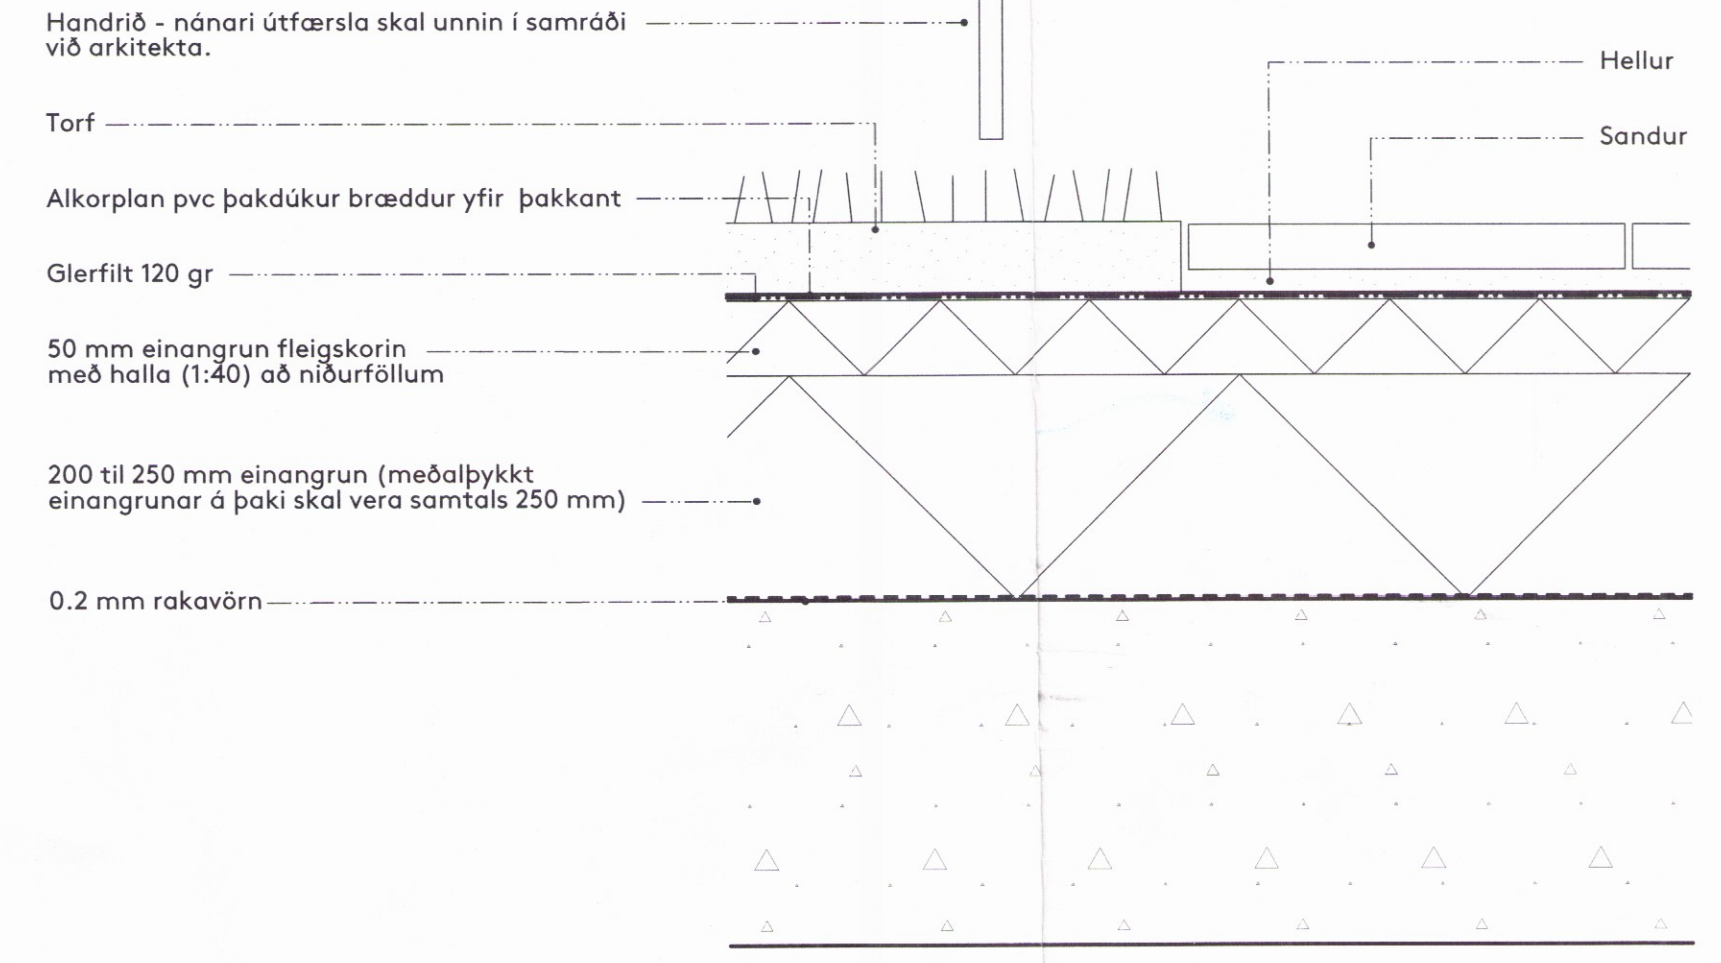
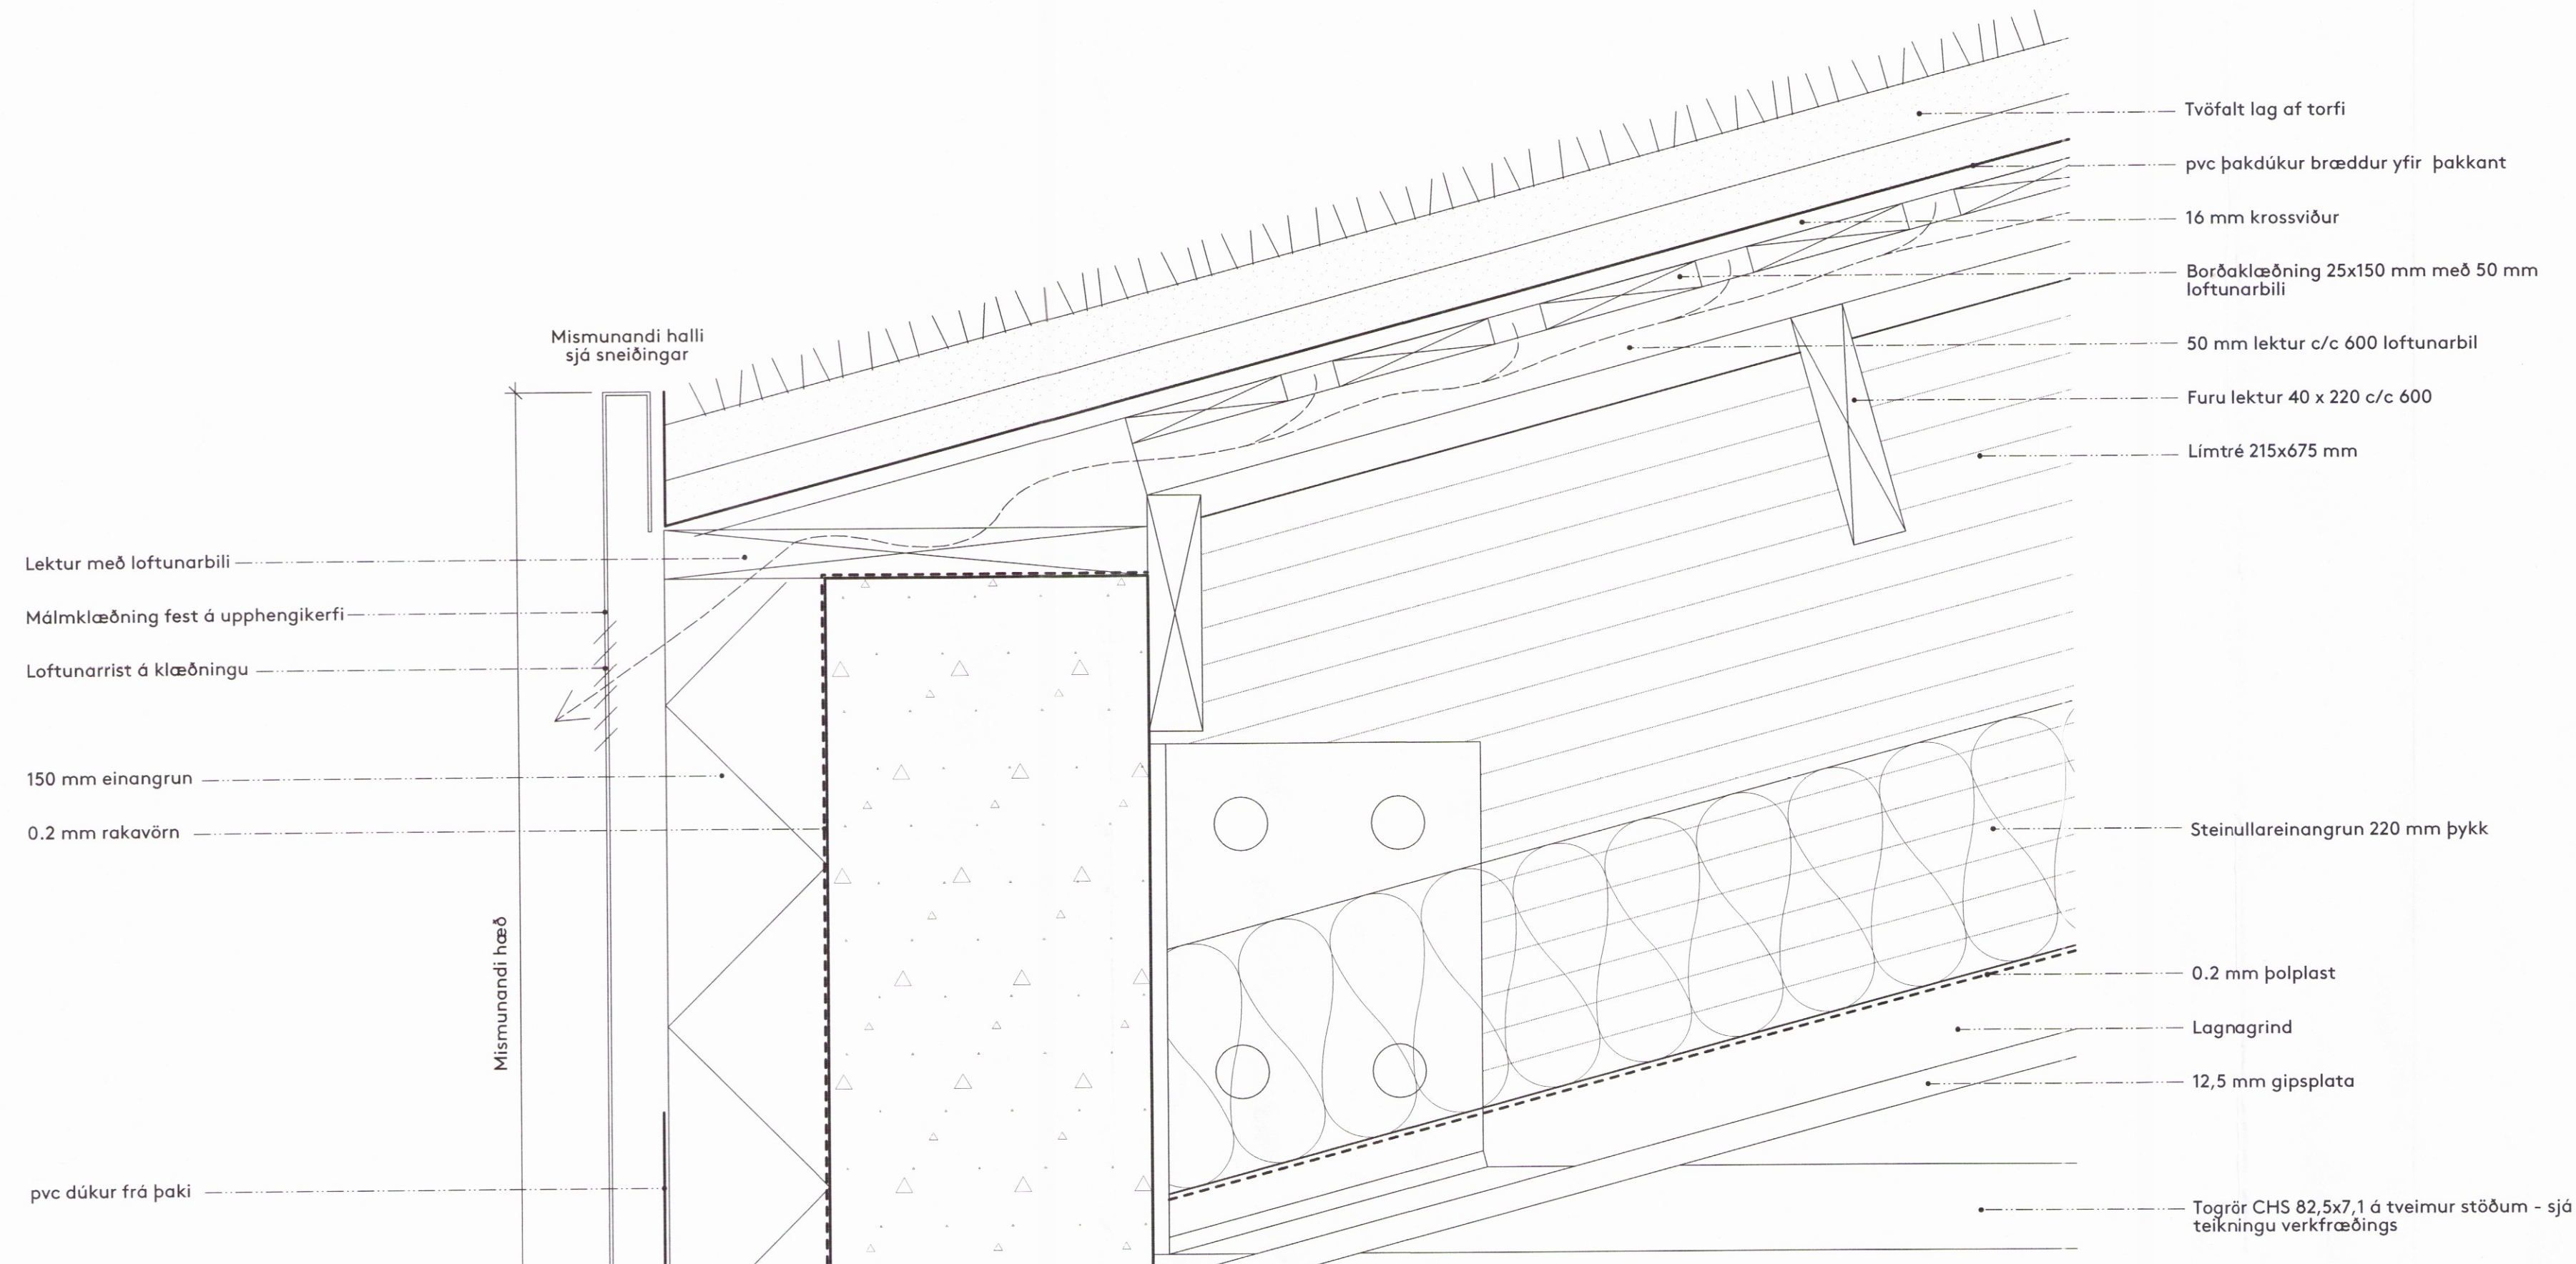



Teikning þessi er eign DARK studio ehf. hana má ekki afrita með neinum hætti svo sem með ljósritun, prentun, hjóðritun eða á annan sambarilegan hátt, að hluta eða í heild án skriflegs leyfis höfundar.

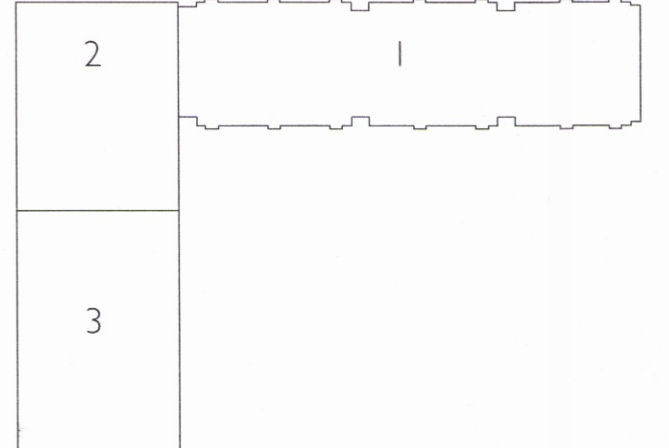

20 Lóðrétt deili í stétt og gras í þakgarði
1:5

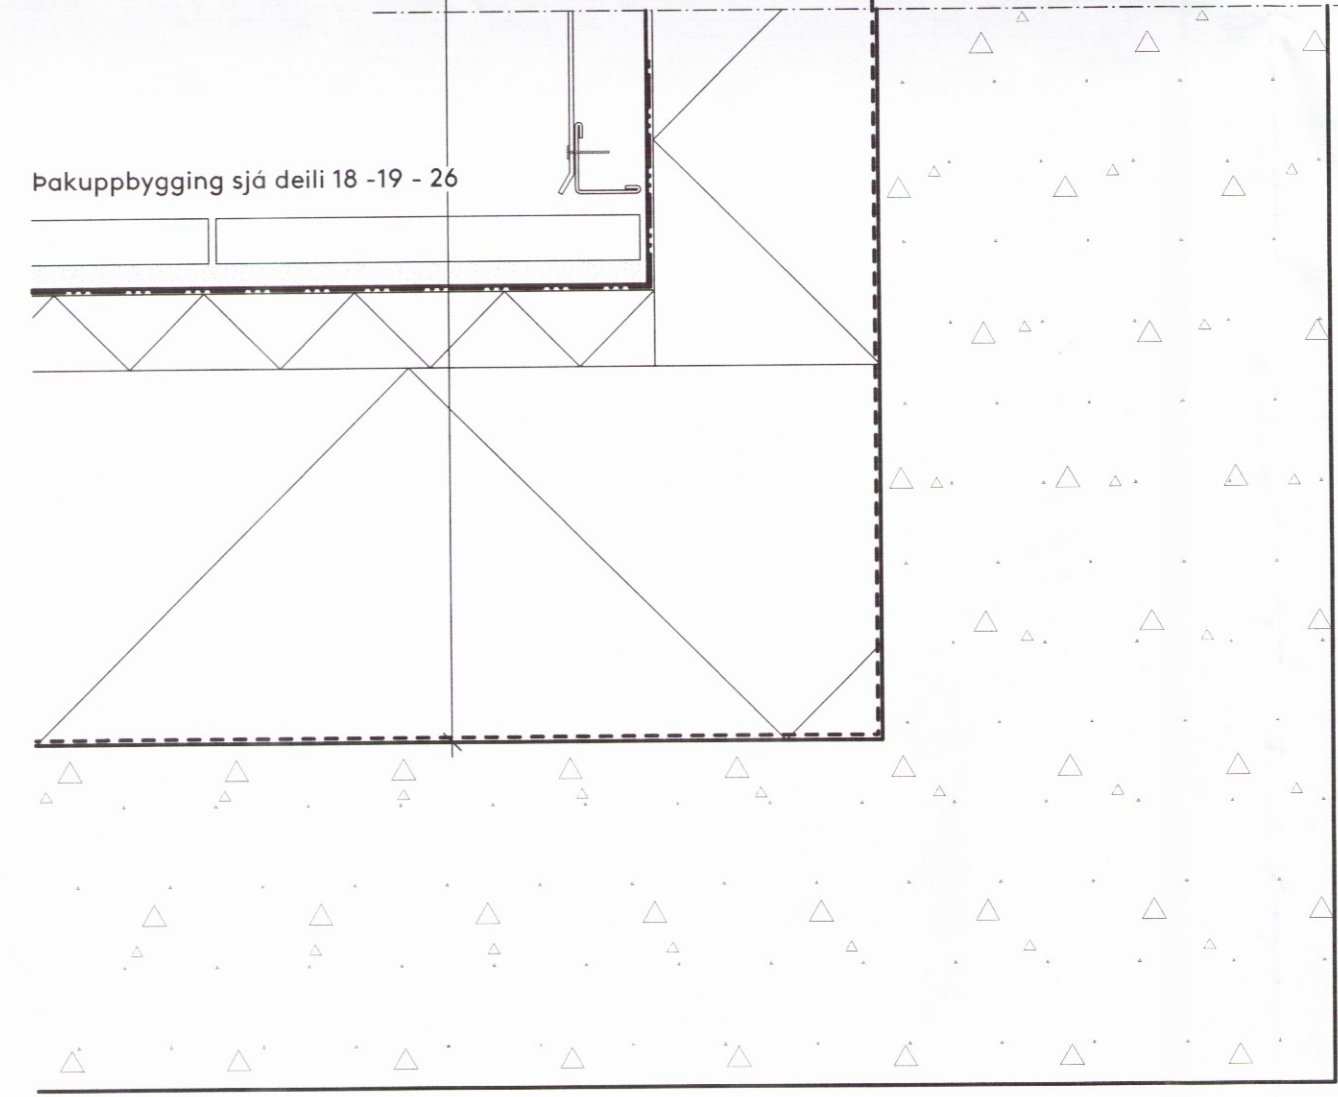

- Tvöfalt lag af torfi
- pvc þakdúkur bræddur yfir þakkant
- 16 mm krossviður
- Borðaklæðning 25x150 mm með 50 mm loftunarbili
- 50 mm lektur c/c 600 loftunarbili
- Furu lektur 40 x 220 c/c 600
- Límtré 215x675 mm
- Steinullareinangrun 220 mm þykk
- 0.2 mm þolplast
- Lagnagrind
- 12,5 mm gipsplata

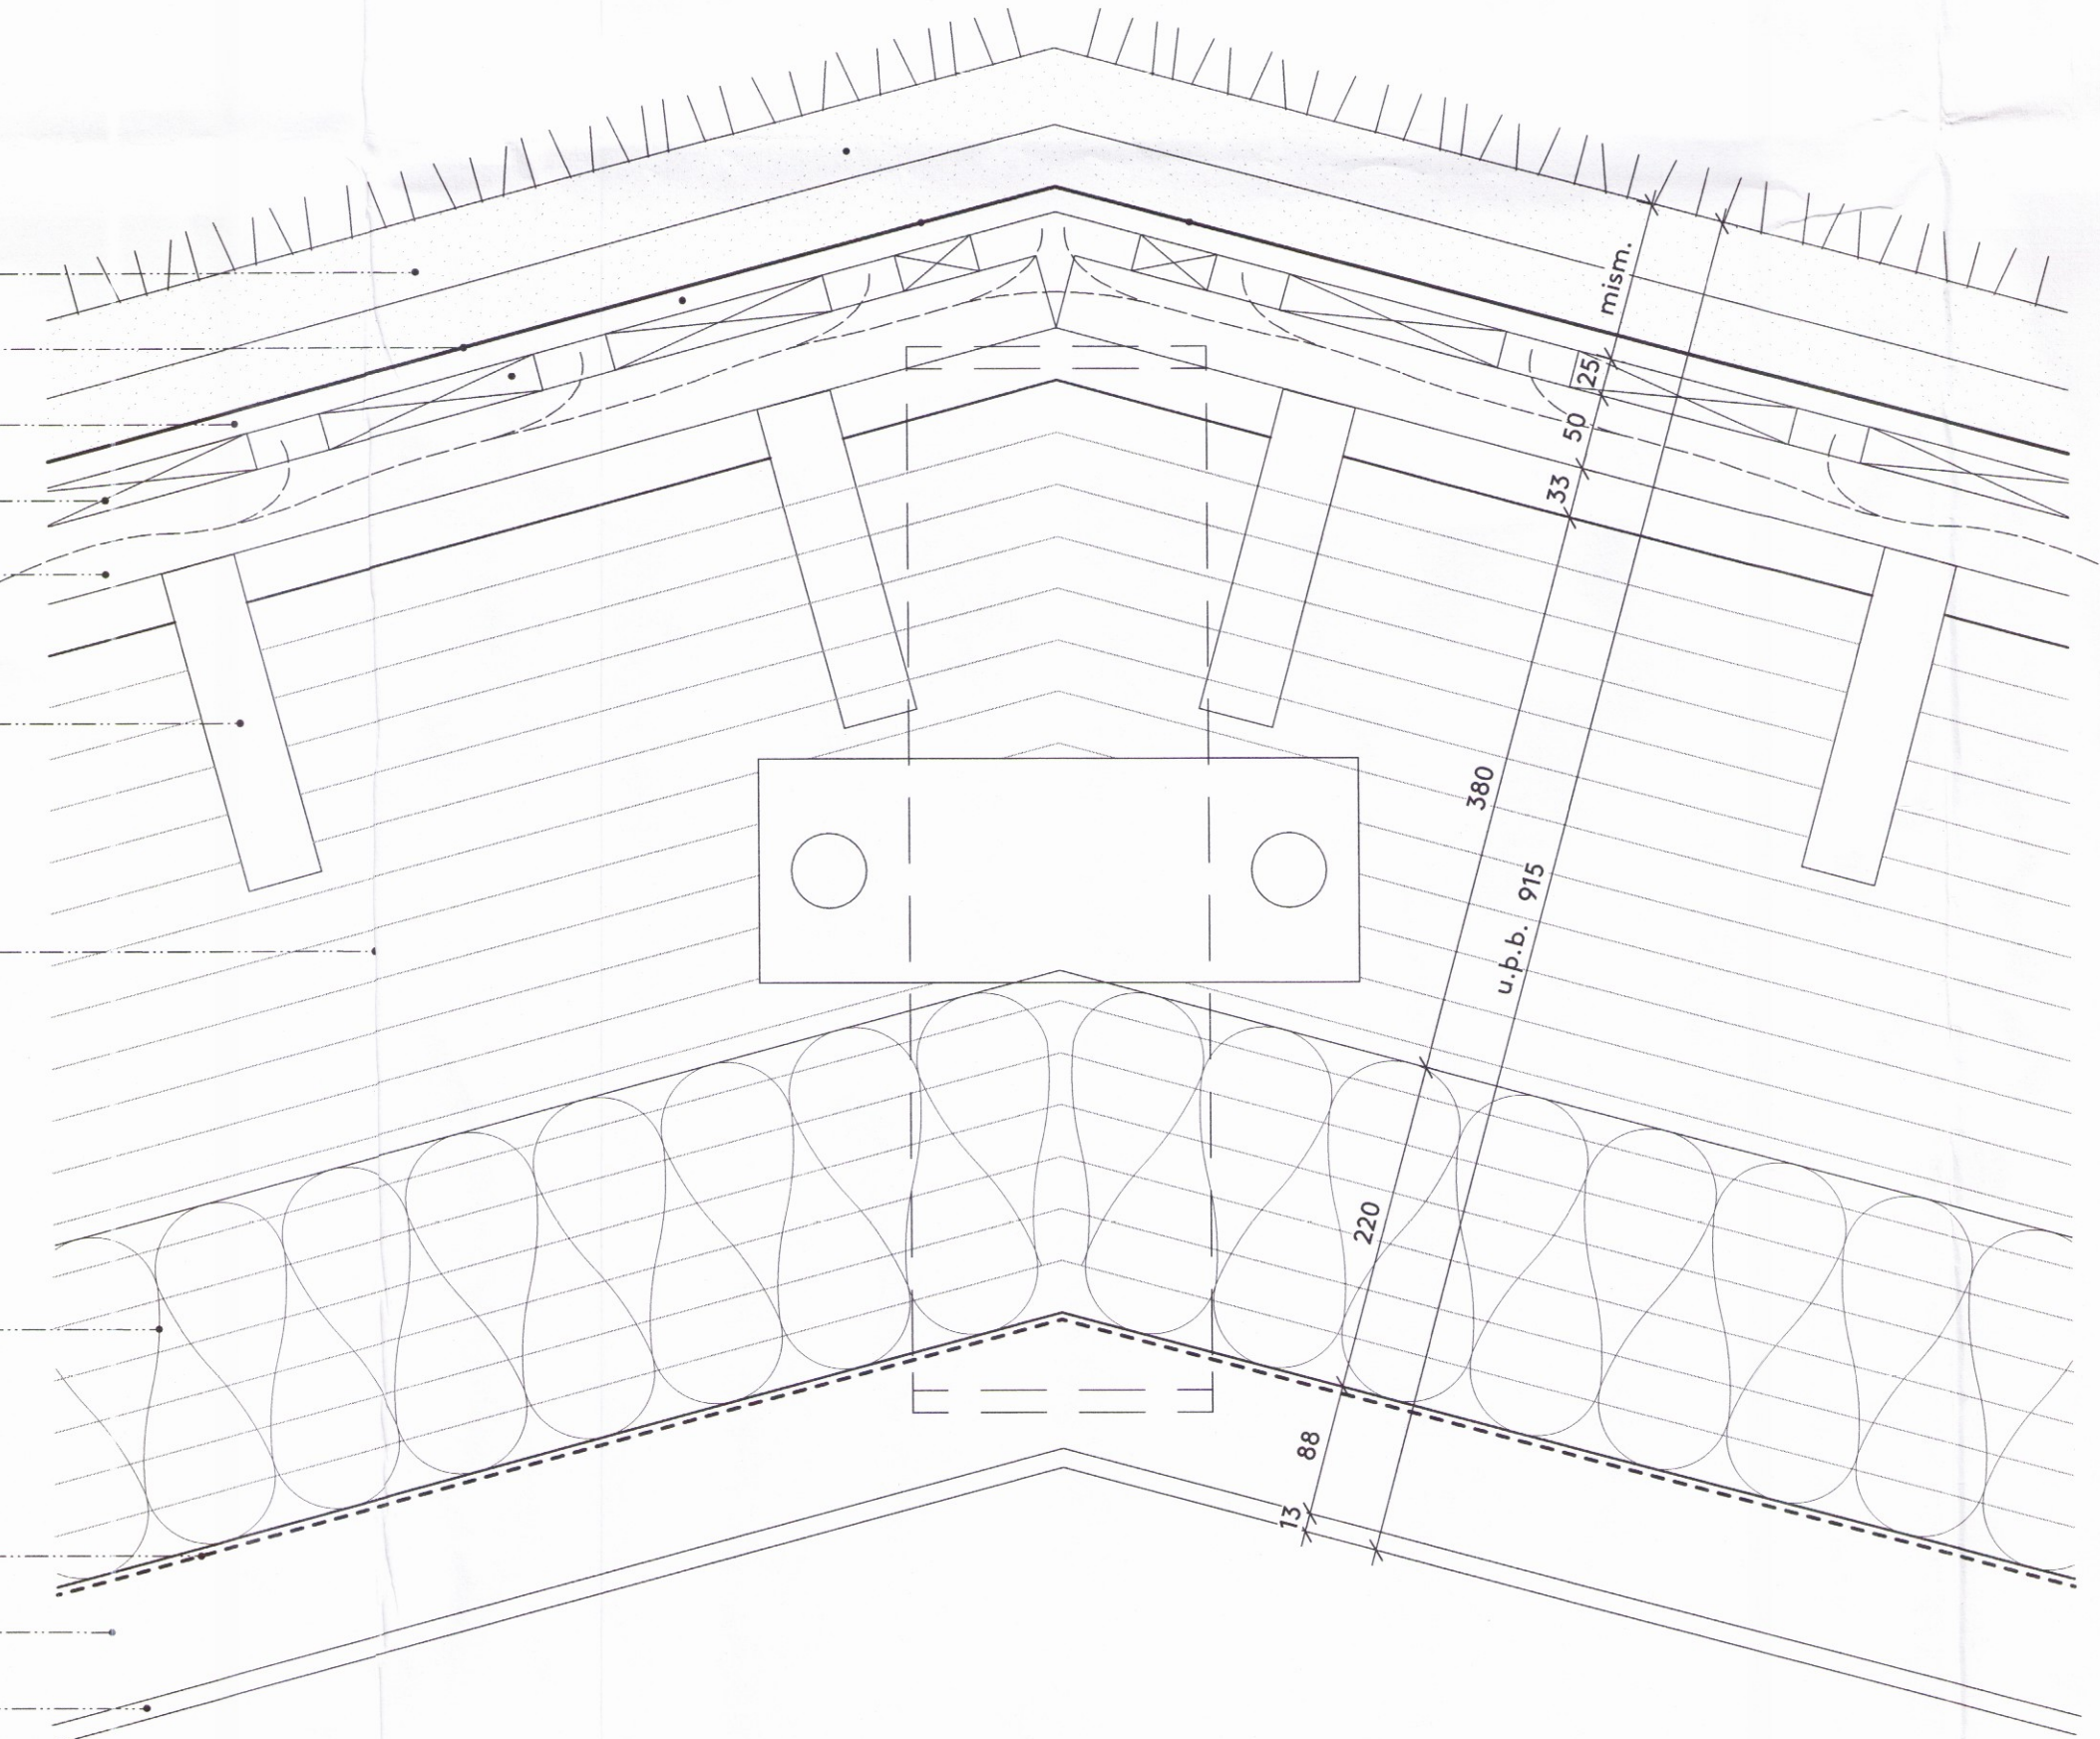

25 Lóðrétt deili í þak yfir gamla íþróttahúsi
1:5

22 Lóðrétt deili í þakkant yfir gamla íþróttahúsi
1:5

Breyting	ábyrgðamaður	dagsetning	númer
----------	--------------	------------	-------

Ekki skal mæla af teikningu, aðeins málsettar stærðir eru í gildi. Framkvæmdaráðili skal sannreyna öll mál á verkstöð.

Verkefni HÓTEL GEYSIR
 Heimilisfang Haukadalur 4. Bláskógabyggð
 Verk Nýbygging og endurbætur
 Landnúmer 167101
 Staðgreinir 8721-2-00044003 Matshluti 27
 Tegund teikningar Lóðrétt deili
 Dagsetning 02.08.2017 Mál 1:5 (A1)

Hannað af B.S.
 Teiknað af B.S. / A.P.
 Yfirfarið af B.S. / A.P.

Arkitekt
 Arnhildur Pálmadóttir 220772 5949
 Brynhildur Sólveigardóttir 061180 5599

Undirskrift *Brynhild Sönnu*

DARK
 s t u d i o
 DARK studio ehf. dark@darkstudio.is www.darkstudio.is
 Kt. 410511 1200 s. 695 54 84 s. 846 90 81

Verknúmer 2765
 Fagsvið Verkefni Teg. Númer
 A GE DT DEI 05 11