Umhverfis- og tæknisvið Uppsveita
Samþykkt
06. mars 2019
David Sigurðsson
Byggingarfulltrúi

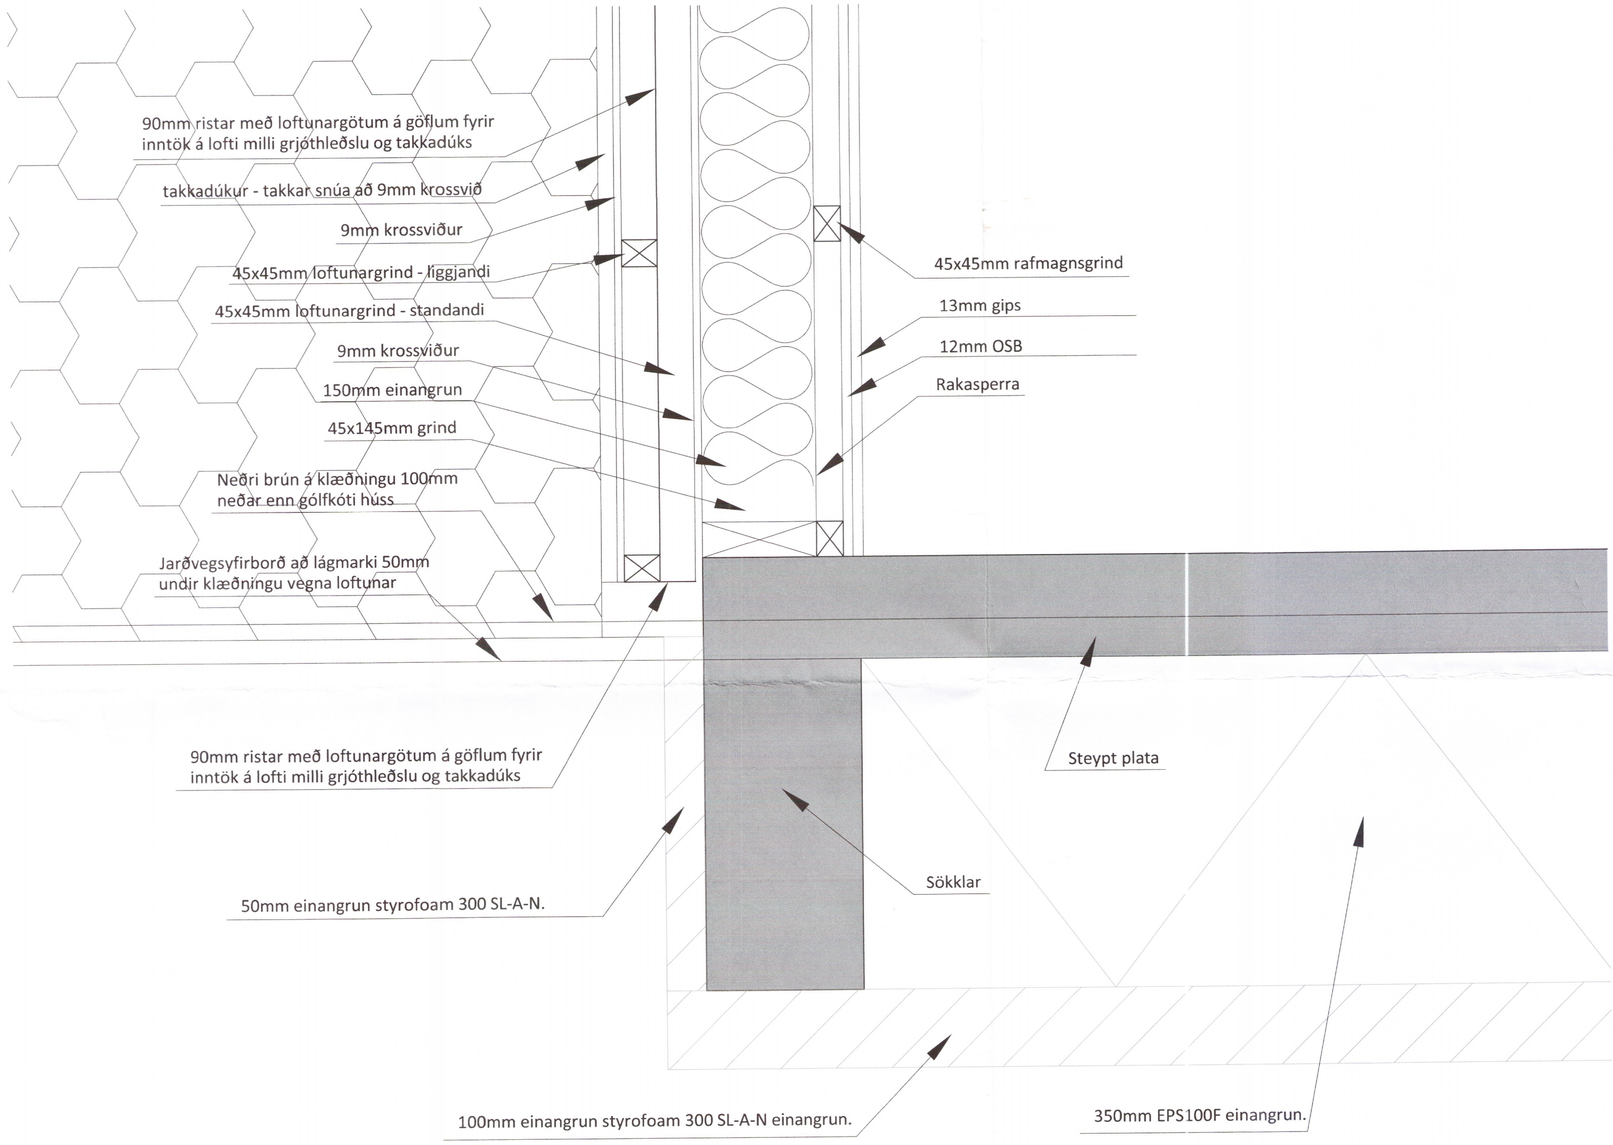

2767-19

Öll mál eru í millimetrum, nema annað sé tekið fram.

Br:	Breyting	Dags:	Samþ:

VERKHEITI: Melur, úr landi Einiholts 1, 801 Selfoss - 5 ferðaþjónustuhús	TEIKNINÚMER: 106
VERKHLUTI: Aðalteikningar Deili	ÚTGÁFA: A1
Hönnuður: Björgvin Viglundsson kt. 040546-2009 Samþykkt:	BLAÐSTÆRÐ: A-2
Yfirfarið af hönnunarstjóra: Björgvin Viglundsson kt. 040546-2009 Samþykkt:	DAGS: 14.02.19
LARSEN HÖNNUN OG RÁÐGJÖF — Bent Larsen Fróðason, Byggingafræðingur B.Sc, Sími 844-7699, tölvupóstur: bent@larsenhr.is	VERKNR: 18-11 / MKV: 1:5