

Grunnmynd grindur  
 Mkv. 1:50

**Almennar skýringar grindur**


Öll mál skulu staðfest skv. aðalteikningum.  
 Ef eitthvert misræmi er skulu aðalteikningar vera ráðandi, þó þer að láta hönnuði vita af misræmi.

Allur viður er C24 eða betri.  
 Allan við utanhúss skal fúaverja.  
 Allur saumur og festingar utanhúss skulu vera heitzinkhúðaðar eða ryðfríar.  
 Allar stoðir og lausholt eru  $\frac{45}{125}$  nema annað sé tekið fram. Bil á milli miðjulinu stoða skal ekki vera meira en 600 mm. Utan á grind komi 9 mm gufuopinn rakapölinn krossviður (t.d. grenikrossviður).  
 Krossviður festist með  $\frac{28}{65}$  C150 í rakapölið lím. Þétting (Aerofil-pulsa eða Ilmod þéttiborði) komi undir fótstykki, einnig skal setja vindpappa undir fótstykki, sem kemur þá á milli steypu og fótstykks.

**Festingar á öllum samskeytum:**  
 Öll horn og einingasamskeyti skal víxlscrúfa saman með 6x80mm skrúfum c/c 400mm.

**Festing á fótstykki:**  
 Múrboltar M12x180 c/c 600mm koma í gegnum fótstykki.

**Festingar:**  
 F1 - F3  
 sjá sérmyndir.

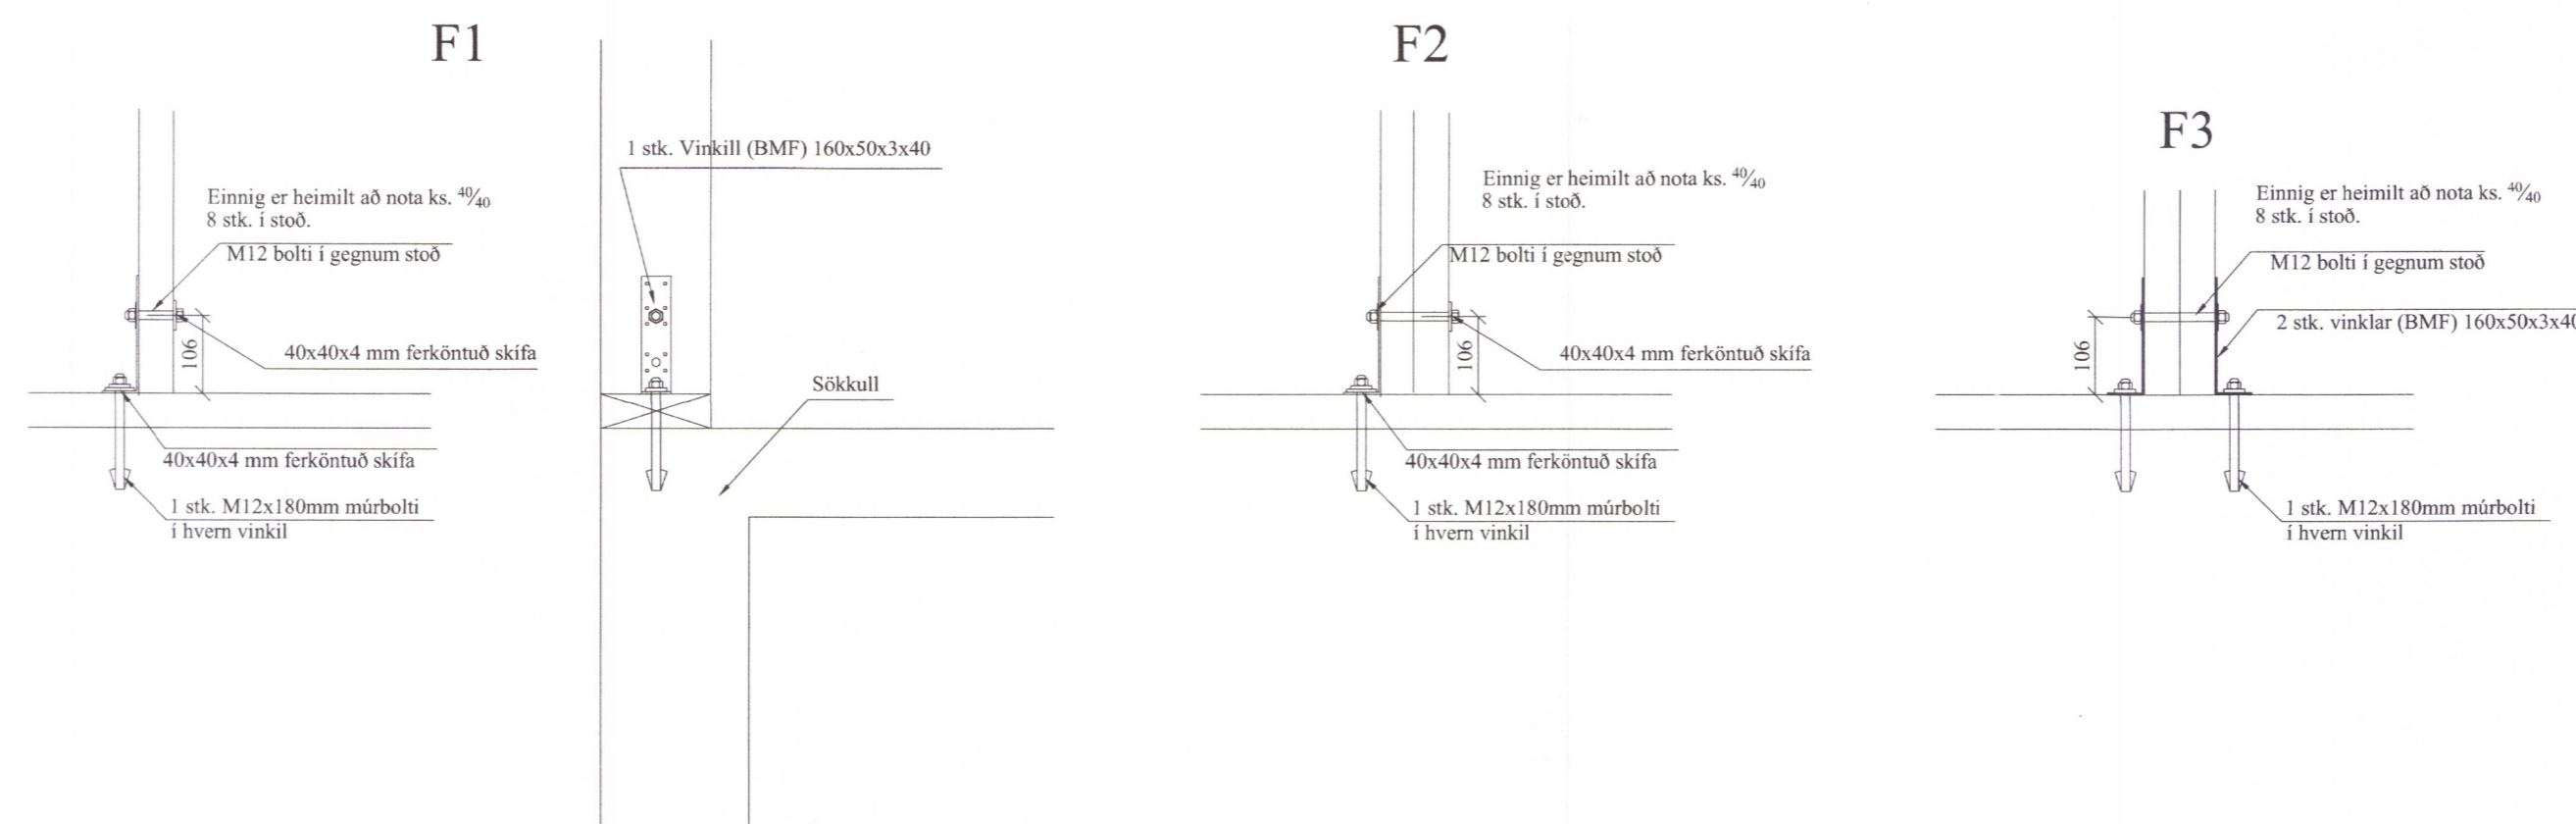

2772-19

Öll mál eru í millimetrum, nema annað sé tekið fram.

Br: Breyting Dags: Samp:

VERKHEITI: Melur, úr landi Einiholts 1, 801 Selfoss - 5 ferðapjónustuhús TEIKNINUMER: 200

VERKHLUTI: Burðarvirki Grunnmynd grindur og deili ÚTGÁFA: A1

Höfundur: Björgvin Viglundsson kt. 040546-2009

Yfirfarið af hönnunarstjóra: Björgvin Viglundsson kt. 040546-2009 DAGS: 02.03.19

LARSEN HÖNNUN OG RÁÐGJÖF Bent Larsen Fróðason Byggingarfræðingur B.Sc Sími 844-7699 tölvupóstur: bent@larsenhr.is VERKNR: 18-11 MKV: 1:50