


Umhverfis- og tæknisvið Uppsveita
Samþykkt
 20. júní 2019
 Byggingarfulltrúi

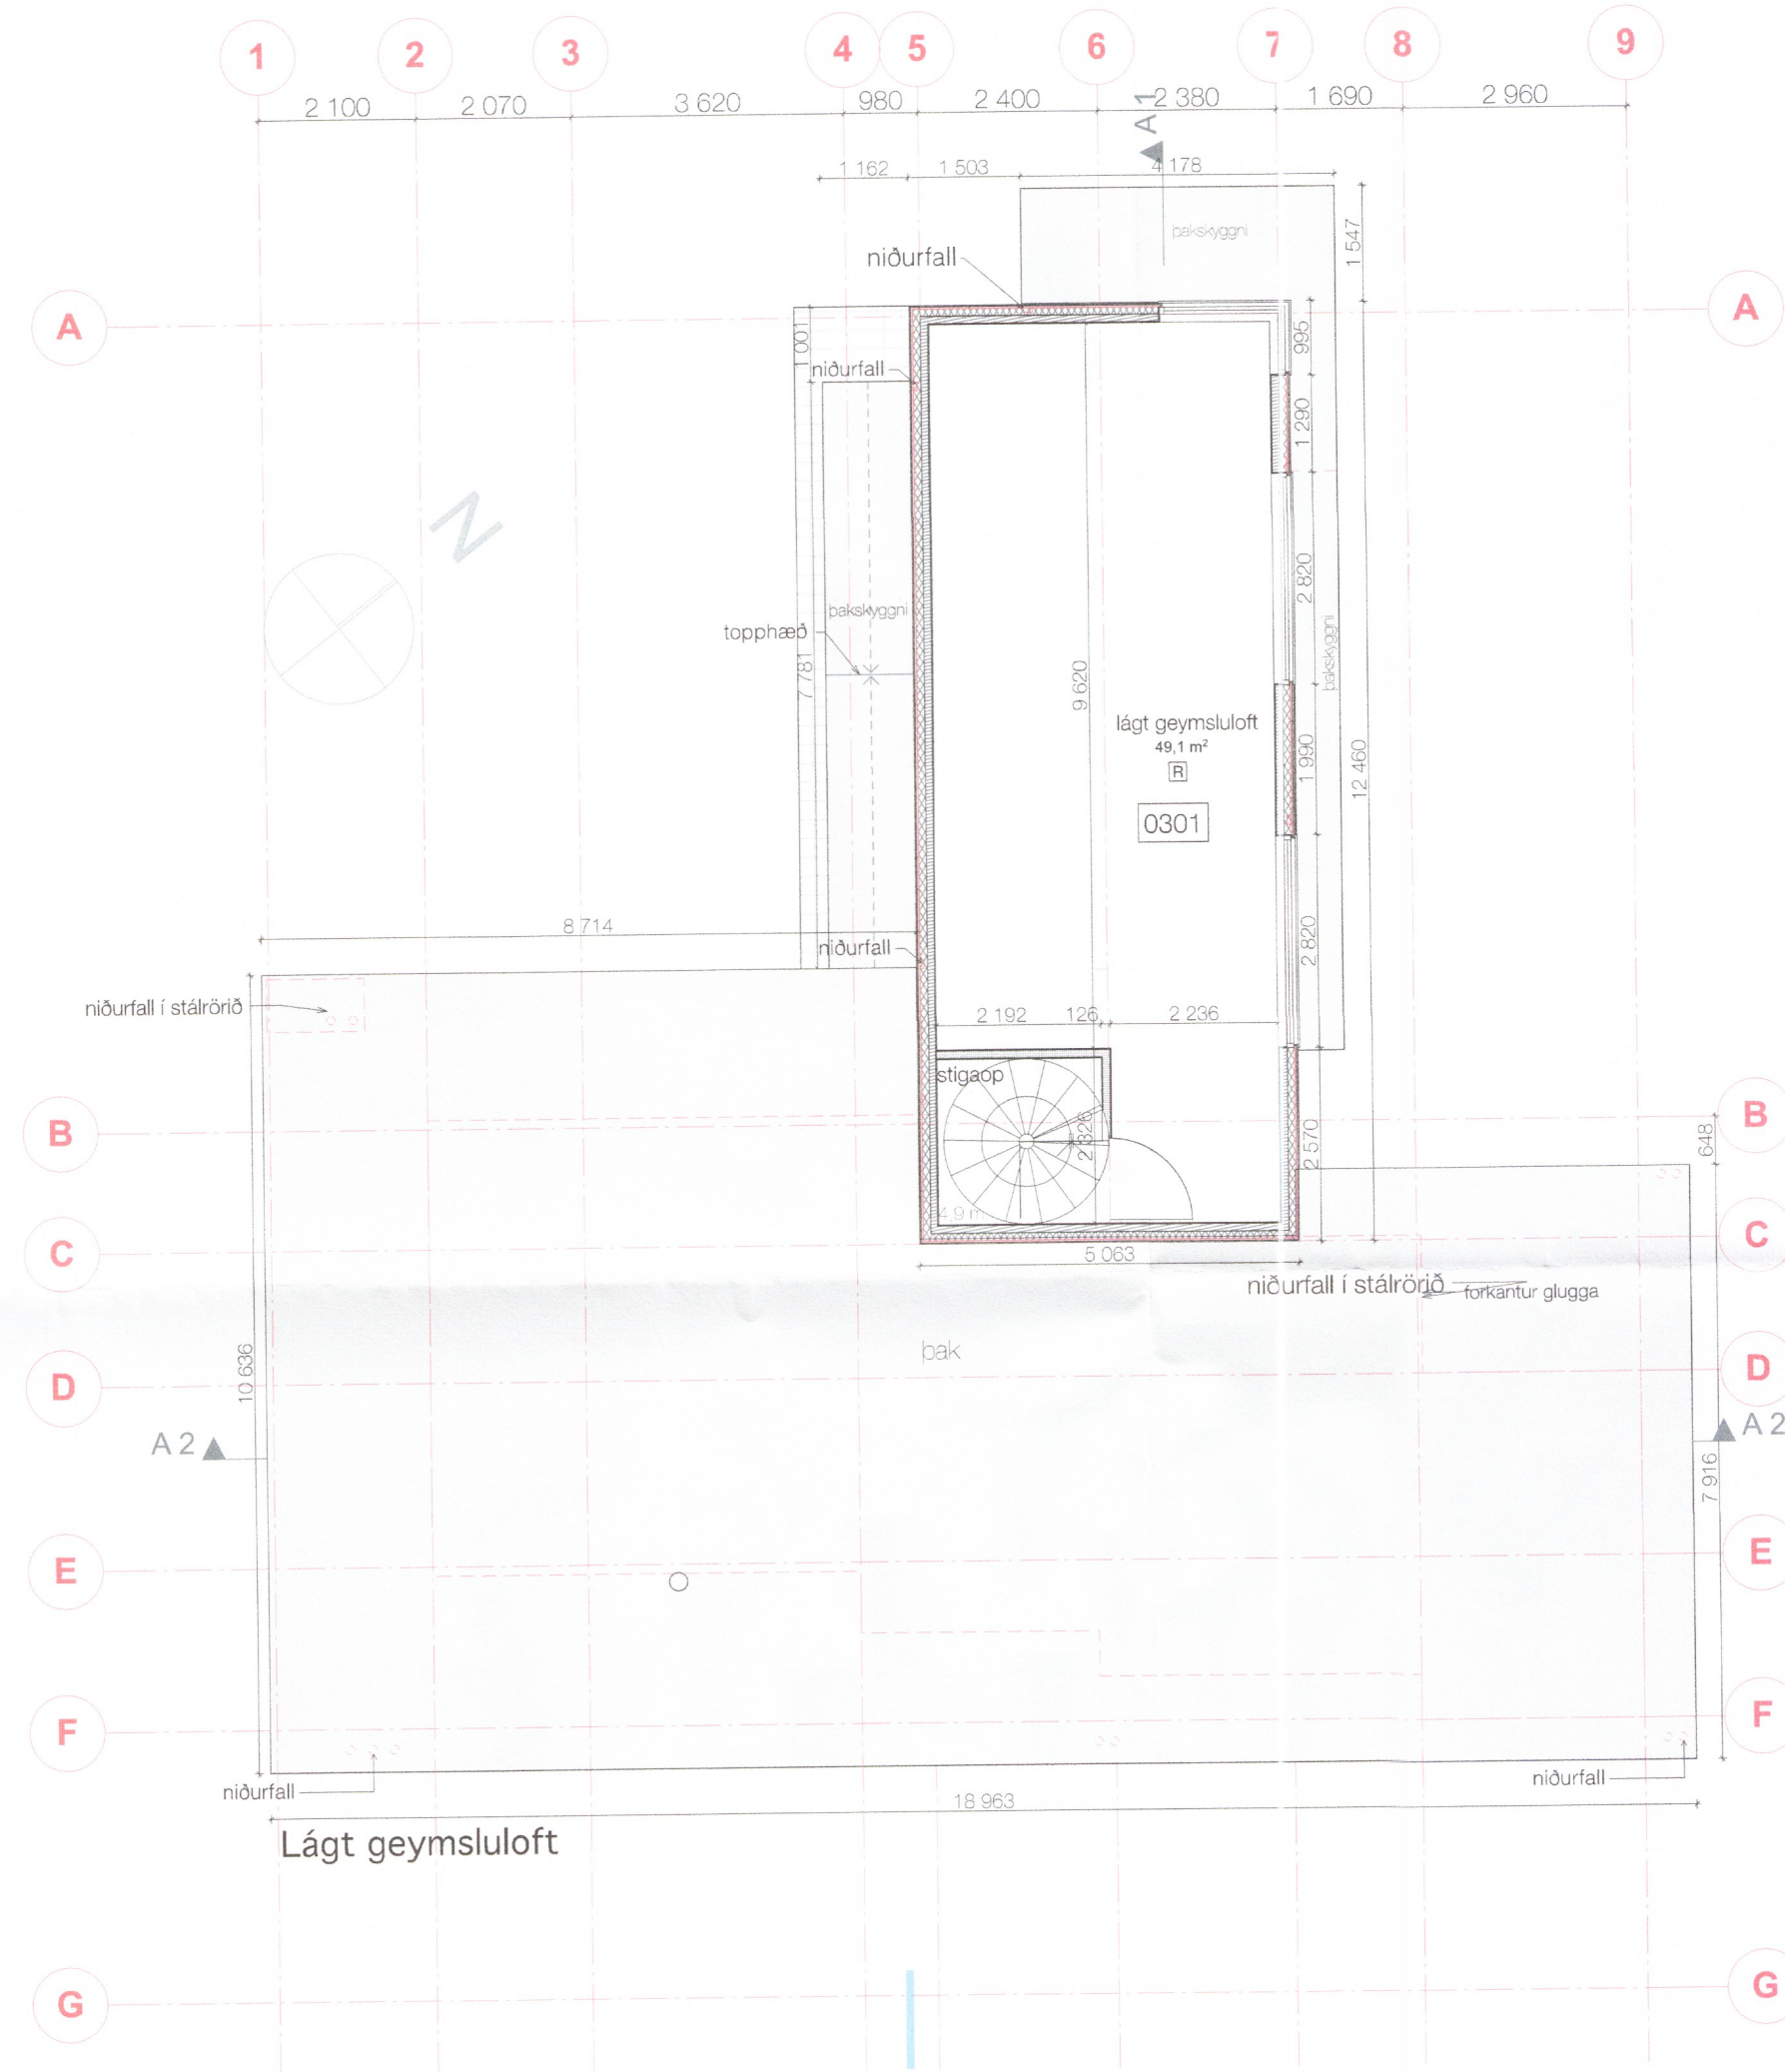

Index	Dato	Beskrivelse	Sign	Kontr.
F	26.06.19	slök- vntæki, kt-handró, handró, skránt.	G.J.	G.J.
E	23.01.19	Ymsar aðlaganir	G.J.	G.J.
D	07.01.19	Ymsar aðlaganir	G.J.	G.J.
C	25.12.18	Ásar settir, smá aðlaganir veggja	G.J.	G.J.
B	10.10.18	Breytt í límtreaningar	G.J.	G.J.
A	17.02.18	Málsetningar	G.J.	G.J.

- Projekteringsgruppen:
- ARK: GUDMUNDUR JONSSON** Myrhaugen 27 0752 Ólaf Mob. +47 92 64 92 28 gjonsson@online.no gudmundurjonsson.no
 - RIE: Húsey ehf** Austurvegi 4 801 Selfoss Sími: 898 9199 netf. husay@internet.is
 - RIE: Rádg. ing. Elektro**veien 0 0000 Stedst. TR. 00 00 00 00 Fax. 00 00 00 00
 - RV: Rádg. ing. Vent.**veien 0 0000 Stedst. TR. 00 00 00 00 Fax. 00 00 00 00

Fase: **ADALTEIKNINGAR**

gudmundur jonsson
arkitektkontor *2781-19*

Tittel: **Davíð Freyr Albertsson**
SUMARHÚS GRÍMSNES
Kóngsvegur 16A
801 Grímsnes

INDEX: **F**

Kontrolli projekt
 Sign.: _____ Kontrolli: _____

Filnavn: **DAVIDFREYR-TRE.pln**

Dato: **14.09.16**

Málestokk: **1:100**

Kontrolli utfærende
 Sign.: _____ Kontrolli: _____

Projektnr.: **1601-DAVID FREYR** Tegningsnr.: **A20-04** Projektnr. for projekterende/lev

Type tegning: **Lágt geymsluloft**

28. júní 2019