



Skipulags- og byggingarfulltrúi Uppsveita bs.
Sampykkt
 21 JUNI 2017
Árnir Þórh.
 Byggingarfulltrúi

ABALHÖNNUÐUR


ÚTG.	DAGS.	ÚTGÁFUFERILL	HANNAÐ TEIKN. YFIRF.
B1	27.6.16	Hús stækkað	GH
B2	29.5.17	Hús lært	GH

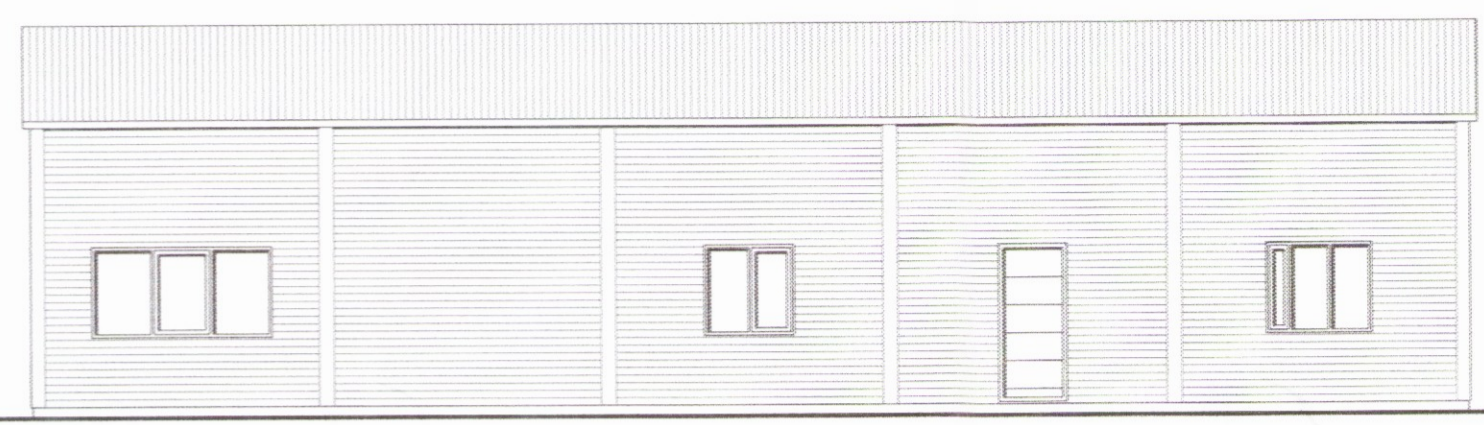

Norðvesturhlíð
 M 1:100

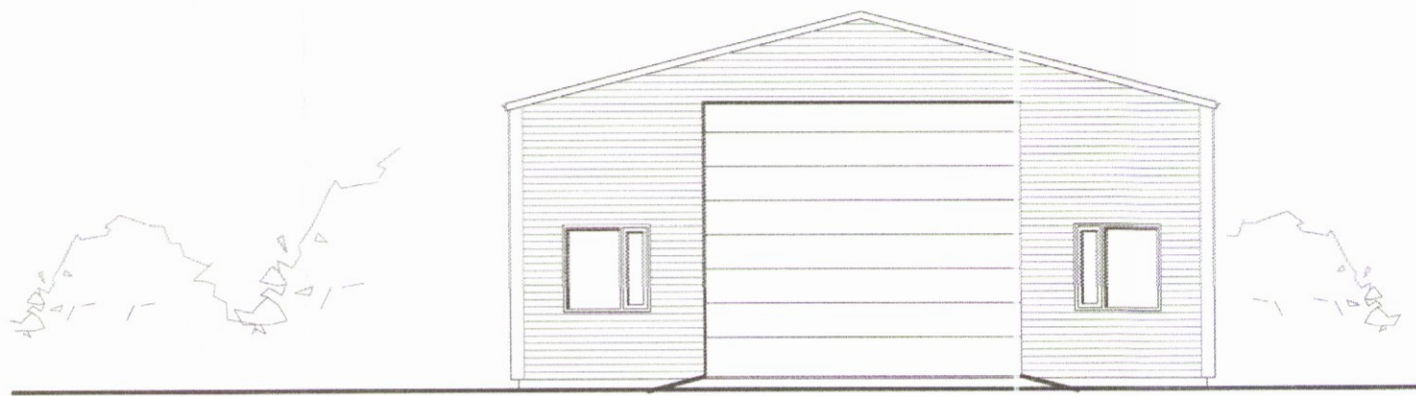

Suðvesturhlíð
 M 1:100

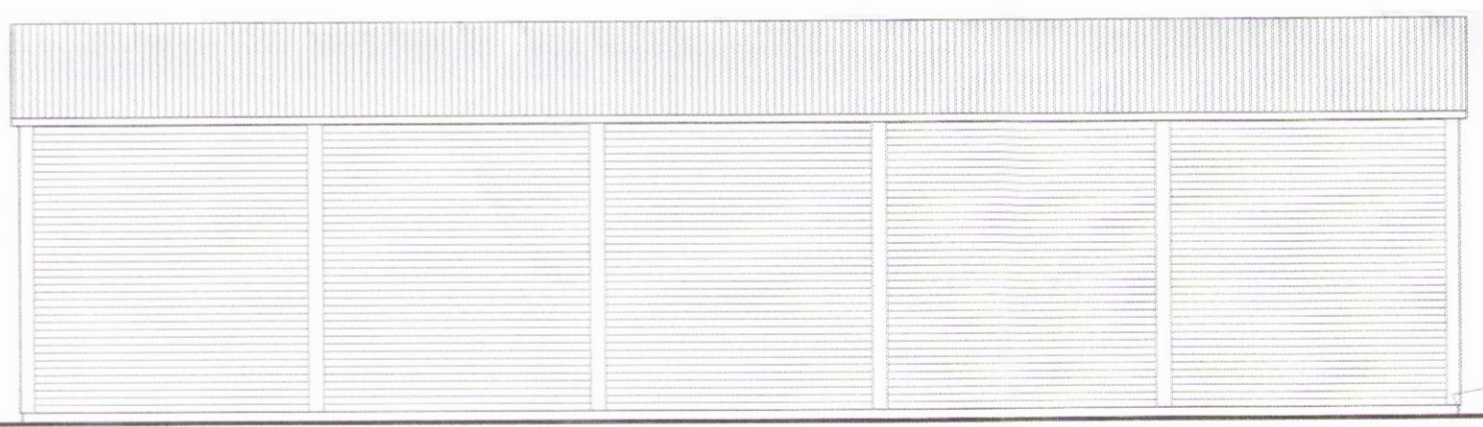

Suðausturhlíð
 M 1:100



Norðausturhlíð
 M 1:100

EFLA
 VERKFRÆÐISTOFA
 Sími: 412 6000 www.efla.is

Árbær. Hrunamannahreppi
 Skemma
 Aðaluppdráttur
 Útlit

TEIKNÚMÉR	BLADSTÆRD	HANNAÐ	GH
5932-001	A2	TEIKNAD:	GH
XX_0_02_02		YFIRFARID:	
DAGS.	MÆLIKVARDI	ÚTGÁFA	
Sept 2015	1:100	2782	B2

SAMPYKKT: *Guðmundur Hjaltason*
 Kennitala: Guðmundur Hjaltason kt. 070966-5579

O:\Páll Guðmundsson_5932001_Arbær - Vélaskemma\09 Teikningar\5932-001-002-V03.dwg