


Skipulags- og byggingarfulltrúi Uppsveita b.s.
Sampykkt
 09 AUG. 2017
Anna Jónsdóttir
 Byggingarfulltrúi

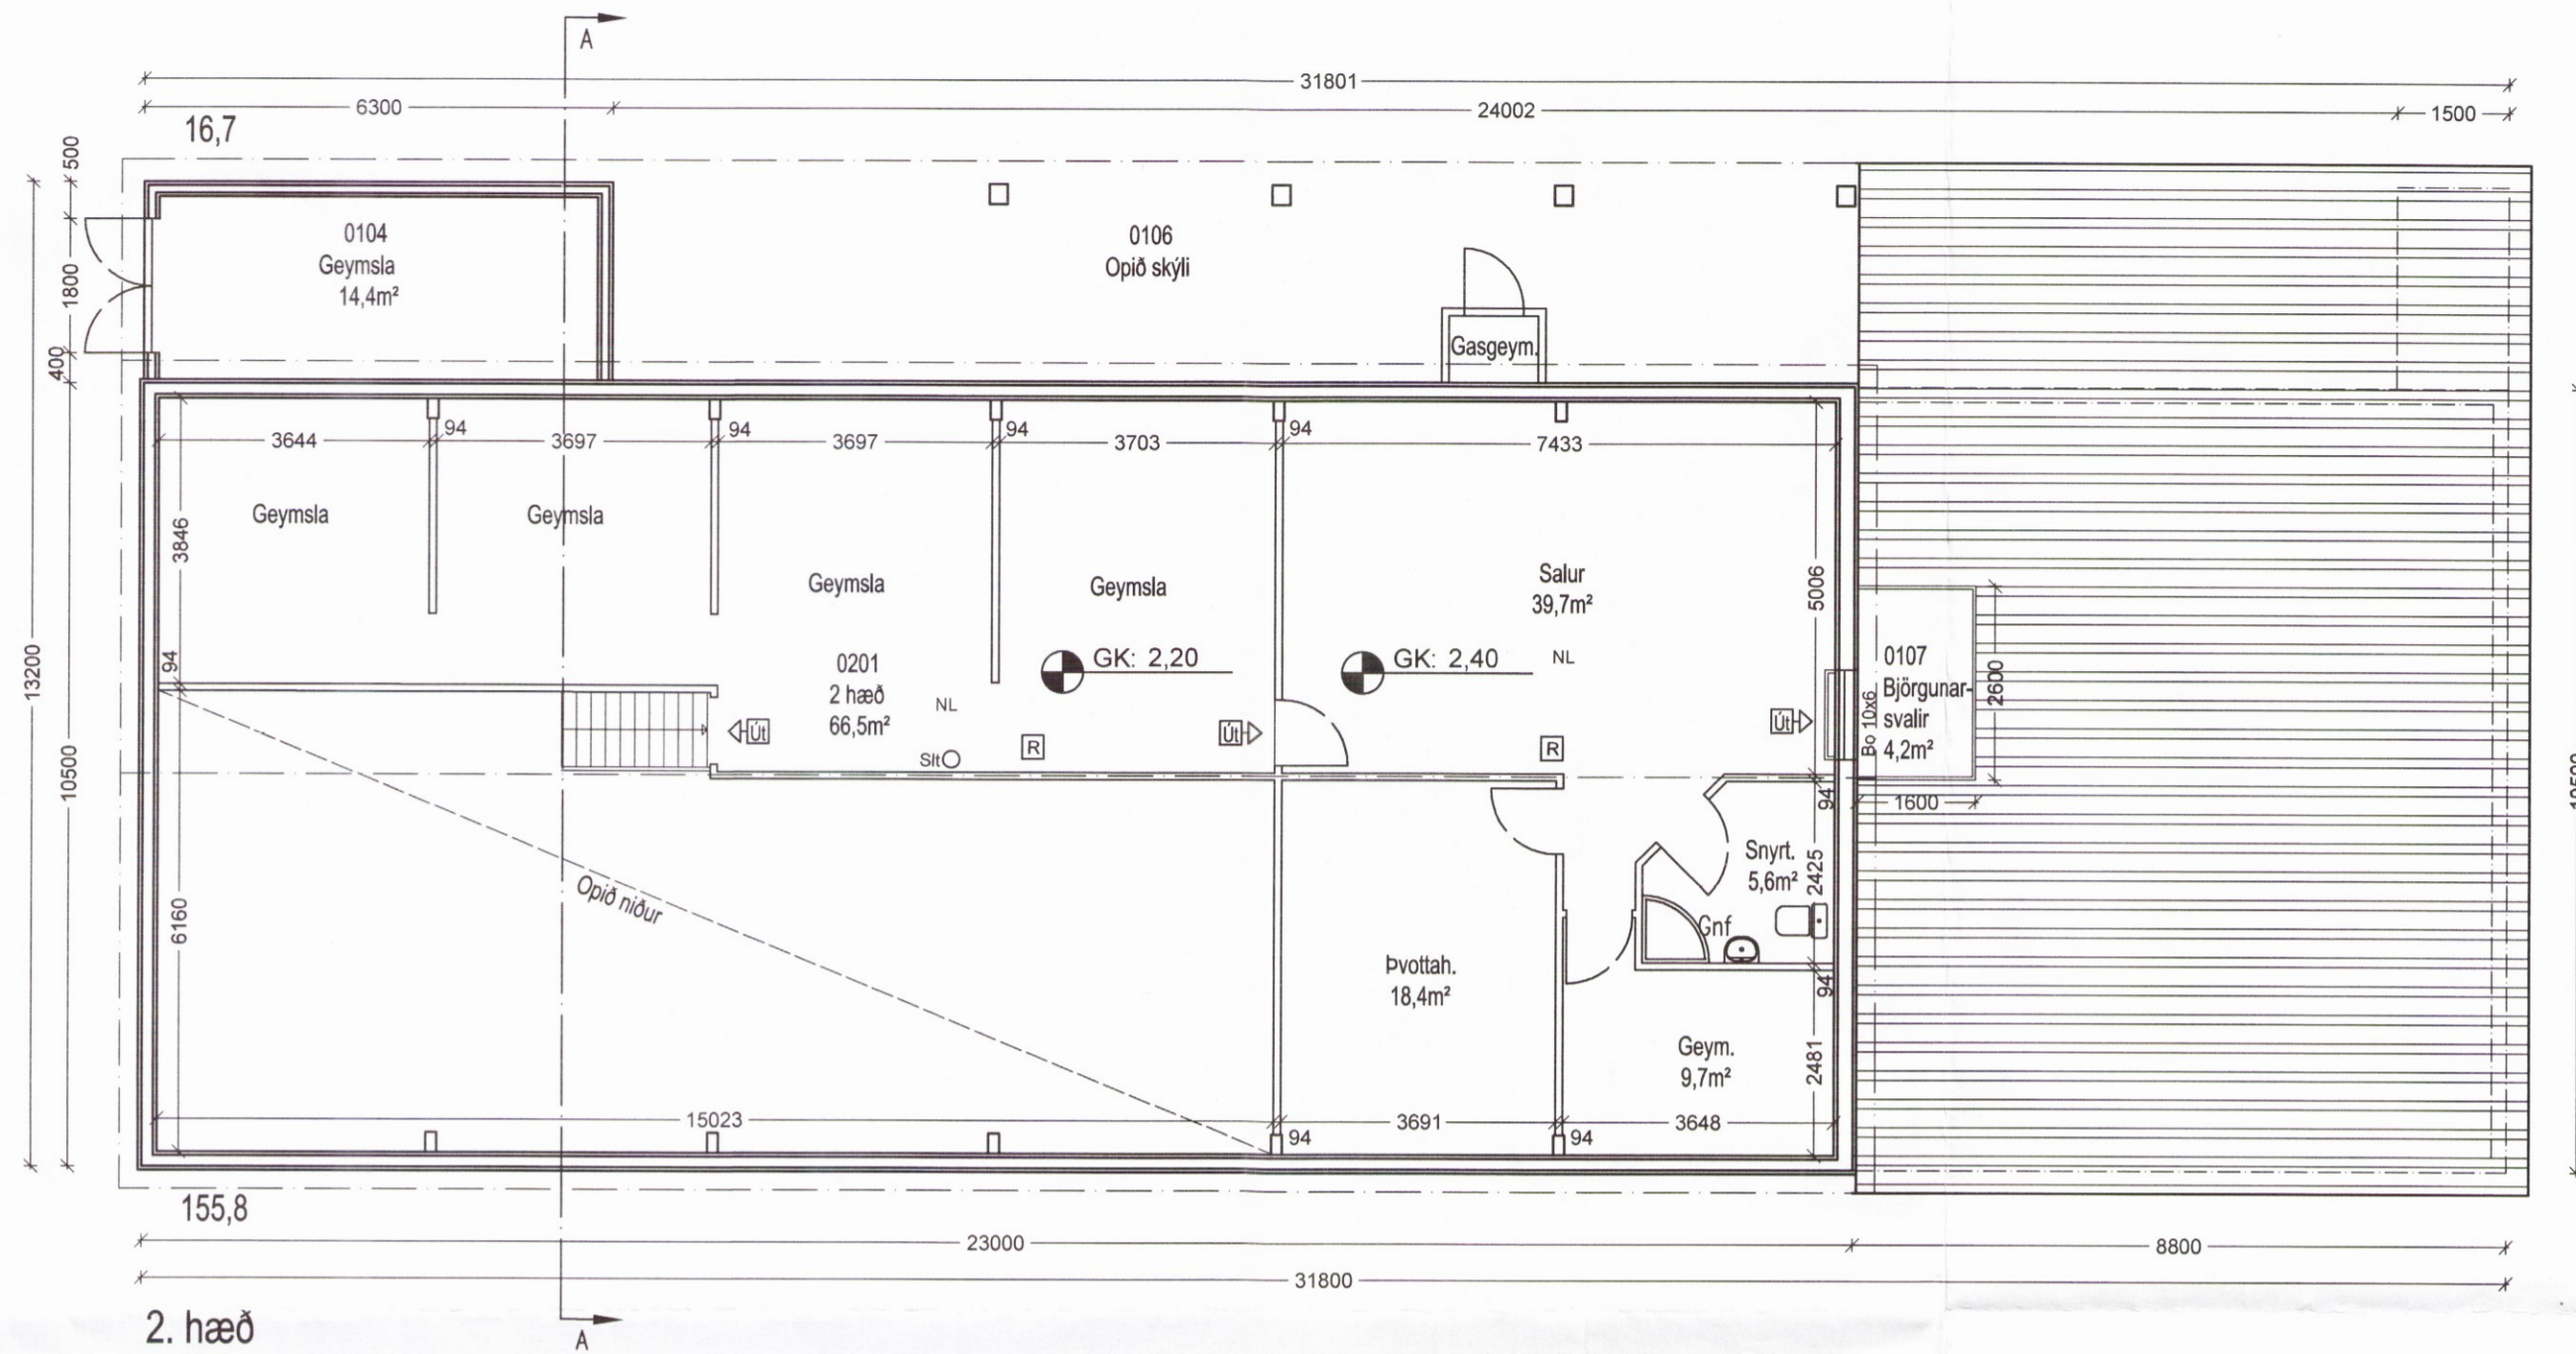

Skráningartafla: Drumboddsstaðir, þjónustuhús					Skrásetjari: Friðrik Friðriksson												
Landnúmer: 175133					Kennitala: 2112564519												
Matshlutanúmer: 01					Útgáfa: 4.01b Dags: 18.7.2017												
Uppskipting og lýsing					Stærðir												
D0 Lokun	D1 Rými hæð-röð	D2 Notkun texti	D3 Höfuð-flokkun	D4 Eignar-hald	D5 Botnflötur m²	D5M Milliflötur m²	D6 Stigar m²	D7 Op m²	D8 Brúttóflötur m²	D9 Brúttóflötur sh < 1,8	D10a Salarhæð min	D10b Salarhæð max	D11 Brúttó rúmmál m³	D12 Nettoflötur m²	D16 Birt flatarmál m²	Reiknitala skiptarúmmáls	D17 Skipta-rúmmál m³
Matshluti					354,6	155,8	2,1	0,0	510,4	0,0			1.681,2	471,9	510,4		1.512,480
Botn													70,9				
01 1. hæð					354,6	155,8	2,1	0,0	510,4	0,0			1.610,3	471,9	510,4		
A	0101	Þjónustuhús	N	0101	241,5		2,1		241,5		4,00	6,40	1.255,8	227,7	241,5	5,20	1.184,040
A	0102	Matsalur	N	0101	92,4				92,4		2,80	3,80	304,9	86,8	92,4	3,30	286,440
A	0103	Geymsla	N	0101	4,0				4,0		1,80	3,01	9,6	3,1	4,0	2,40	7,440
A	0104	Geymsla	N	0101	16,7				16,7		2,21	2,58	40,0	14,4	16,7	2,40	34,560
A	0105	Millipallur	N	0101		155,8			155,8		1,80	4,20		139,9	155,8		
B	0106	Opin geymsla	N	0101	44,4				44,4		2,21	2,58					
C	0107	Flóttaleið	U	0101	4,2				4,2								
Athugasemdir																	
Sameignir sumra																	
Eignarhald																	
	Eignar-hald	Notkun texti	Birt flatarmál m²	Skiptarúmmál Séreign m³	Séreign og sameign m³												
	0101	Þjónustuhús	510,4	1.512,480	1.512,480												
	Alls		510,4	1.512,480	1.512,480												

Drumbodds
 Bláskógur
 Grunnskóli
 Skráning

Hannað / teiknað : /ff, sa Verknúmer :
 Mælikvarði : 1/100 Dagsetning : 26.

Teikn.nr. **2793** 10

Aðalhönnuður :
 Friðrik Friðriksson arkitekt Fai, Kt: 211256-4519

Studio F - arkitektar
 Kelduhvammur 6, 220 Hafnarfjörður
 Kt: 430707-1670 S: 571 0202 / 864 9610 Netf: studiof@

Digitally signed by
 Gunnar H Kristjánsson
 DN: cn=Gunnar H
 Kristjánsson
 gn=Gunnar H
 Kristjánsson c=Iceland
 o=Brúnaðönnun slf
 e=gunnarbruni@gmail.c
 om
 Reason: I have
 reviewed this document
 Location:
 Date: 2017-07-26
 10:36Z