




Skipulags- og byggingarfulltrúi Uppsveita b.s.  
**Samþykkt**  
 09 AUG. 2017  
*Gunnar H. Kristjánsson*  
 Byggingarfulltrúi

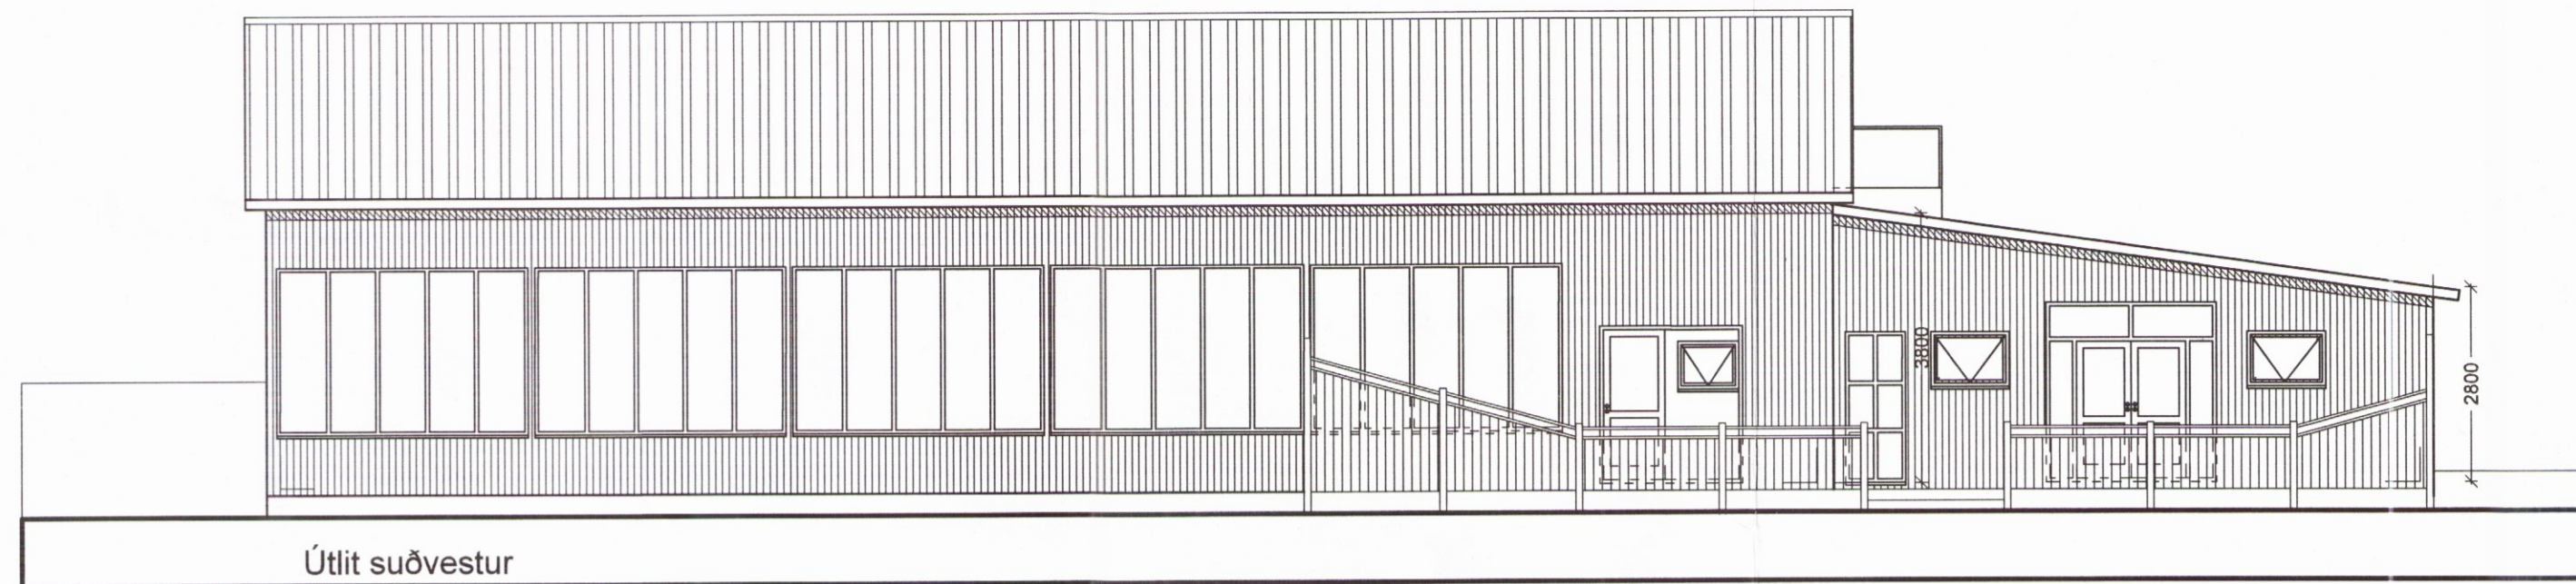


Útlit suðvestur

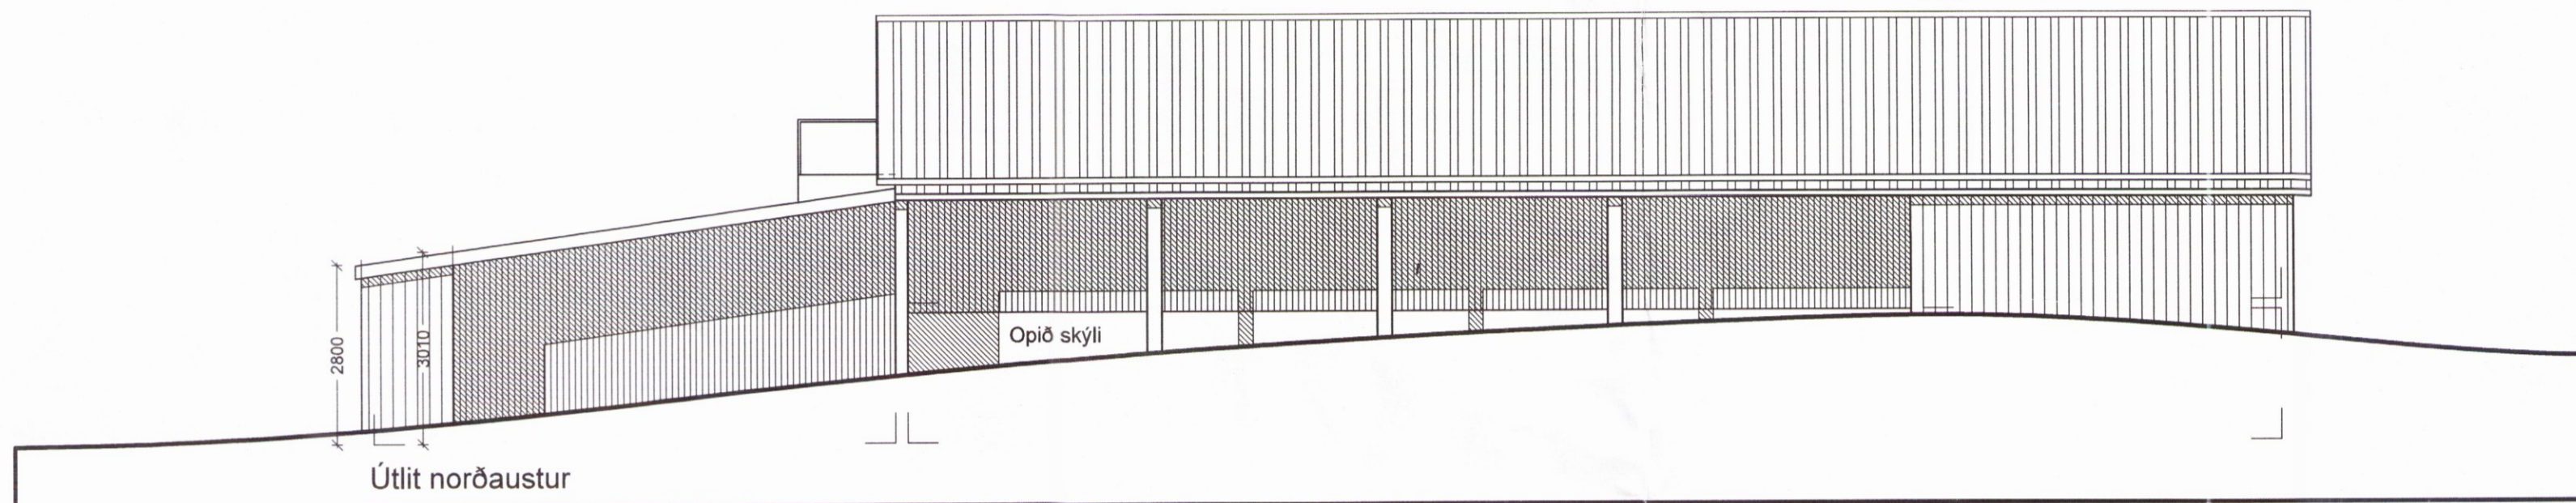


Útlit norðaustur

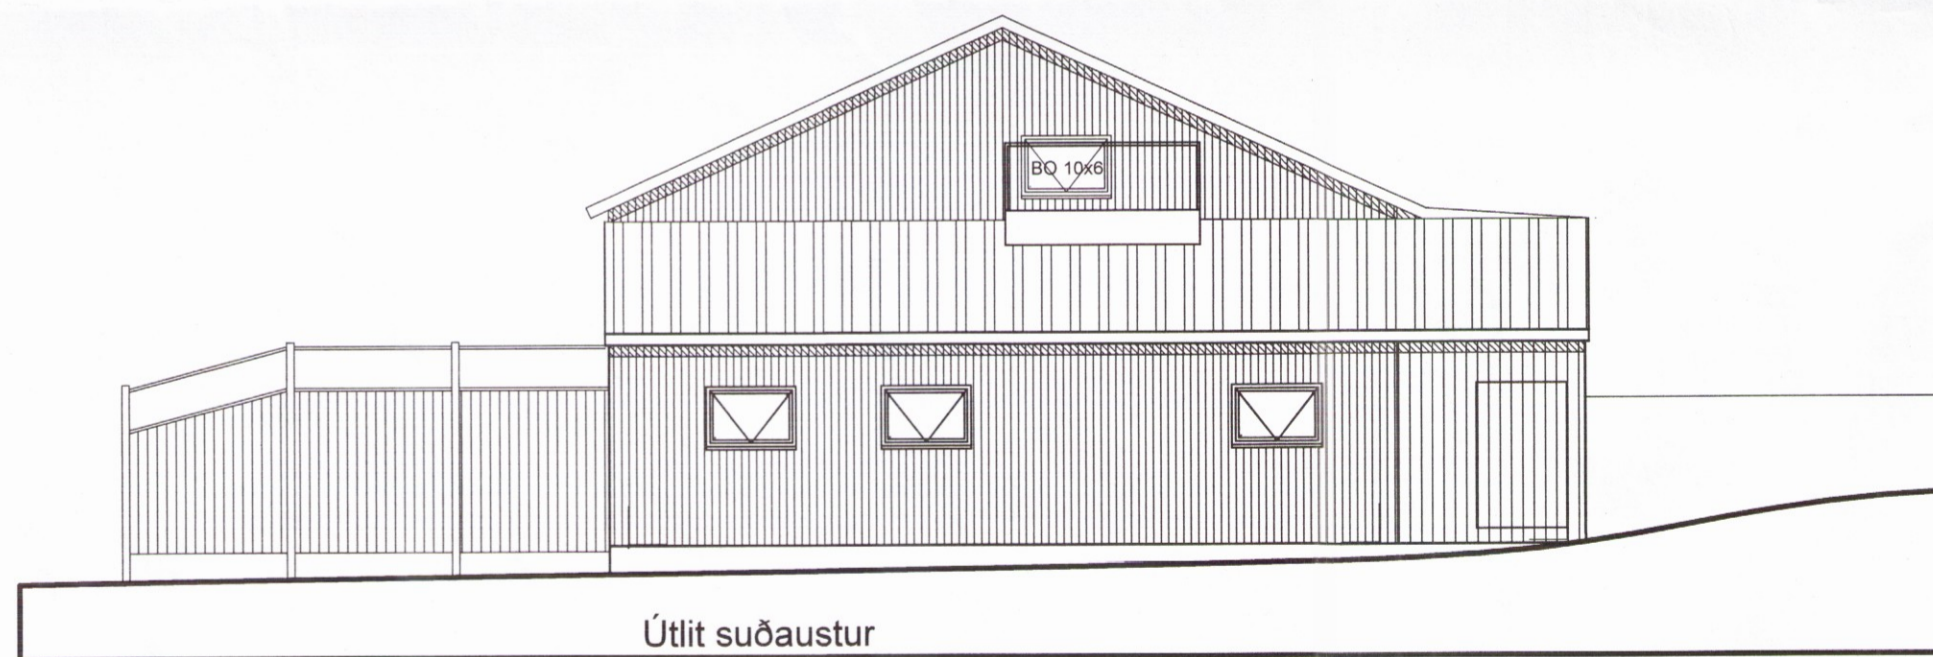

Útlit suðaustur

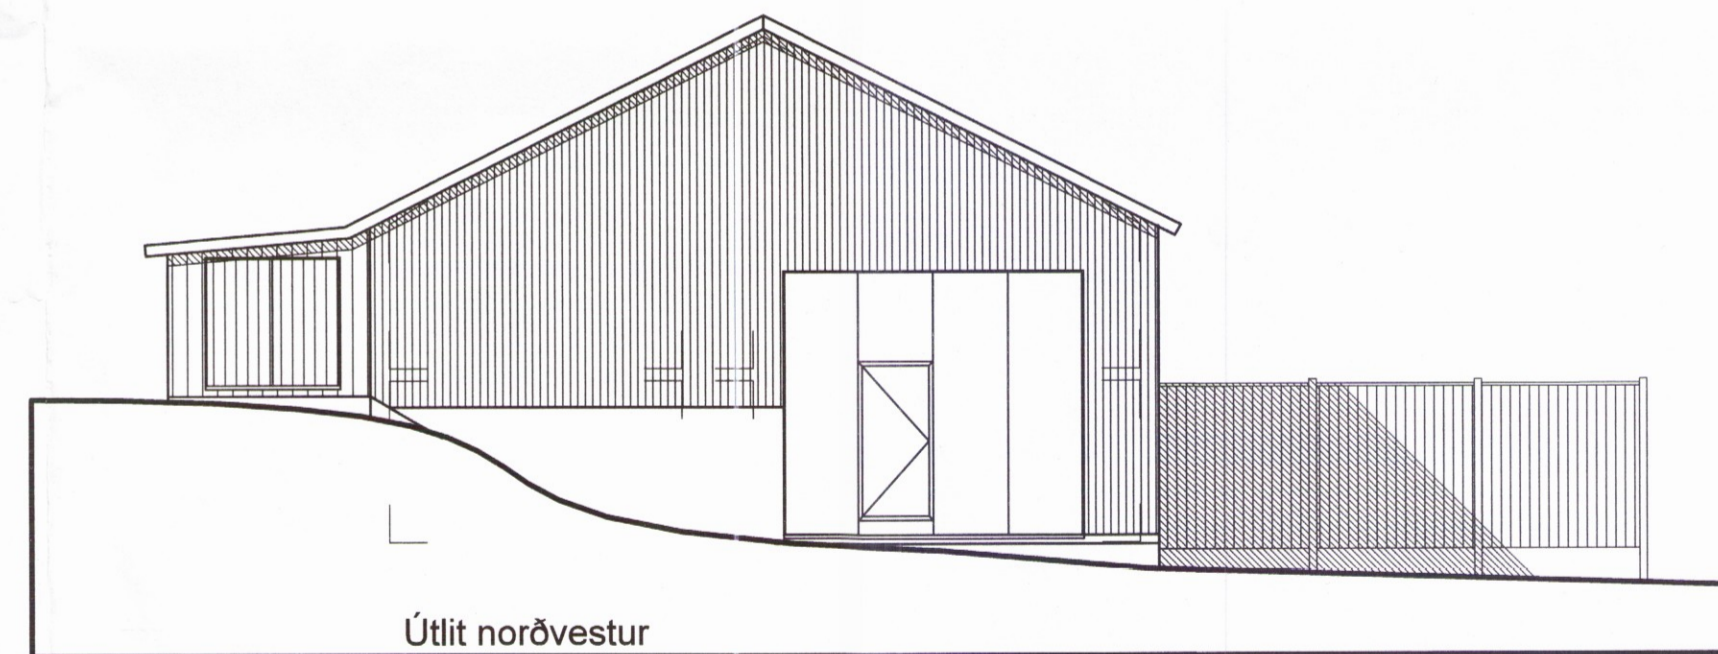

Útlit norðvestur

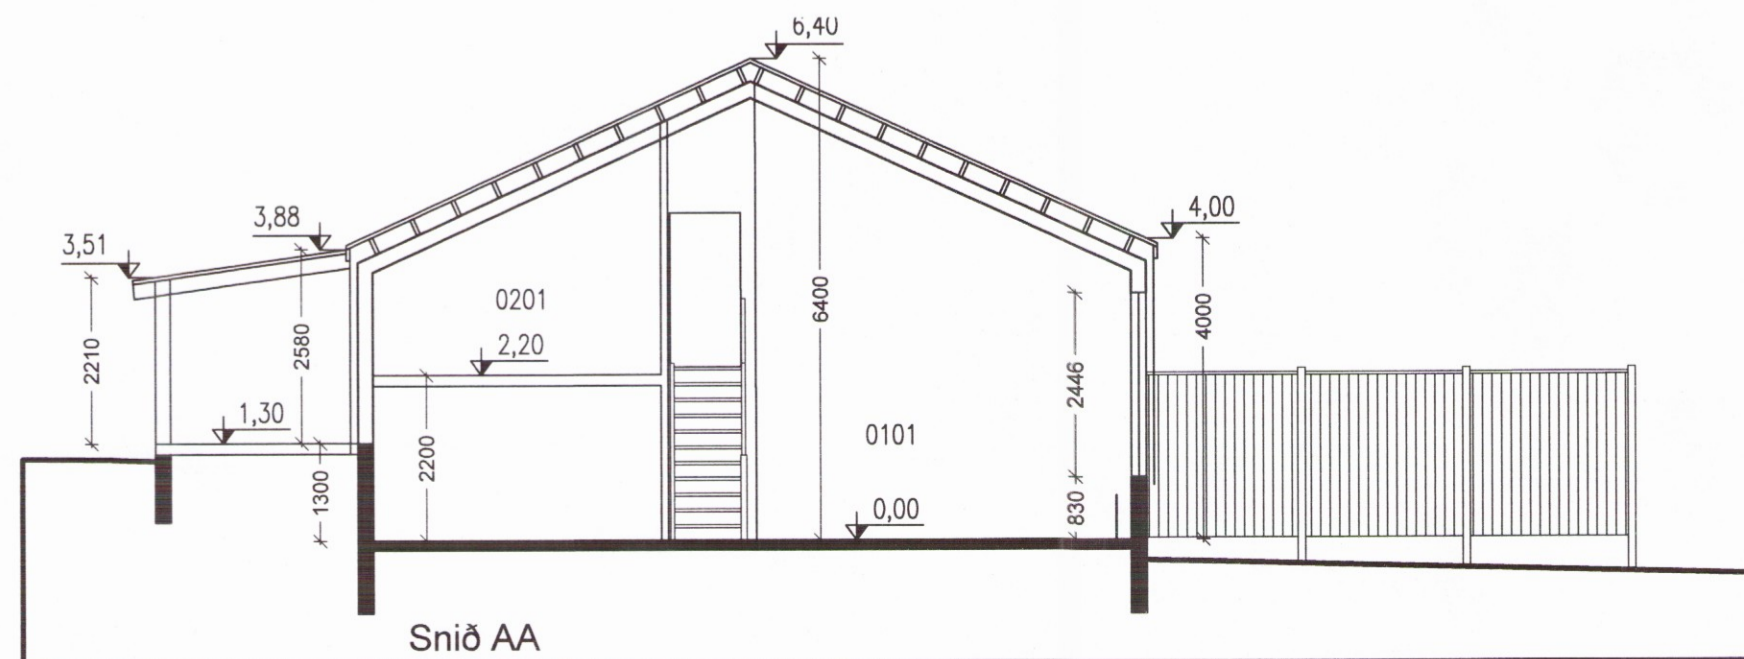

Snið AA

Drumboddsstaðir

Bláskógabyggð

Útlit

Snið

Hannað / teiknað : /ff, sa Verknúmer : 1714  
 Mælikvarði : 1/100 Dagsetning : 26.07.2017

Teikn.nr. **2794** 103

Aðalhönnuður :  
 Friðrik Friðriksson arkitekt Fai, Kt: 211256-4519 *Friðrik Friðriksson*

**Studio F - arkitekta**

Kelduhvammur 6, 220 Hafnarfjörður  
 Kt: 430707-1670 S: 571 0202 / 864 9610 Netf: studiof@islandia.is

Digitally signed by  
 Gunnar H. Kristjánsson  
 DN: cn=Gunnar H.  
 Kristjánsson, gn=Gunnar  
 H. Kristjánsson,  
 c=Island, e=IS,  
 o=Brúnaðinnun sif,  
 e=gunnarbruni@gmail.c  
 om  
 Reason: I have  
 reviewed this document  
 Location:  
 Date: 2017-07-26  
 10:37Z

BRUNAHÖNNUN  
 20  
 20 ára reynsla