




SUDUR ÚTLIT 1:100

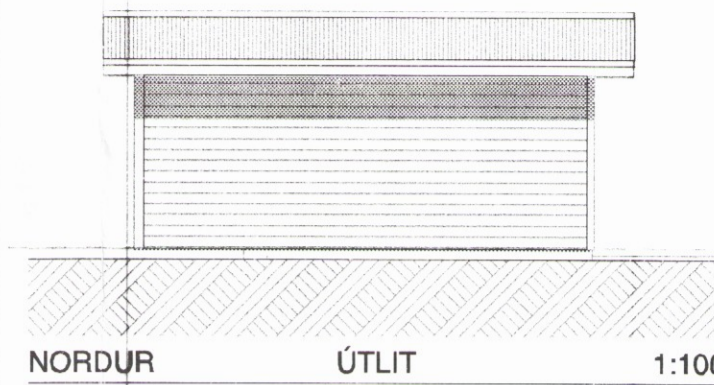


NORDUR ÚTLIT 1:100

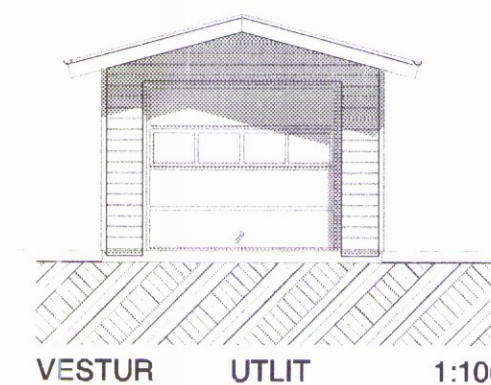



VESTUR ÚTLIT 1:100

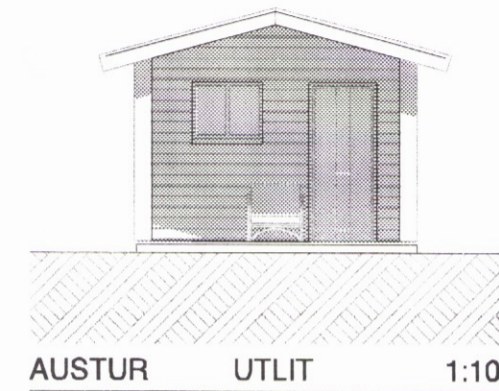

AUSTUR ÚTLIT 1:100

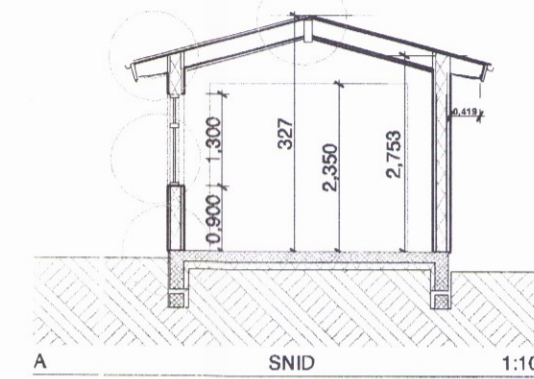

A SNID 1:100

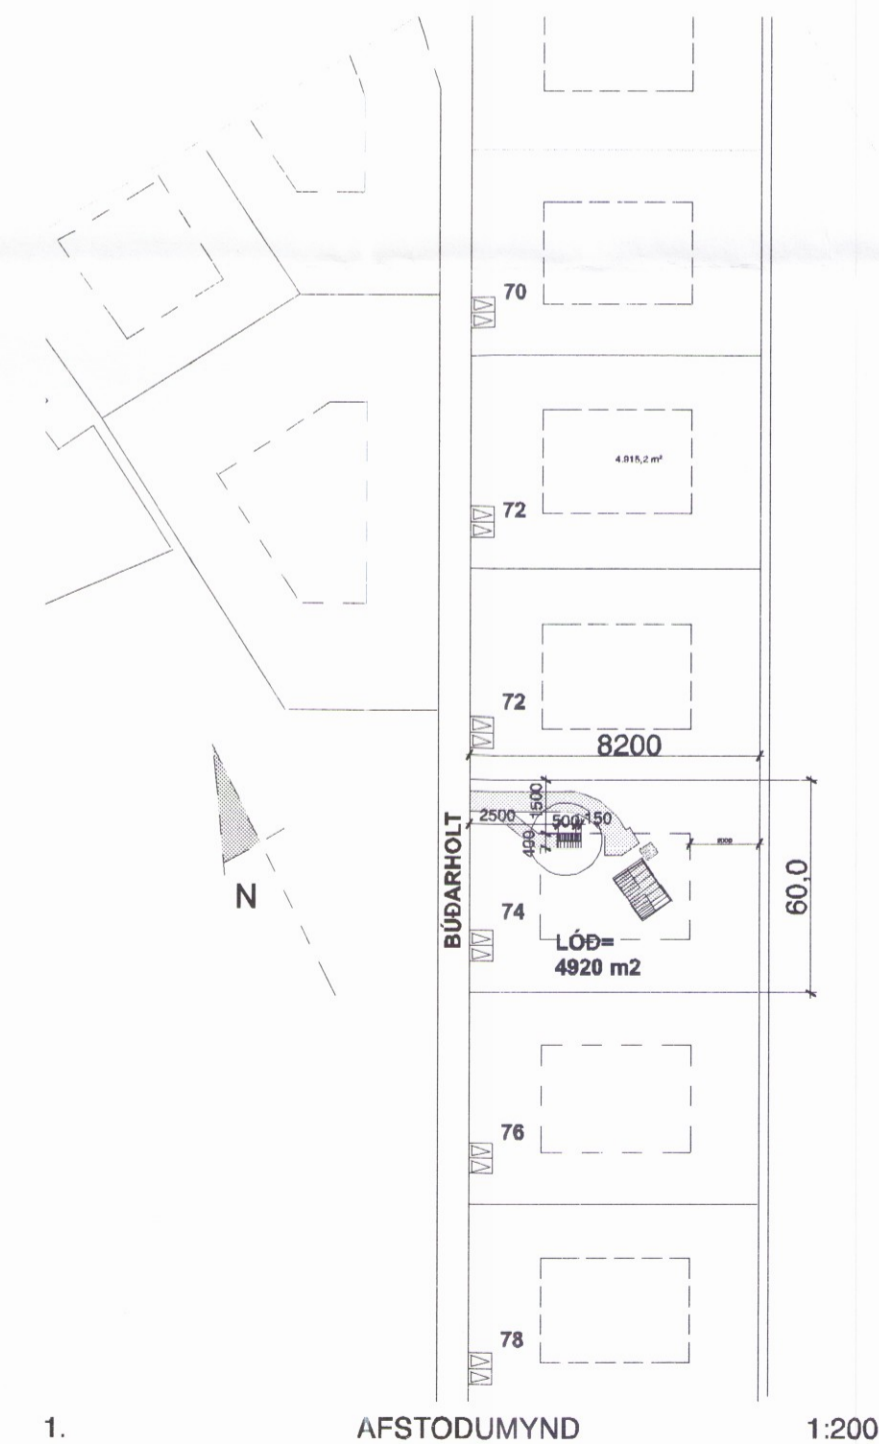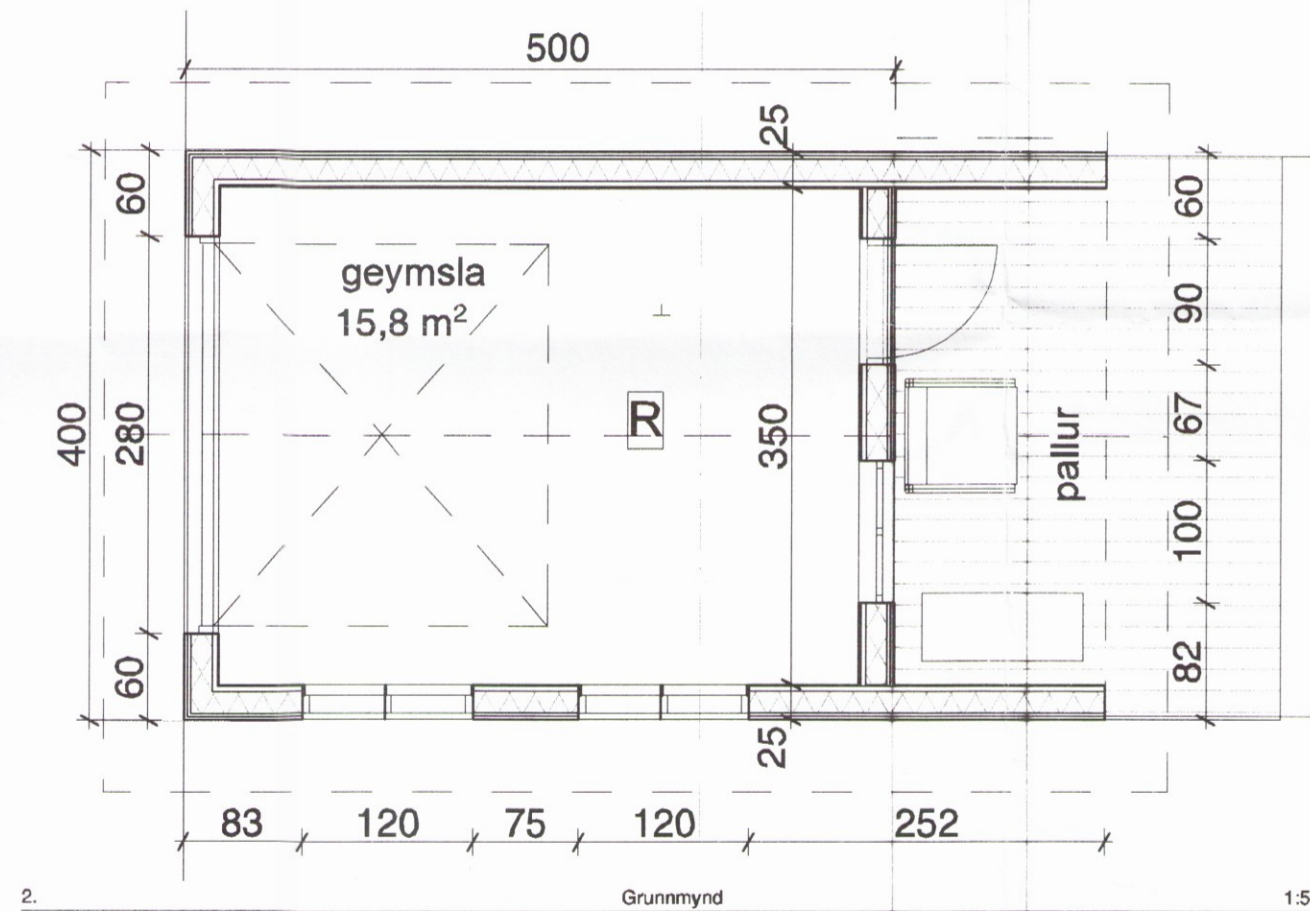

Byggingarlýsing:

Byggingin er úpphitað geymslurými, m.a. nýtt sem geymsla fyrir fjórhjól. Undirstöður og gólfplata hússins er staðsteypt á frosfria þjappaða fyllingu, undir plötu er 4" plasteinangrun og 2" innan á sökklum 50 cm niður. Stoðir í útveggjum 45 x 145 mm, klætt með 9 mm krossvið, og kúptri, láréttri vatnslæðningu (eins og aðalhús). Að innan þolplast, lagnagrind og klæðning í fl. 2. Sperrur 45 x 245 mm klæddar með 1" x 6" borðklæðningu, viðurkenndum þakpappa og báruðum málmplötum. Gluggar eru úr gegnum fúgavarðri furu, opnanleg fóg og hurðir eru úr ongonpine. Með viðhaldsfrið undirstum, fiberlistum m. einangrun. Grunnflötur húss brúttó 20,0 m².

Landnúmer = 193598 Fastanr. 231-8193
staðgr. 8721-3-51000740. Matsh. 02

Númer.	Dags.	Skýringar breytingar.	Br. af

TEIKNISTOFAN Verkefni **BÚÐARHOLT 74 ÚTEY 1 LAUGARDALSHREPPUR GRÍMSNES OG GRAFNINGSHR. GEYMSLA**

Heili teikningar **GRUNNMYND, ÚTLITAMYNDIR, SKÝRINGAR, AFSTODUMYND, SNID, SKRÁNINGARTAFLA**

Kvarði.	1 ; 100	Verk. nr.	
Dags.	19. JÚLÍ 2017	Dags br.	
Hönnun.	3G	Teikn. nr	
Teikn.	3G.	A-1	2795

Teiknistofan Kvarði ehf, Hringbraut 17, 220 Hafnarfirdi
kt. 700713-0400 s. 555-2020 gsm. 861-2628
póstf. kvardi@kvardi.is, www.kvardi.is
Gísli G. Gunnarsson bfi, kt. 020649-2409

Áritun hönnuðar. *Gísli Gunnarsson* Dags. áritunar. 21/07/2017