




Skýringar:
 0102 Númer noteininga
 RS Reykskynjararar
 SL Slökkvitæki
 bo. Björgunarop
 nf. Gólfniðurföll
 Ir. Loftræsing
 N Norður pila

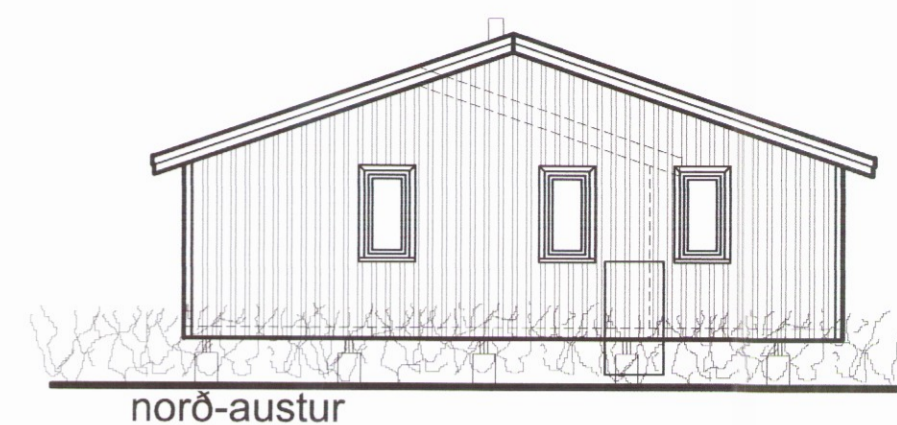


norð-austur

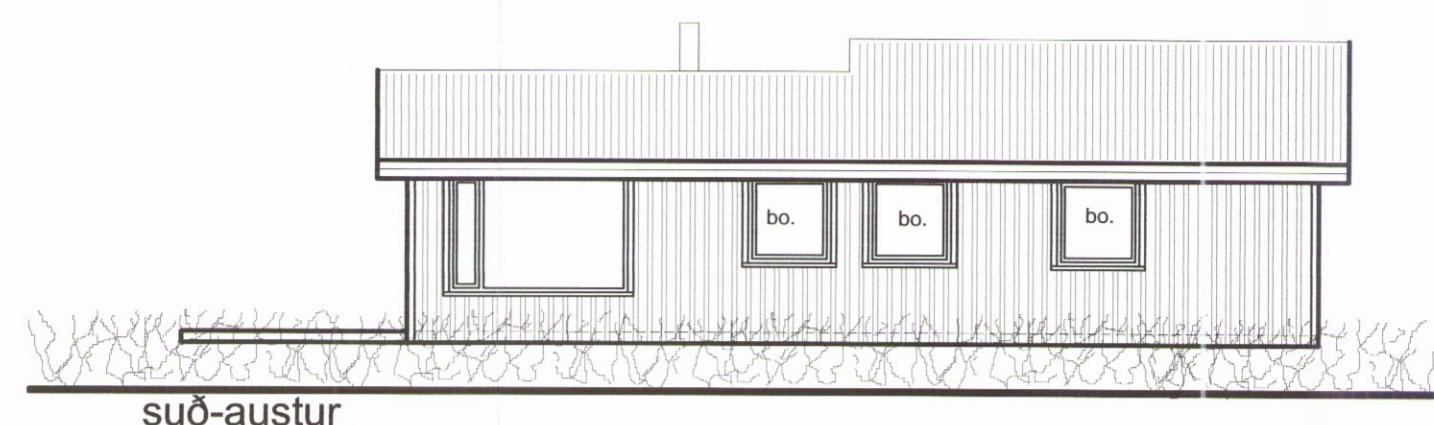


suð-austur

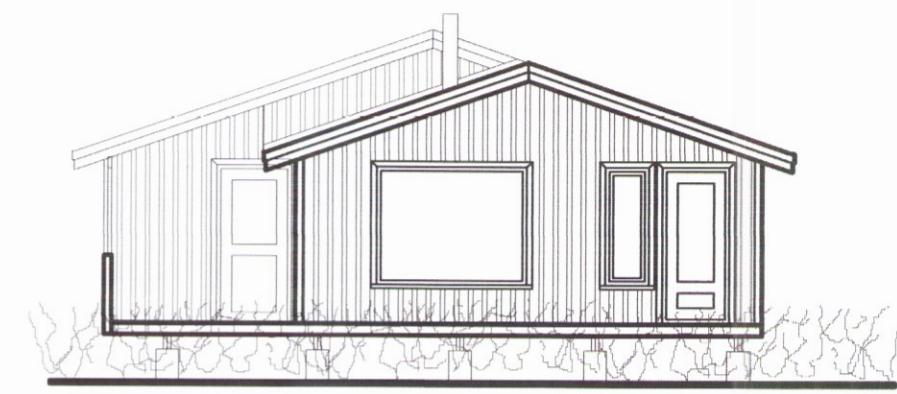


suð-vestur

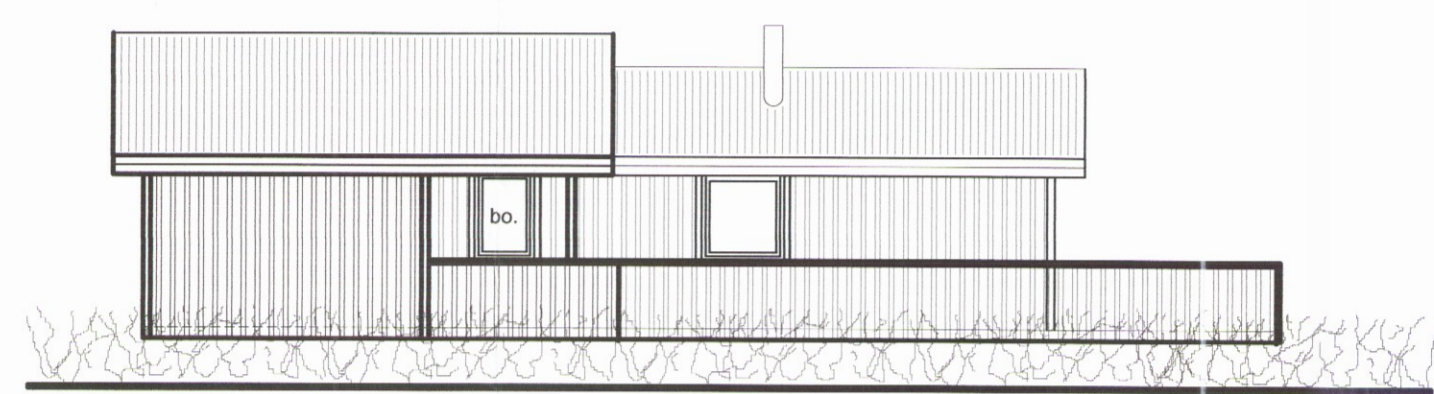


norð-vestur

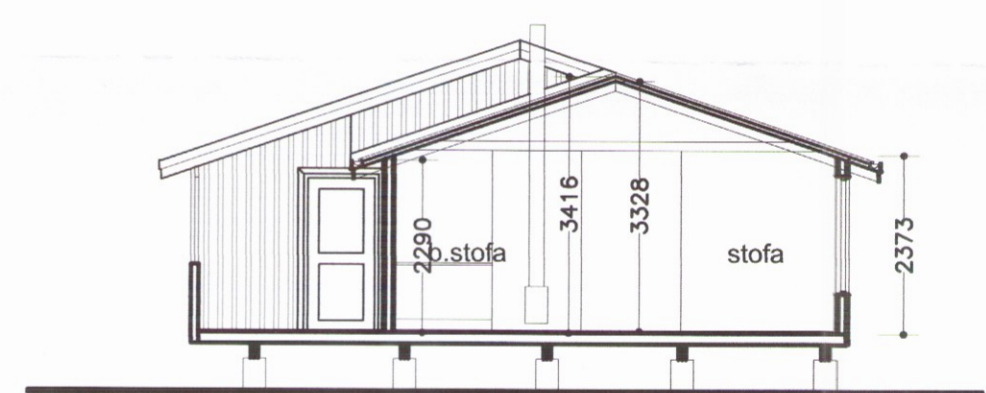

snið A-A

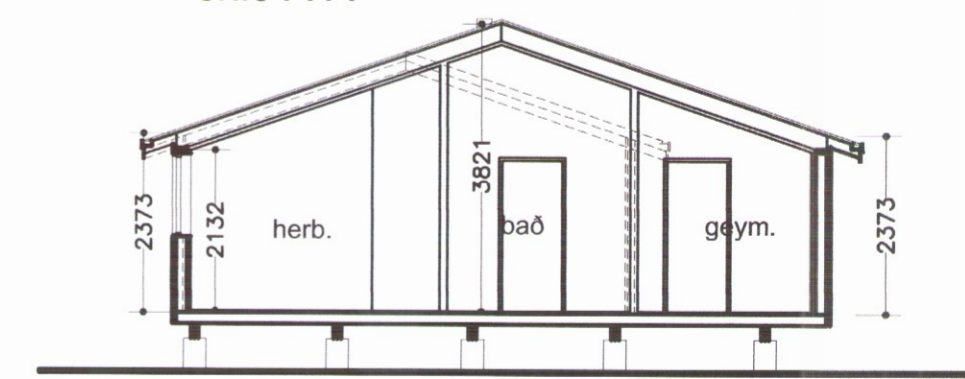

snið B-B

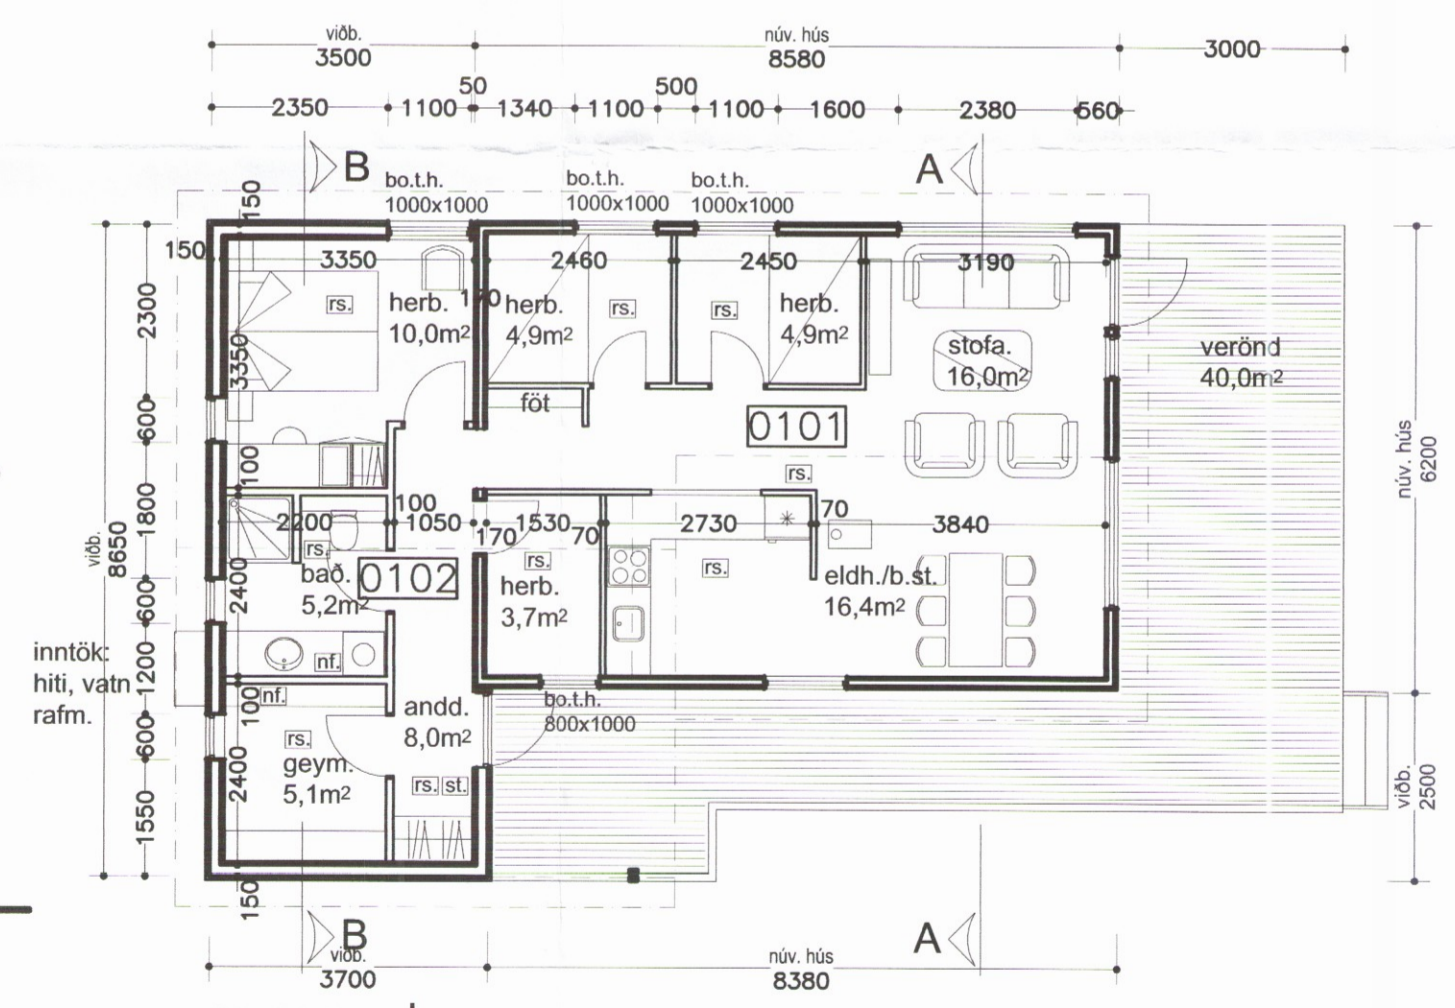

grunnmynd
mkv. 1:100

Breytingar dags.:	Skýringar
Verkefni:	Borgarholtsbraut 5 Öndverðarnesi Grímsnes- og Grafningshreppi Árnessýslu
Verkþáttur:	Aðaluppdráttur Grunnmynd, þversnið og útlit
Mkv.: 1:100	Dags.: 06.06.2017
Útgáfa:	Breytt:
Hannað/ yfirf.: IGP	Teikn. nr.: 2
Undirritun:	<i>[Signature]</i>

BYGGVIR ehf. 2799

Hönnunar - og Tækniþjónusta
 Smiðjuvegi 11 200 Kópavogi
 Sími: 554 3523, gsm 897 3523, fax 554 3523
 netfang: igth@simnet.is
 Ingi Gunnar Þórðarson byggingafræðingur
 kt. 280453-3239