



Umhverfis- og tæknisvið Uppsveita
Samþykkt
 28. feb. 2018
David Sigurdsson
 Byggingarfulltrúi

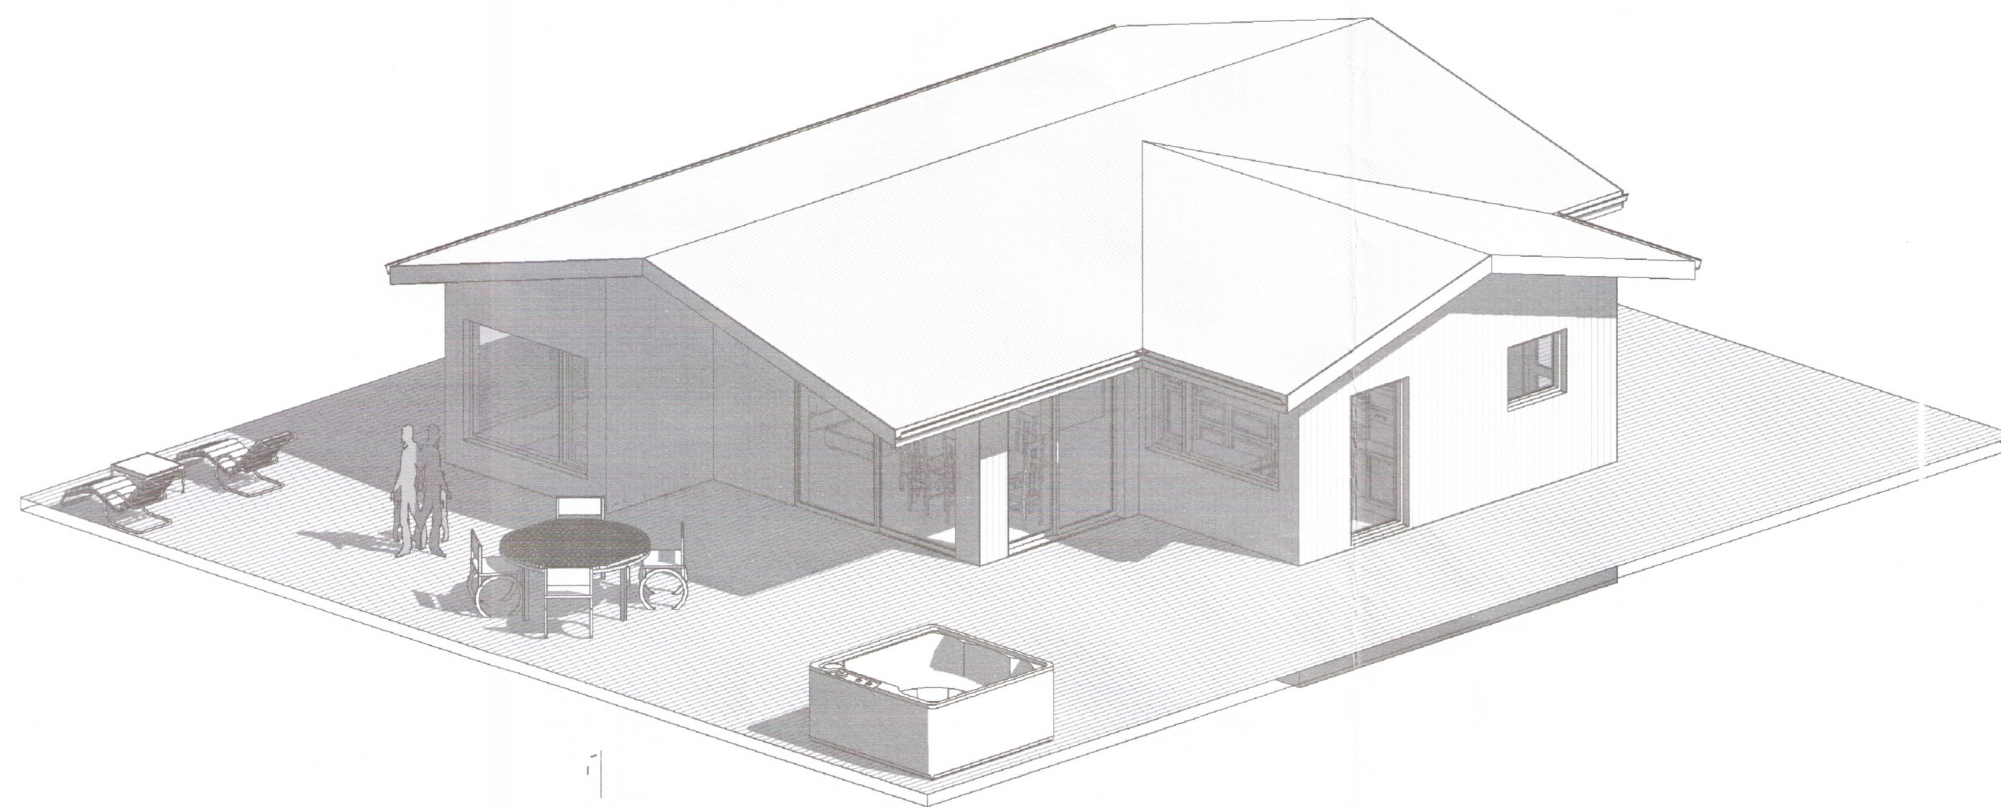


1 {3D}

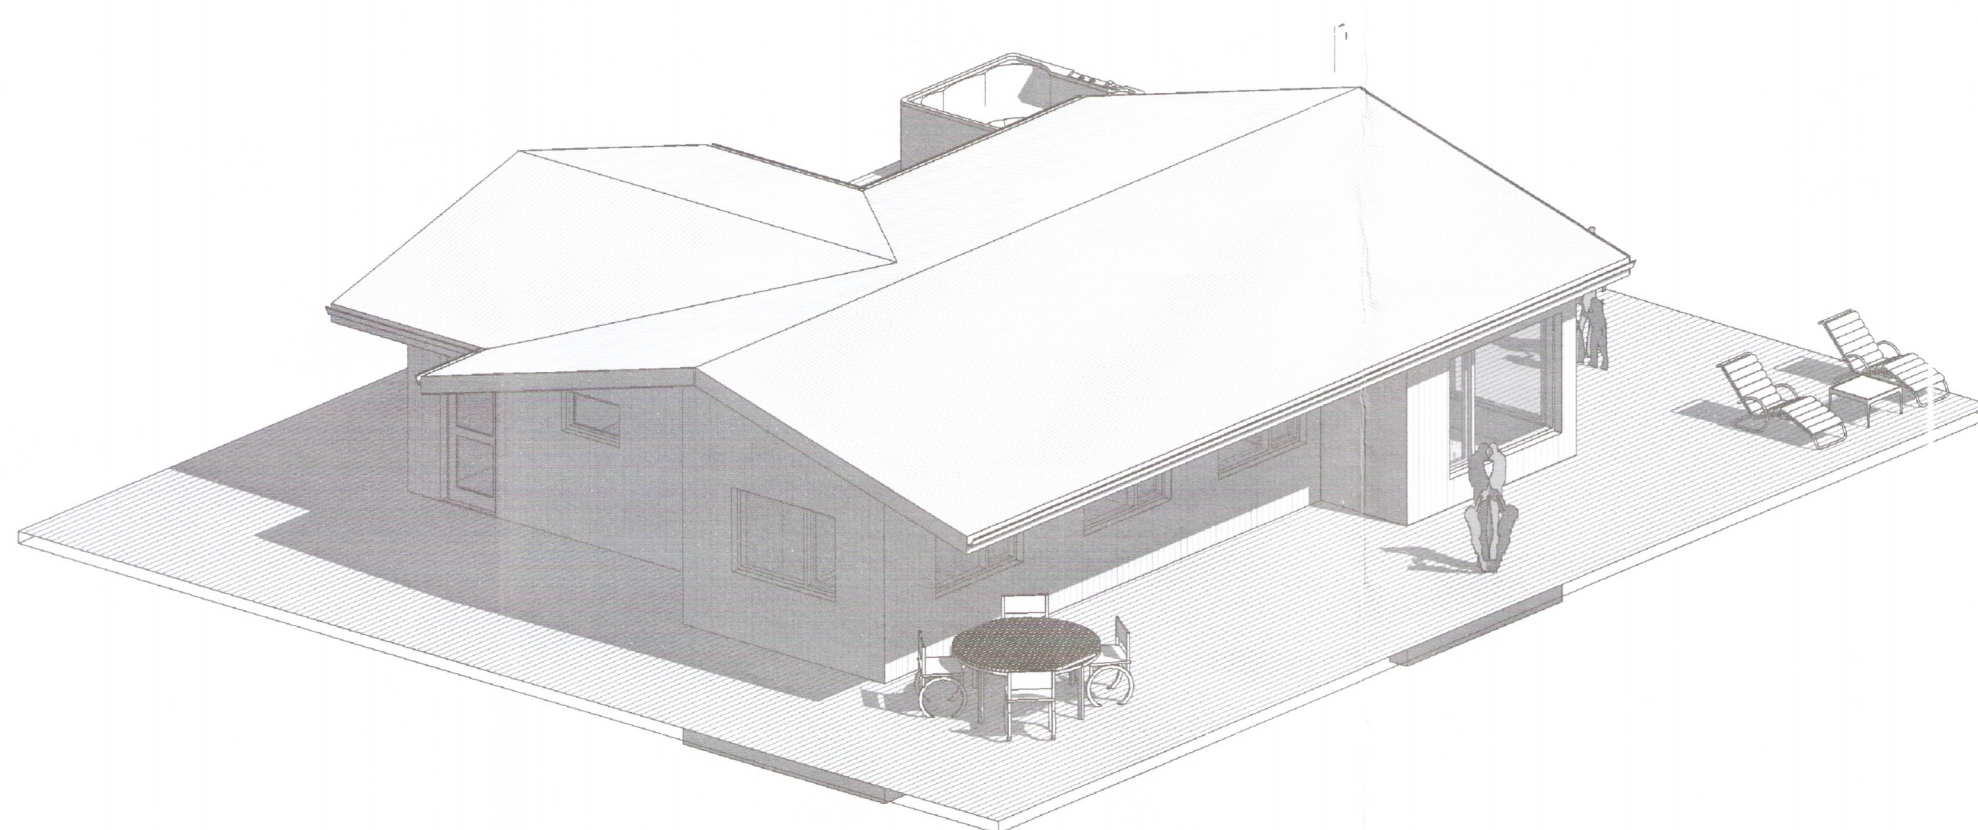

2 {3D} Copy 1

2803-19

Útg.	Dags.	Skýring	Br.af:
Verkefni:			
Sumarhús			
Heimilisfang:			
Farbraut 19			
Verktegund:			
Sumarhús			
Landnúmer:	169485	Staðgreinir:	8719-01-64550190
Prívídd			
Hannað af:	Vígfús Halldórsson	Matshluti:	01
Teiknað af:	Vígfús Halldórsson	Mælikvarði:	
Yfirfarið af:	Vígfús Halldórsson	Dagsetning:	06.02.2018
Samþykkt:			
<i>Vígfús H</i>			
BALSI EHF Kt. 431 199-2469		 Vígfús Halldórsson Byggingafræðingur BFI Biskupsgröta 3, 113 RVK 8964908 vígfus.h@internet.is	
18-02	—	—	A
Verknúmer	Svæði	Áfangi	Ábyrgð
Númer	Útgáf	a	
<small>HÖNNUBUR ÁSKILUR SÉR ALLAN RÉTT Á TEIKNINGUM - FJÓLFÖLDUN ER HÁÐ SKRIFLEGU SAMÞYKKT</small>			

Verkefni:

Sumarhús

Heimilisfang:

Farbraut 19

Verktegund:

Sumarhús

Landnúmer: 169485 Staðgreinir: 8719-01-64550190

Prívídd

Hannað af: Vígfús Halldórsson Matshluti: 01

Teiknað af: Vígfús Halldórsson Mælikvarði:

Yfirfarið af: Vígfús Halldórsson Dagsetning: 06.02.2018

Samþykkt: *Vígfús H*

BALSI EHF
Kt. 431 199-2469


 Vígfús Halldórsson
 Byggingafræðingur BFI
 Biskupsgröta 3, 113 RVK
 8964908
 vígfus.h@internet.is

18-02 — — — **A** **001**

Verknúmer Svæði Áfangi Ábyrgð Númer Útgáf

HÖNNUBUR ÁSKILUR SÉR ALLAN RÉTT Á TEIKNINGUM - FJÓLFÖLDUN ER HÁÐ SKRIFLEGU SAMÞYKKT

