


MERKINGAR:

- ① Gatagirði 1,5 x 40 strekkt á stoðir negling 2 stk. kamb. 40/60 í hverja stoð.
- ② Reimstykki 75x125
- ③ Reimstykki gafla 50x125.

Sjá nánar sérteikningar.

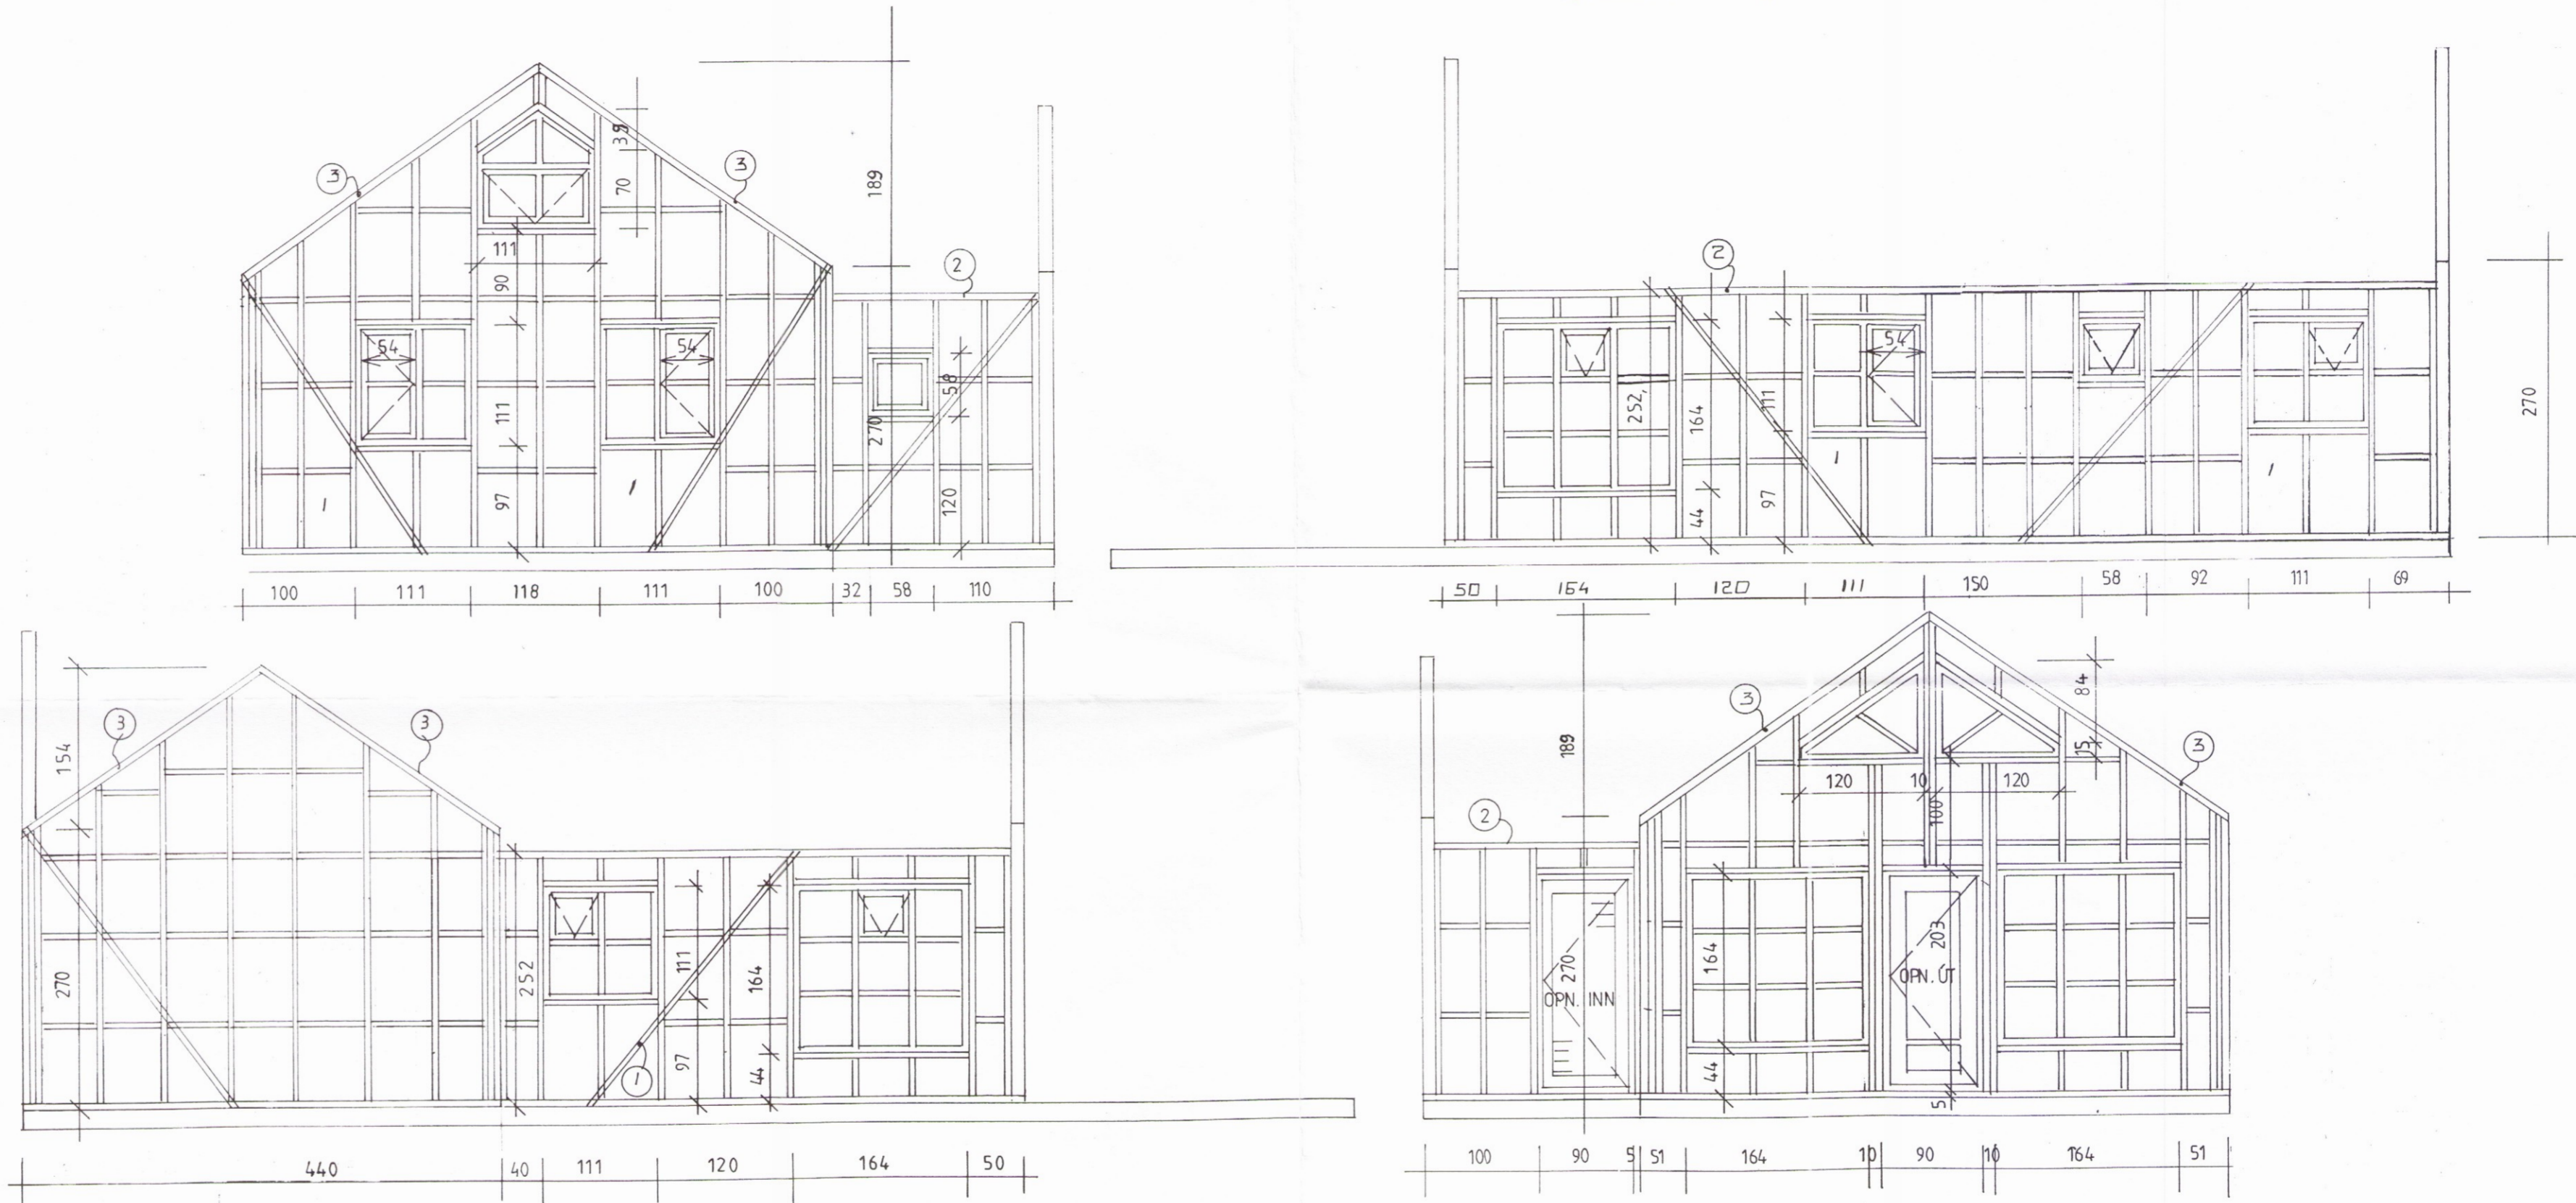

SKÝRINGAR:

ÚTVEGGJAGRIND:

STOÐIR 50X125 MM. c/c 60 CM. LAUSHOLT 50X125 MM. KLÆDD AÐ UTAN MEÐ 12 MM. ASFALTBORNU TRÉTEXI. EINANGRUN Í GRIND SÉ 125 MM. STEINULL. INNAN Á GRIND SÉ KLÆTT MEÐ 0,20 MM. ÞOLPLASTI OG ÞESS GÆTT AÐ ÞETTA ÖLL SAMSEYTI. YFIR ÞOLPLAST SKAL KLÆÐA MEÐ 35X35 MM. LISTUM UNDIR VEGGJAKLÆÐNINGU SEM ER T.D. 12 MM. PANILL. Í ÞVÍ BILI SEM MYNDAST MILLI ÞOLPLASTS OG KLÆÐNINGAR SKAL RAFLOGN, VATNSLOGN OG HITALOÐN LIGGJA OG ÞESS VANDLEGA GÆTT AÐ SKEMMA EKKI PLASTDÚK. YSTA KLÆÐNING 20 MM. VATNSKLÆÐNING, FÚAVERJA SKAL YSTU KLÆÐNINGU MEÐ C-TOX, SADOVC 35 EÐA ÖÐRU JAFN GÓÐU FÚAVERNAREFNI (EIN YFIRFERÐ) GÓLF SJÁ SÉRTEIKNINGU AF GÓLF. LAUSHOLT SKULU SKÁNEGLD Í STOÐIR M. 3 STK. 4" GALV. FESTING STOÐA VIÐ REIMSTYKKI OG FÓTSTYKKI SJÁ SNÍÐMYNDIR. GLUGGAR SKULU FESTIR Í GRIND MEÐ FRÖNSKUM SKRÚFUM 10 x 90 c/c 50 CM. Í HLIÐARSTYKKI GLUGGA. AÐ ÖÐRU LEYTI VÍSAST Í SÉRTEIKNINGAR.

SUMARHÚS Á DYNJANDISVEGUR 13.

Í LANDI SPÓASTAÐA BISKUPSTUNGNAHREPPI.
GRINDARTEIKNING.
SEPT. 2000. MKV. 1 : 50.

Jóhannes Pétursson 010448-3959 S 567-5107
Sigurður Sigurðsson 021146-2349 S- 566-6613

Johannes
Sigurður
2803

ABS teiknistofa S - 567-5107. Nr.