




Umhverfis- og tæknisvið Uppsveita  
**Samþykkt**  
 28. feb. 2018  
*David Sigurðsson*  
 Byggingafræðingur

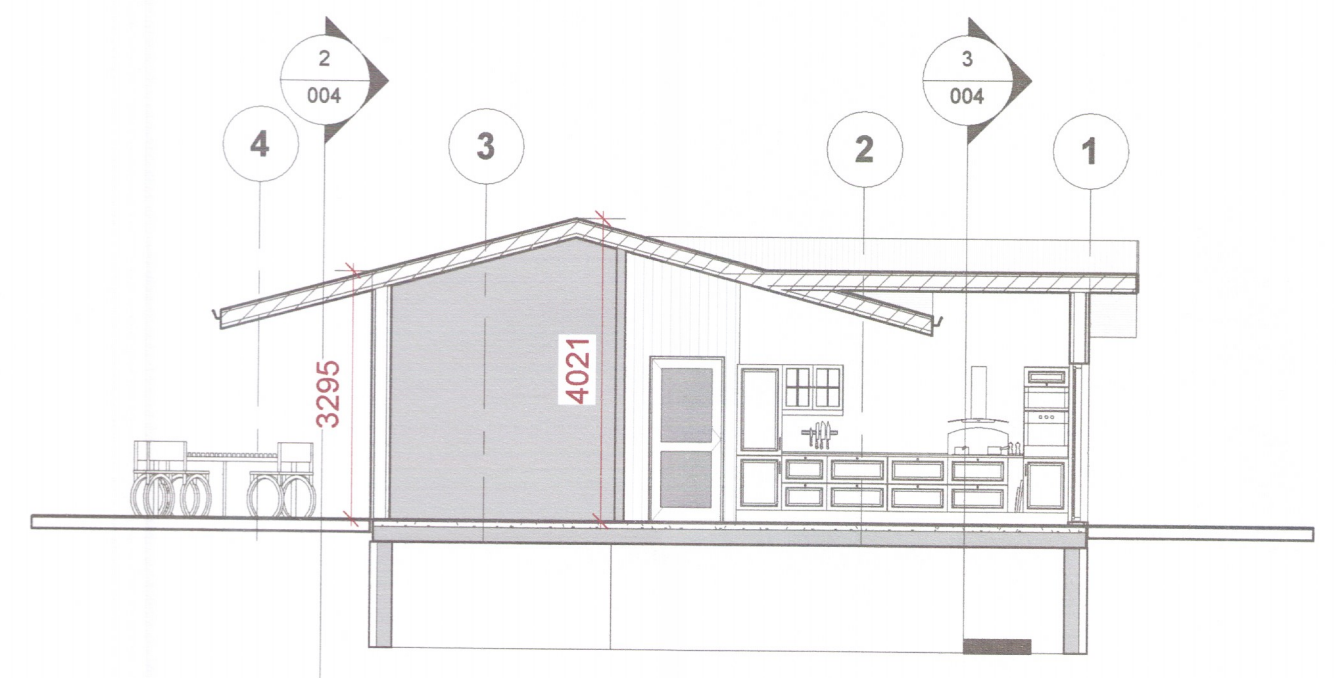

**1 Sneiðing 1**  
 1 : 100

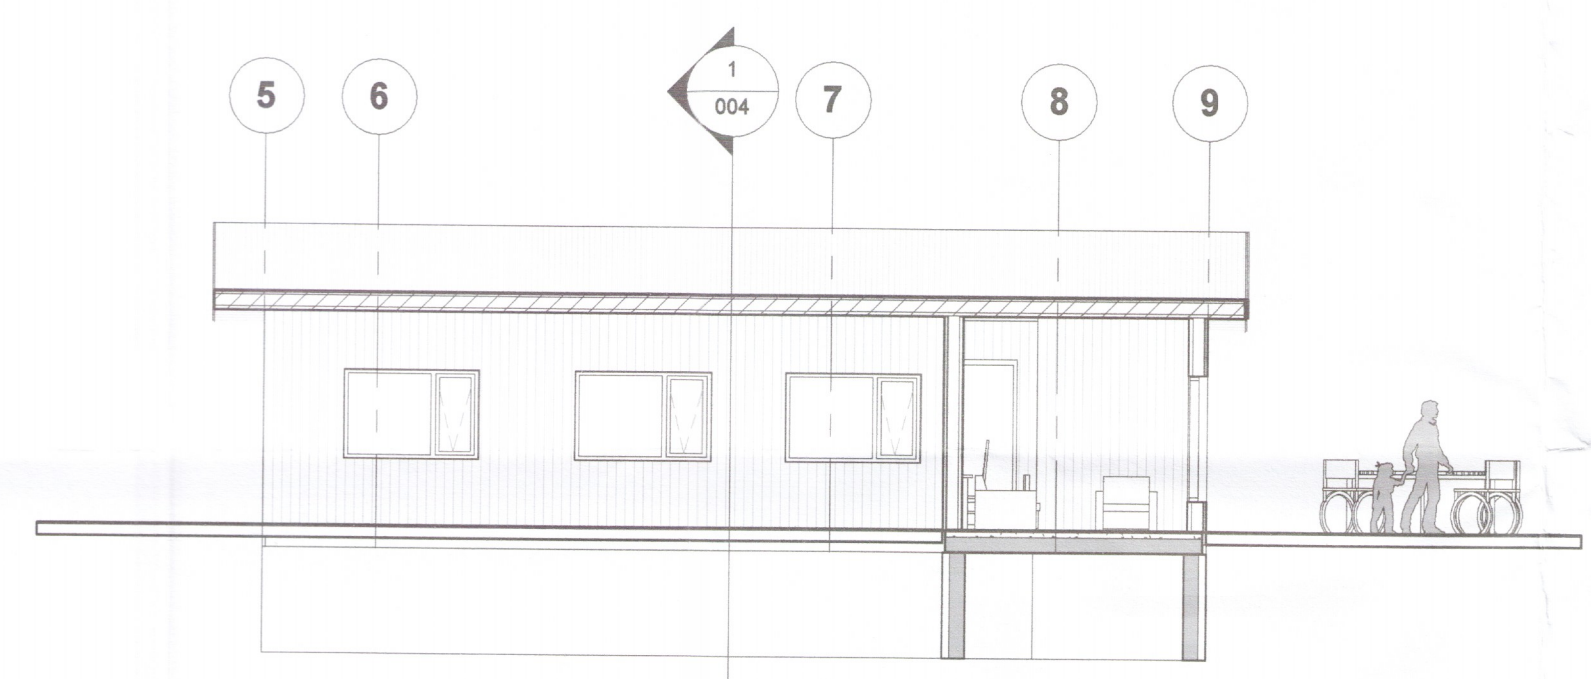


**2 Sneiðing 2**  
 1 : 100

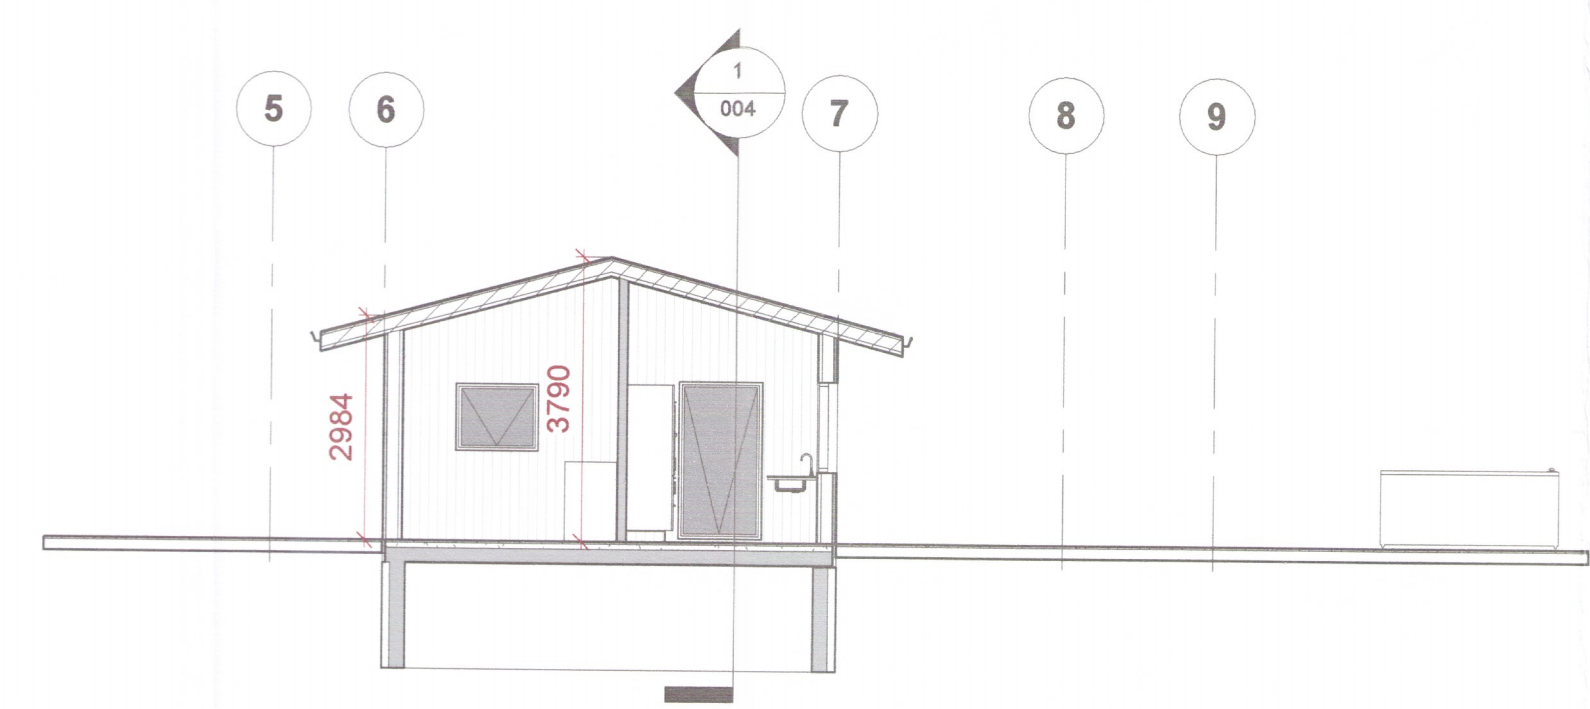

**3 Sneiðing 3**  
 1 : 100

2806-19

Útg.	Dags.	Skýring	Br.af.
Verkefni:			
<b>Sumarhús</b>			
Heimilisfang:			
Farbraut 19			
Verkegund:			
Sumarhús			
Landnúmer:	169485	Staðgreinir:	8719-01-64550190
<b>Sneiðingar</b>			
Hannað af:	Vigfús Halldórsson	Matshluti:	01
Teiknað af:	Vigfús Halldórsson	Mælikvarði:	1 : 100
Yfirfarið af:	Vigfús Halldórsson	Dagsetning:	06.02.2018
Samþykkt:			
<i>Vigfús H</i>			
<b>BALSI EHF</b> Kt. 431 199-2469		 Vigfús Halldórsson Byggingafræðingur BFI Biskupsgata 3, 113 RVK 8984908 vigfus.h@internet.is	
<b>18-02</b>	—	—	A
Verknúmer	Svæði	Áfangi	Ábyrgð
004			
Númer	Útgáf		
HÖNNUÐUR ÁSKILUR SÉR ALLAN RÉTTA Á TEIKNINGUM - FJÓLFÖLDUN ER HÁÐ SKRIFLEGU SAMÞYKKT			

