


Útlitsmyndir, mkv. 1:100





Suðurhlíð


Útlitsmyndir - Gestahús, mkv. 1:100

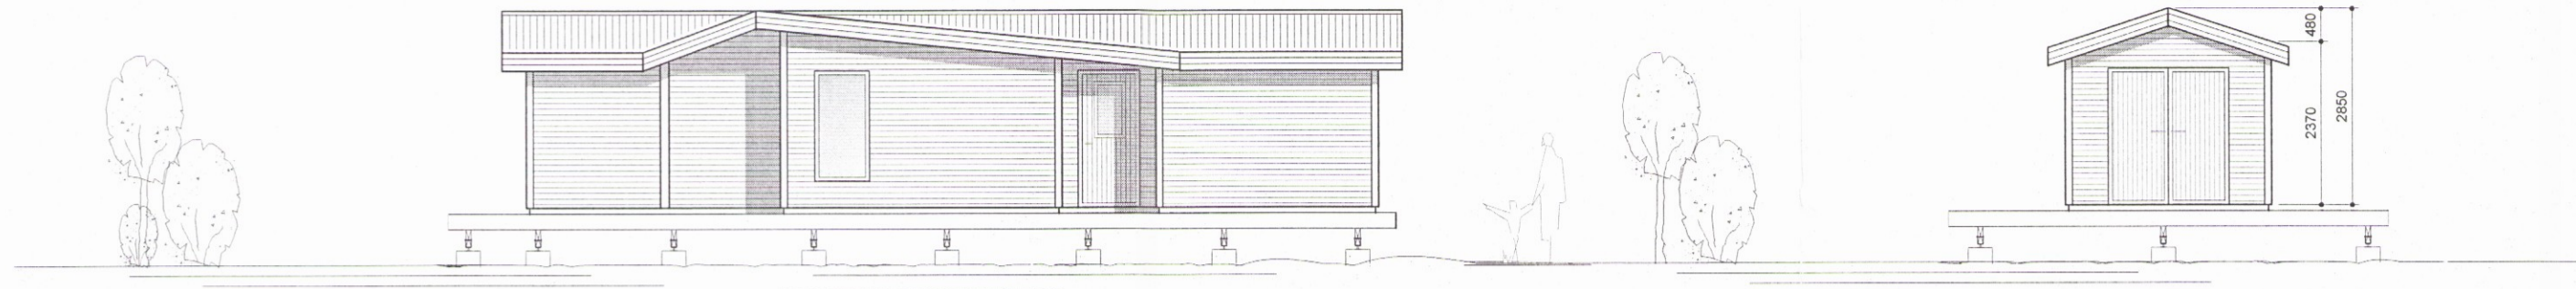

Vesturhlíð

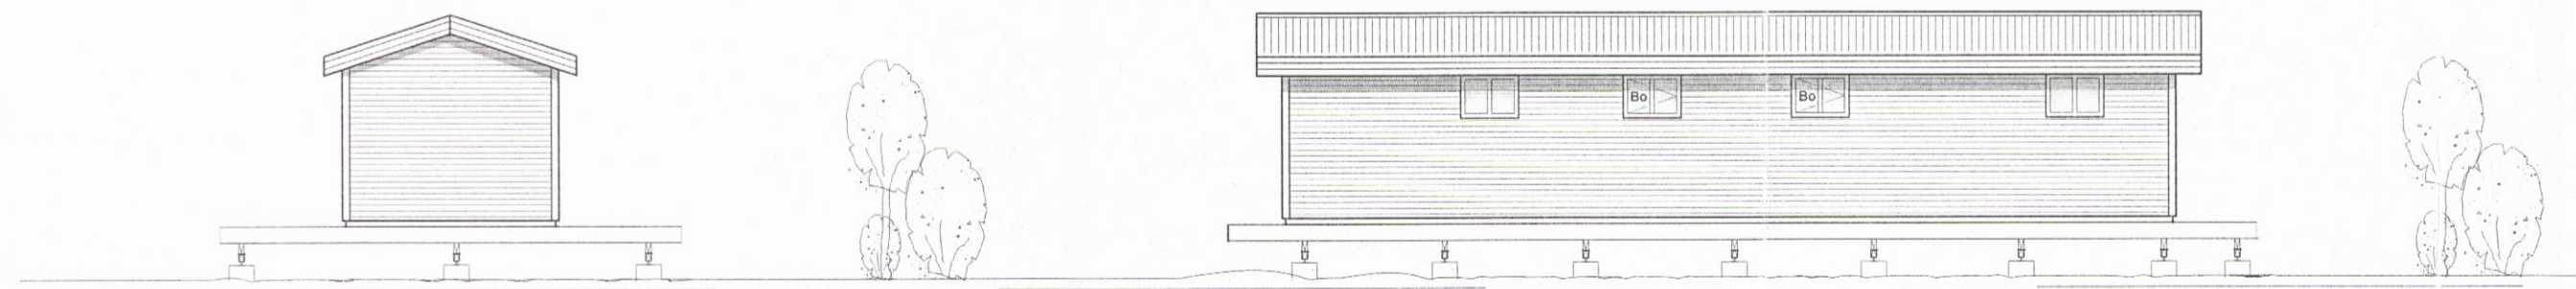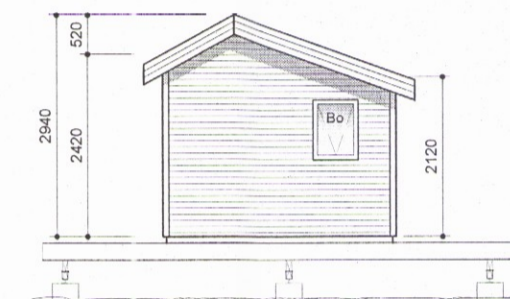

Austurhlíð

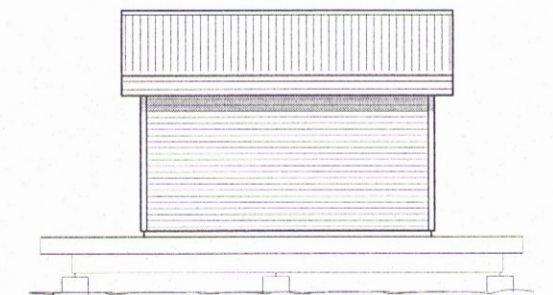

Norðurhlíð

SAMÞYKKT
13 SEPT. 2011
Ólafur Þorsteinsson
Byggingafræðingur, Árnassýslu og Flóahár.

Nr.	Dags.	Breyting.				Samp.
Frumstærð blaðs A:2		Minnkað í 1.41 A:3	Mkv.: 1:100	Dags.: 28.08.2011	Verk.nr.: VS111120	Teikn.nr.: A-003
				Hannað: IB	Teiknað: SV	Yfirf.: SA
VERKFRÆÐISTOFA SUDURNESJA Víkurbraut 13, 230 Reykjanesbæ Sími: 4 200 100, Fax: 4 200 111 Vefang: http://www.vss.is Netfang: vs@vss.is				Sogsvegur 16 - Norðurkot Grímsnes- og Grafningshreppur Reyndarteikning, stækkun gestahúss og geymsla Útlitsmyndir 2816		
Samp: <i>[Signature]</i> kt 130264-2639				Samræmingarhönnuður:		