

Skráningartöflur


Skráningartafli: Sogavegur 16 - Norðurkot Grímsnes- og Grafingshreppur		Skrásetjari: Ingibjör Björnsson															
Landnúmer: 130761		Kennitala: 130264-2639															
Matshlutanúmer: 01		Dags: 29.8.2011															
Uppskipting og lýsing		Stærðir															
D0	D1	D2	D3	D4	D5	D5M	D6	D7	D8	D9	D10a	D10b	D11	D12	D16	Reiknitala	D17
Lokun	Rými hæð-röð	Notkun texti	Höfuð-flokkun	Eignar-hald	Botnflötur m²	Milflötur m²	Sigar m²	Op m²	Bruttoflötur m²	Bruttoflötur sh < 1.8	Salarhæð min	Salarhæð max	Brutto rúmmál m³	Nettoflötur m²	Birt flatarmál m²	Skiptarúmmál	Skiptarúmmál m³
					76,5	0,0	0,0	0,0	76,5	0,0			217,6	64,7	76,5		170.808
													15,3				
	01				76,5	0,0	0,0	0,0	76,5	0,0			202,3	64,7	76,5		
A	0101	Sumarhús	N	0101	76,5				76,5		2,30	2,87	202,3	64,7	76,5	2,64	170.808
Athugasemdir																	
Sameignir sumra																	
Eignarhald																	
	Eignar-hald	Notkun texti	Birt flatarmál m²	Skiptarúmmál	Séreign m²	Séreign og sameign m²											
	0101	Sumarhús	76,5	170.808	170.808												
		Alls	76,5	170.808	170.808												

SAMPYKKT
13 SEPT. 2011
Byggingafrútrú uppsv. Ámessýslu og Flóahv.

Skráningartafli: Sogavegur 16 - Norðurkot Grímsnes- og Grafingshreppur		Skrásetjari: Ingibjör Björnsson															
Landnúmer: 130761		Kennitala: 130264-2639															
Matshlutanúmer: 02		Dags: 29.8.2011															
Uppskipting og lýsing		Stærðir															
D0	D1	D2	D3	D4	D5	D5M	D6	D7	D8	D9	D10a	D10b	D11	D12	D16	Reiknitala	D17
Lokun	Rými hæð-röð	Notkun texti	Höfuð-flokkun	Eignar-hald	Botnflötur m²	Milflötur m²	Sigar m²	Op m²	Bruttoflötur m²	Bruttoflötur sh < 1.8	Salarhæð min	Salarhæð max	Brutto rúmmál m³	Nettoflötur m²	Birt flatarmál m²	Skiptarúmmál	Skiptarúmmál m³
					12,1	0,0	0,0	0,0	12,1	0,0			32,8	9,1	12,1		22.841
													2,4				
	01				12,1	0,0	0,0	0,0	12,1	0,0			30,4	9,1	12,1		
A	0101	Gestahús	N	0101	12,1				12,1		2,12	2,94	30,4	9,1	12,1	2,51	22.841
Athugasemdir																	
Sameignir sumra																	
Eignarhald																	
	Eignar-hald	Notkun texti	Birt flatarmál m²	Skiptarúmmál	Séreign m²	Séreign og sameign m²											
	0101	Gestahús	12,1	22.841	22.841												
		Alls	12,1	22.841	22.841												

Skráningartafli: Sogavegur 16 - Norðurkot Grímsnes- og Grafingshreppur		Skrásetjari: Ingibjör Björnsson															
Landnúmer: 130761		Kennitala: 130264-2639															
Matshlutanúmer: 03		Dags: 29.8.2011															
Uppskipting og lýsing		Stærðir															
D0	D1	D2	D3	D4	D5	D5M	D6	D7	D8	D9	D10a	D10b	D11	D12	D16	Reiknitala	D17
Lokun	Rými hæð-röð	Notkun texti	Höfuð-flokkun	Eignar-hald	Botnflötur m²	Milflötur m²	Sigar m²	Op m²	Bruttoflötur m²	Bruttoflötur sh < 1.8	Salarhæð min	Salarhæð max	Brutto rúmmál m³	Nettoflötur m²	Birt flatarmál m²	Skiptarúmmál	Skiptarúmmál m³
					9,0	0,0	0,0	0,0	9,0	0,0			25,3	6,5	9,0		16.965
													1,8				
	01				9,0	0,0	0,0	0,0	9,0	0,0			23,5	6,5	9,0		
A	0101	Geymsla	N	0101	9,0				9,0		2,37	2,85	23,5	6,5	9,0	2,61	16.965
Athugasemdir																	
Sameignir sumra																	
Eignarhald																	
	Eignar-hald	Notkun texti	Birt flatarmál m²	Skiptarúmmál	Séreign m²	Séreign og sameign m²											
	0101	Geymsla	9,0	16.965	16.965												
		Alls	9,0	16.965	16.965												

Afstöðumynd, mkv. 1:1000

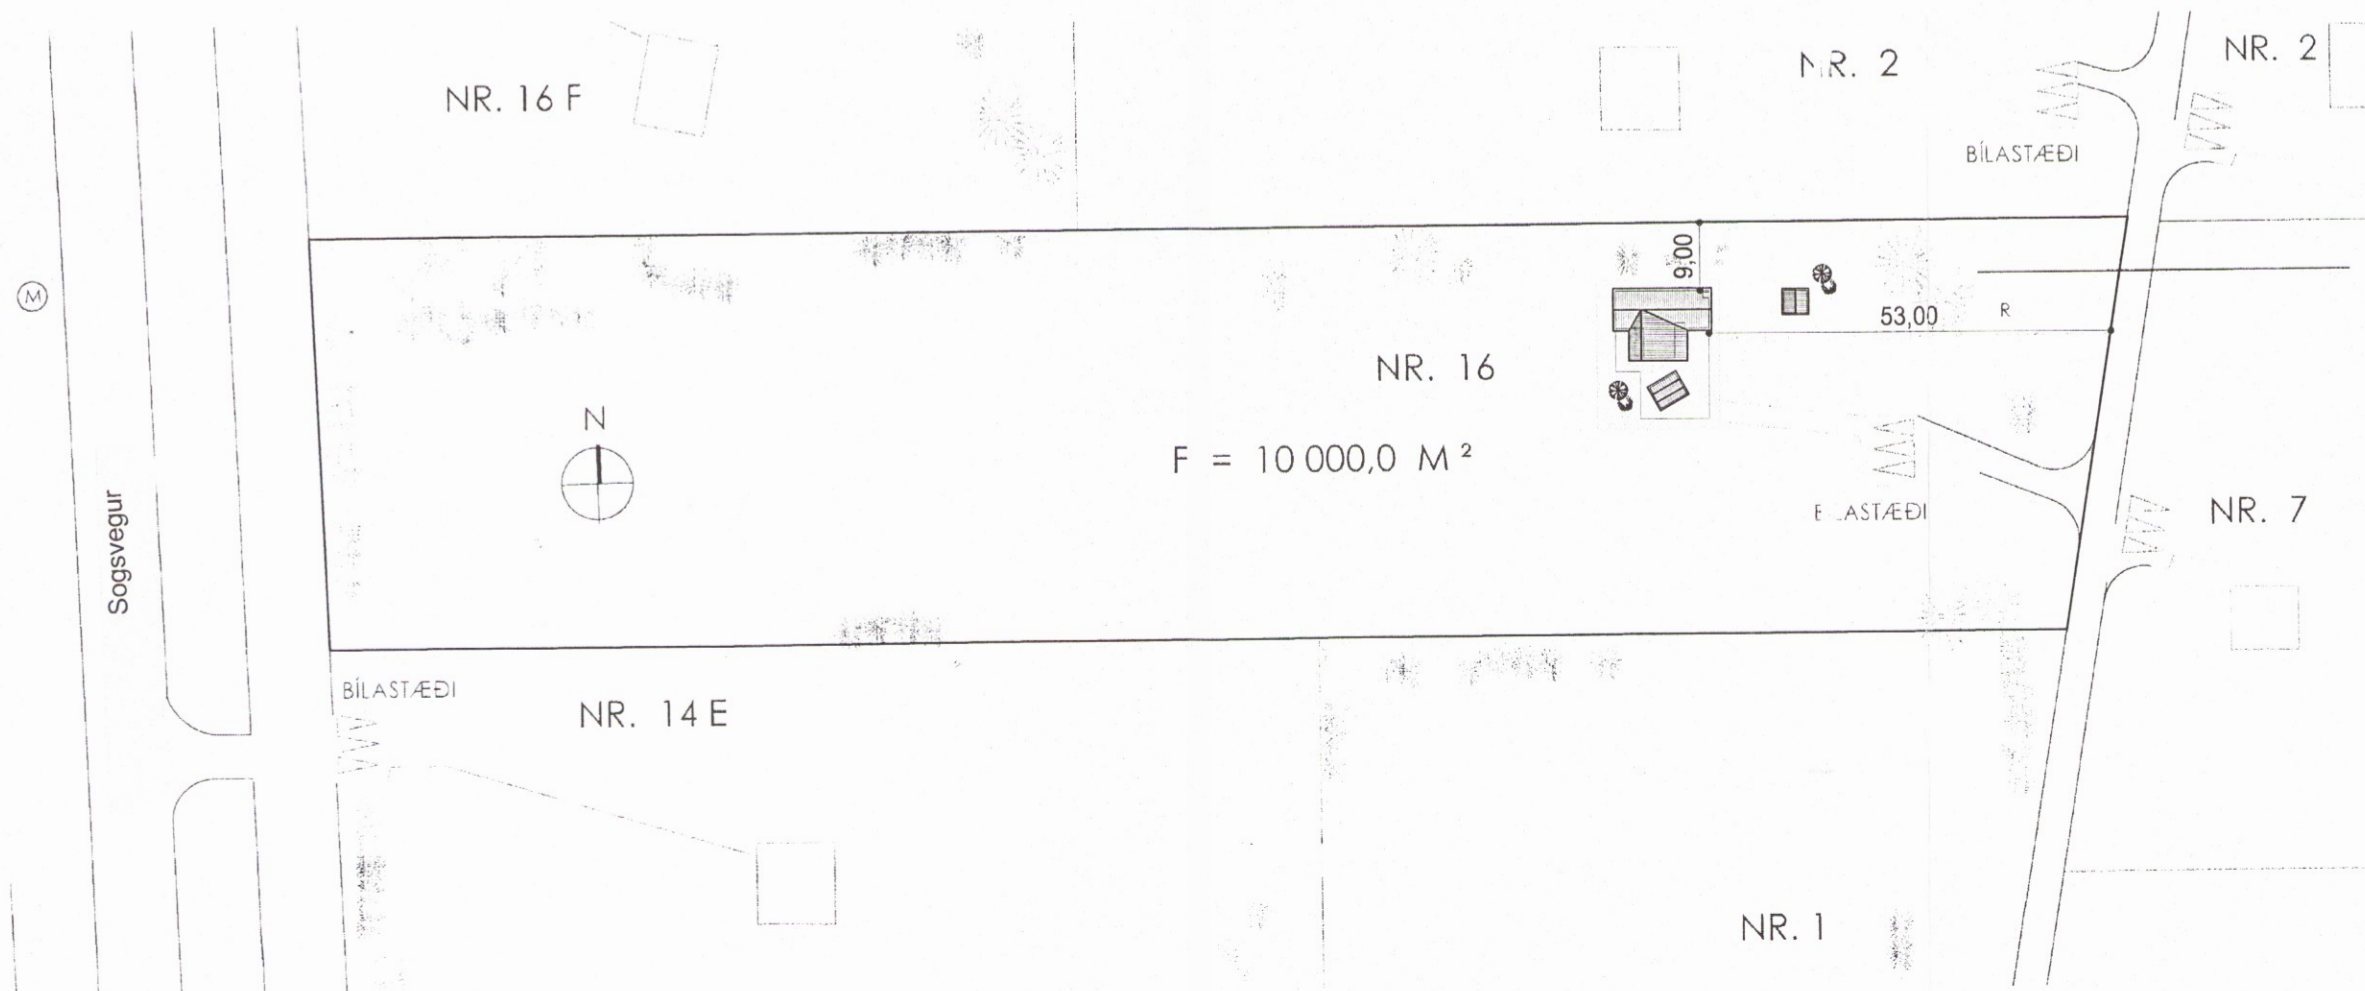

Nr.	Dags.	Breyting	Frumstærð blaðs	Minnkað í 1:41	Mkv.:	Dags:	Verk.nr.:	Teikn.nr.:	Samp.
A.2			A.3	1:1000		28.08.2011	VS111120	A-001	
			IB	SV				SA	
<p>VERKFRÆDISTOFA SUÐURNESJA Vikurbraut 13, 230 Reykjanesbæ Sími: 4 200 100, Fax: 4 200 111 Veffang: http://www.vss.is Netfang: vs@vss.is</p>						<p>Sogsvetur 16 - Norðurkot 2818 Grímsnes- og Grafingshreppur Reyndarteikning, stækkun gestahúss og geymsla Skráningartöflur - Afstöðumynd</p>			
<p>Samp: <i>Ingibjör Björnsson</i> Kl. 130264-2639</p>						<p>Samræmingarhönnuður:</p>			