




Útlit Suður

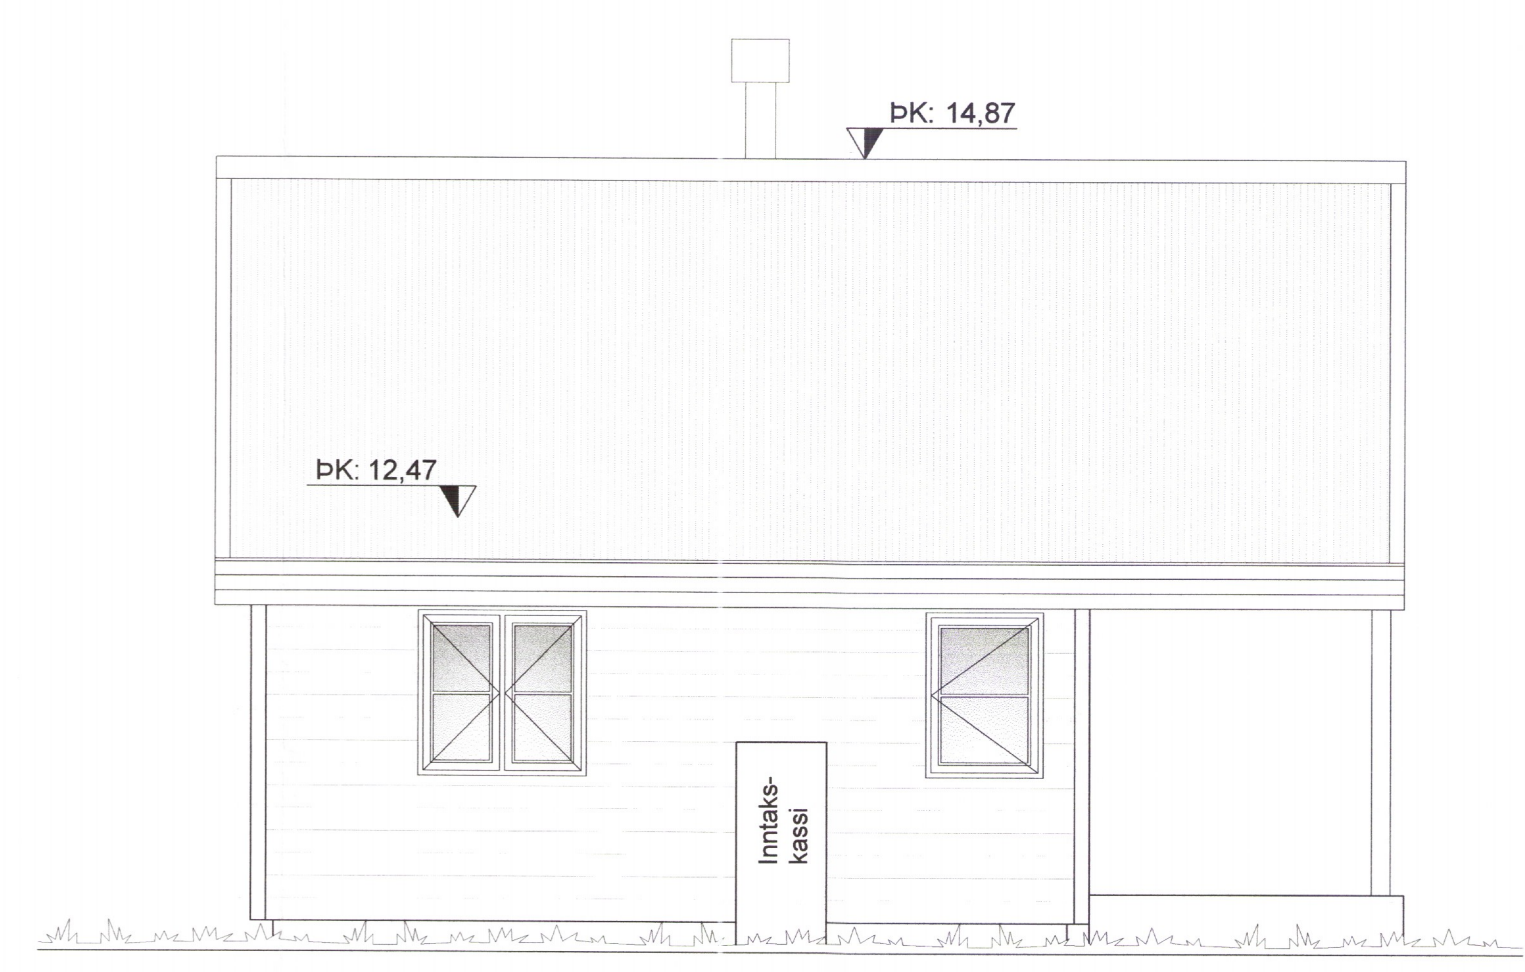

Útlit Vestur

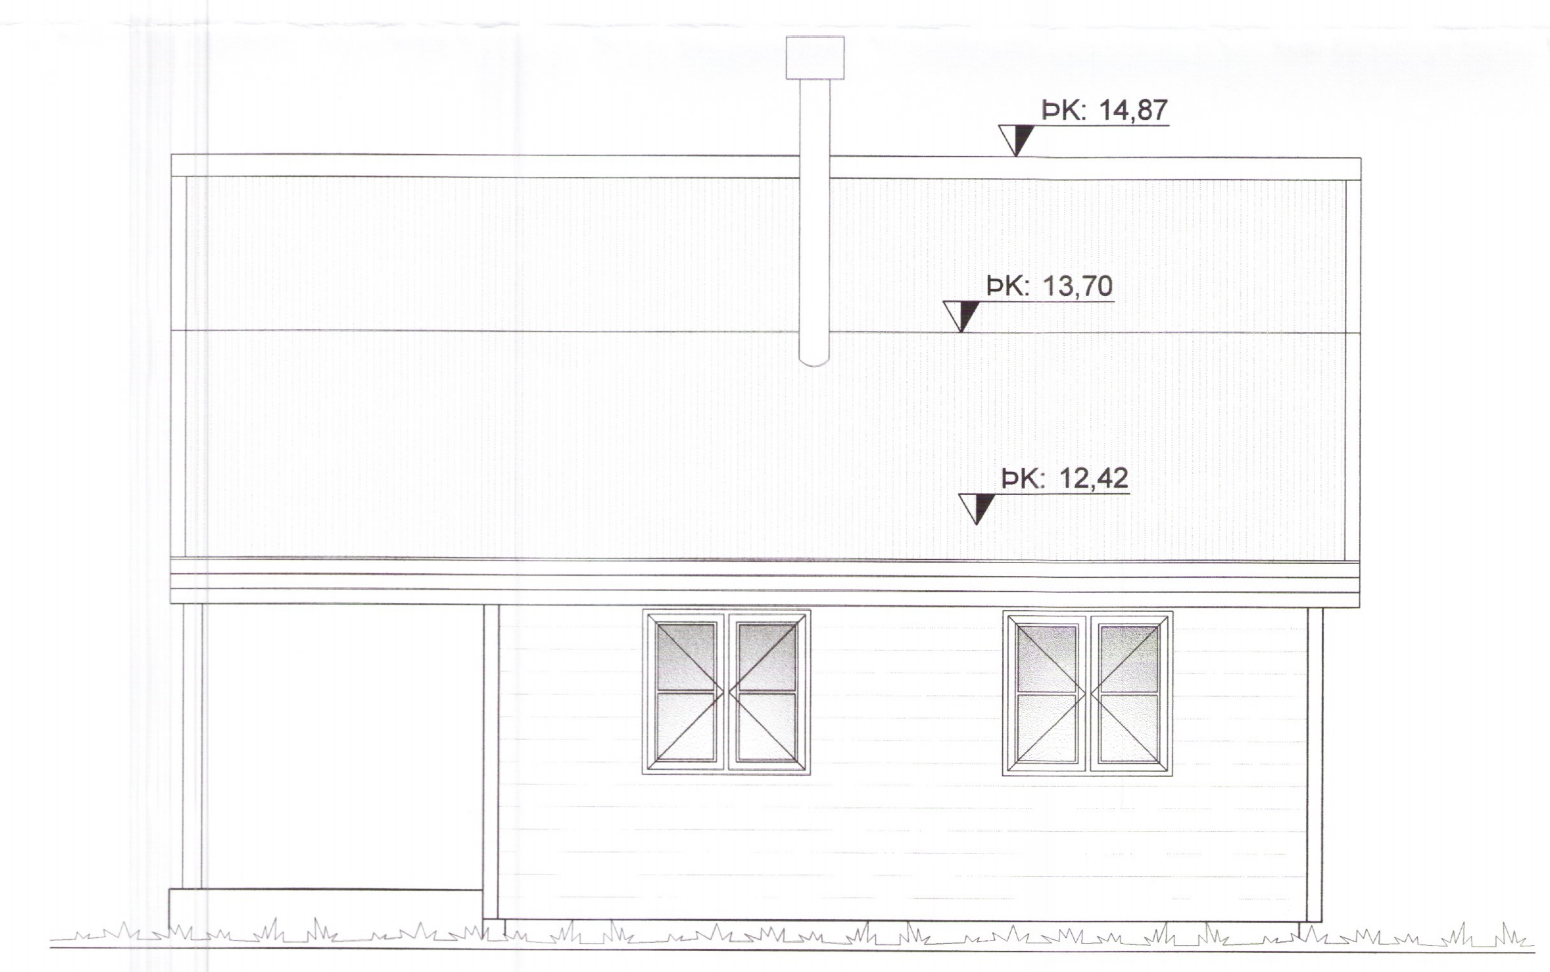

Útlit Austur

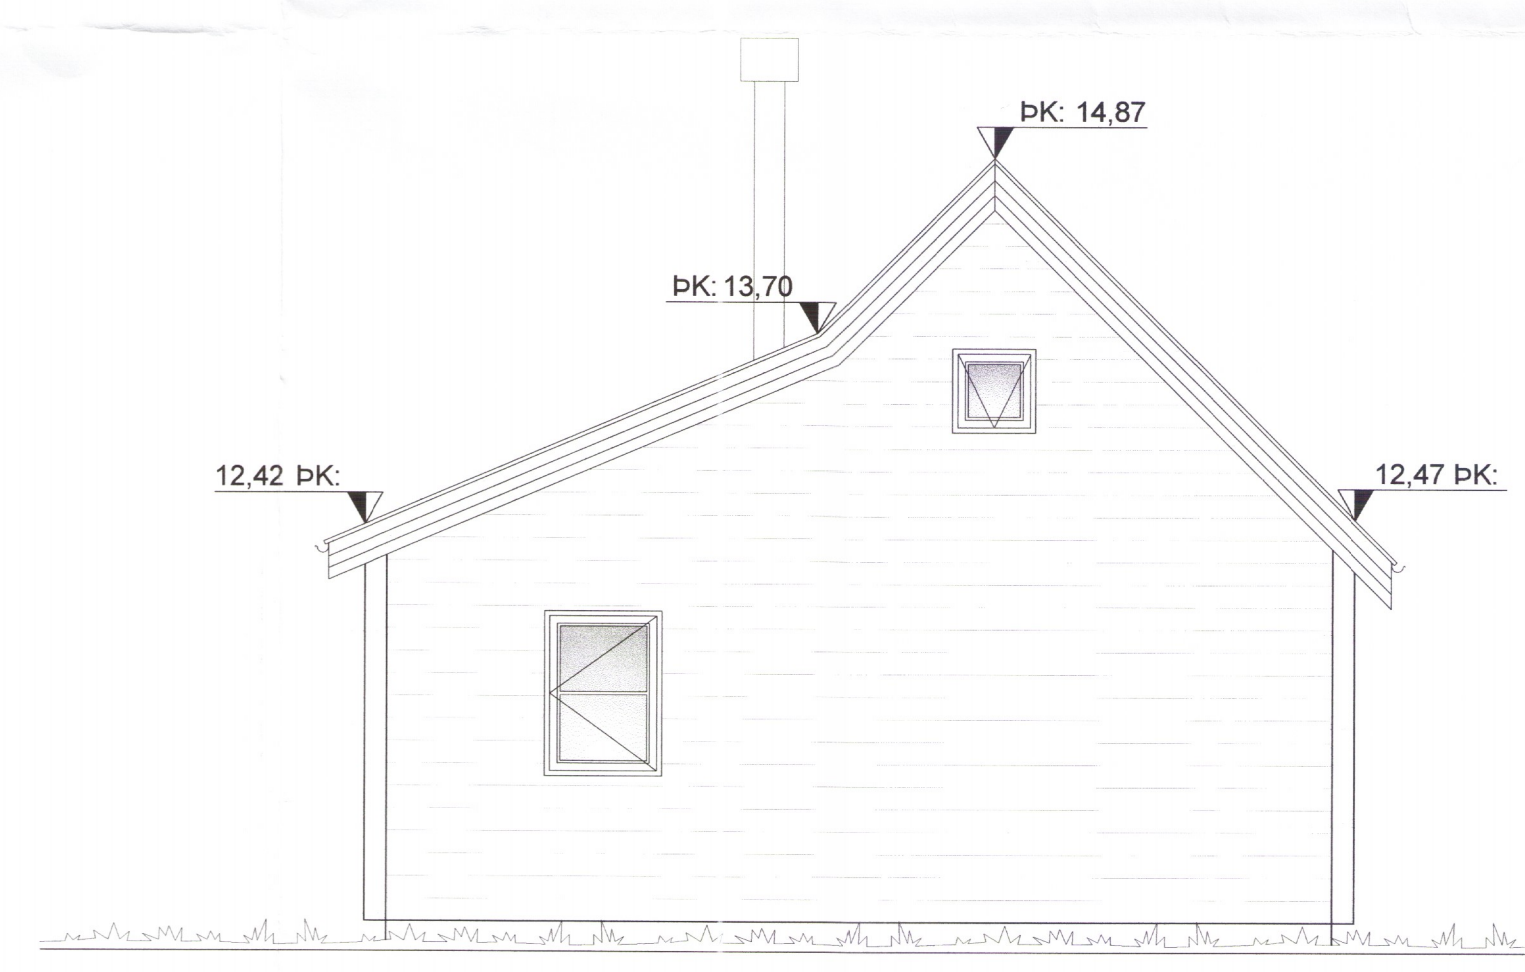

Útlit Norður

Það athugist að um er að ræða samþykkt áður gerðri framkvæmd. Óvissa kann því að vera um uppbyggingu og útfærslu framkvæmdar. Ekki er vitað um skráningu ábyrgðaraðila né verktryggingar á verkið. Framkvæmdir er öll á ábyrgð eiganda, sbr. 15. gr. mannvirkjalaga.

Umhverfis- og tæknisvið Uppsveita
Samþykkt
 23. ágú. 2017
 David S. Jónsson
 Byggingarfulltrúi

2819-19

Dags	Breytingar	Nafn

Kerhraun B 128 Landnr. Teikn nr:
 801 Selfoss 101

Aðalteikningar Frumstærð:
 Útlit A2

Dags: 29.5.2017 Mkv: 1:50 Hann: AI
 Samp: *[Signature]* KT:140181-4639 Teikn: AI
 Hönnunarstjóri: *[Signature]* V.nr: 03 007

Arn-Verk ehf.
 Hönnun og teikning
 Austurmörk 19, 810 Hveragerði
 S: 6634619/4611108
 arnaring@gmail.com