
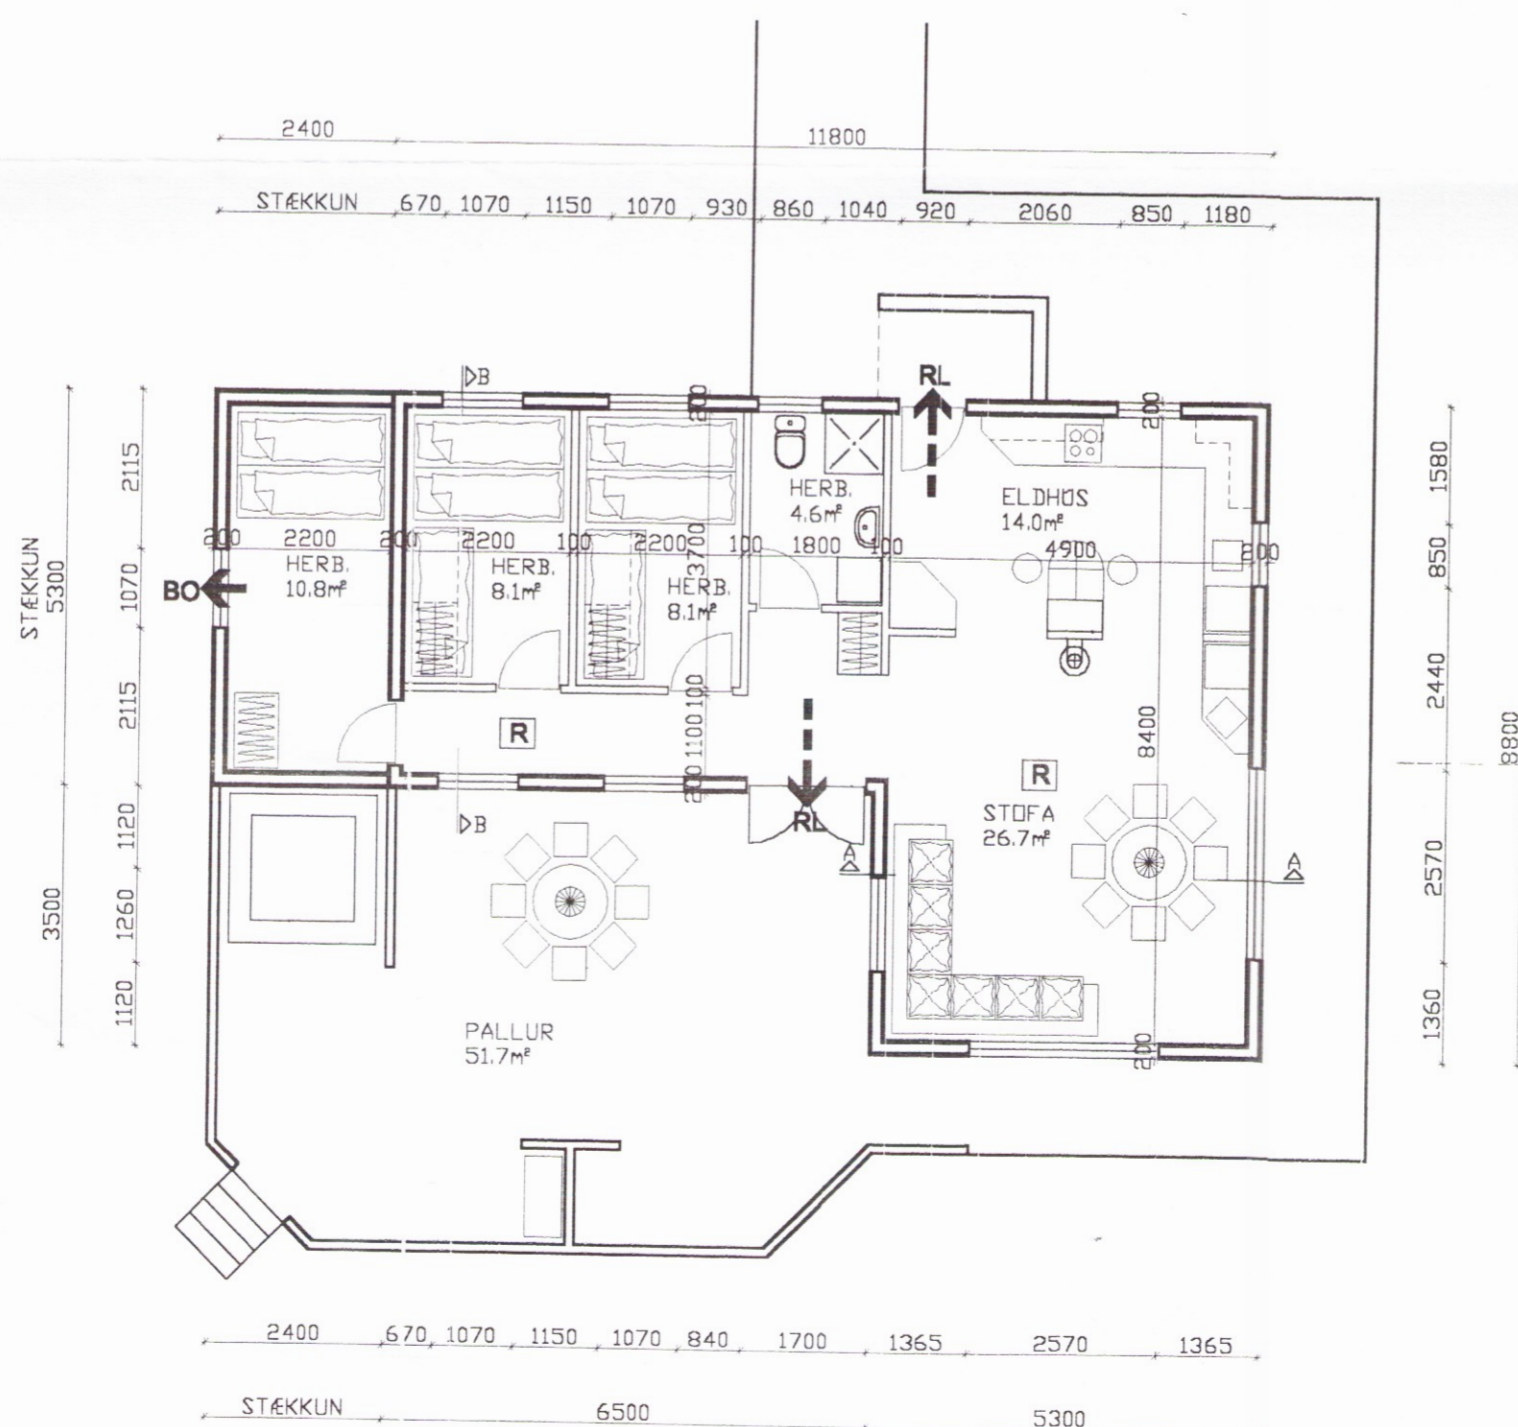
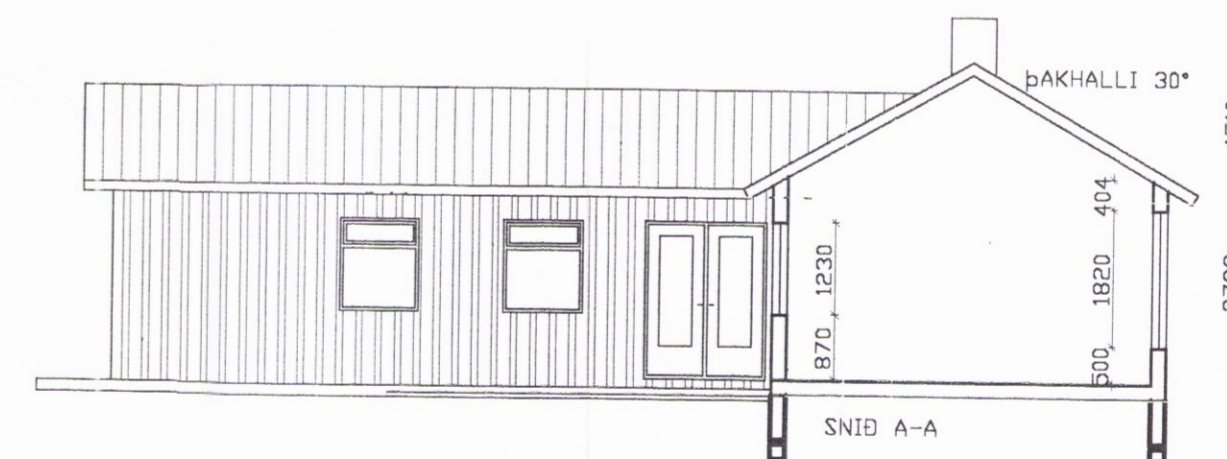
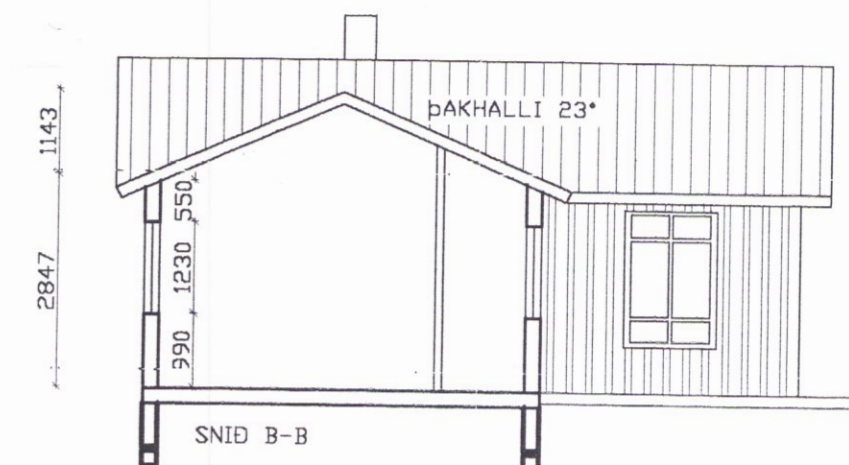
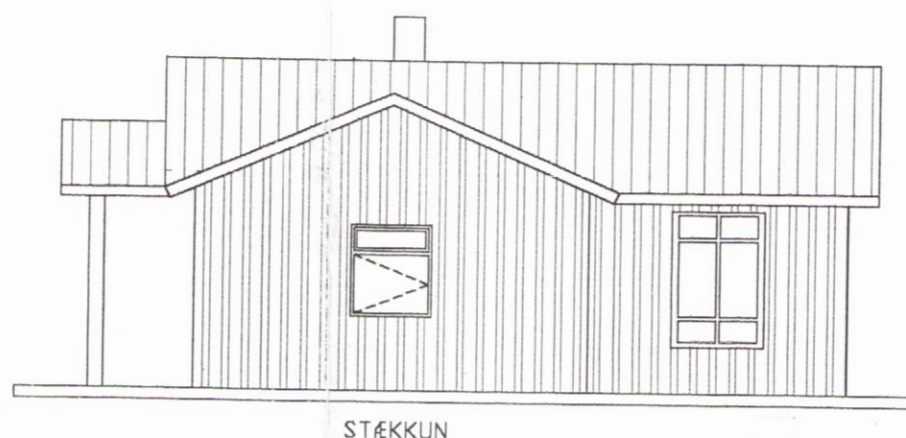
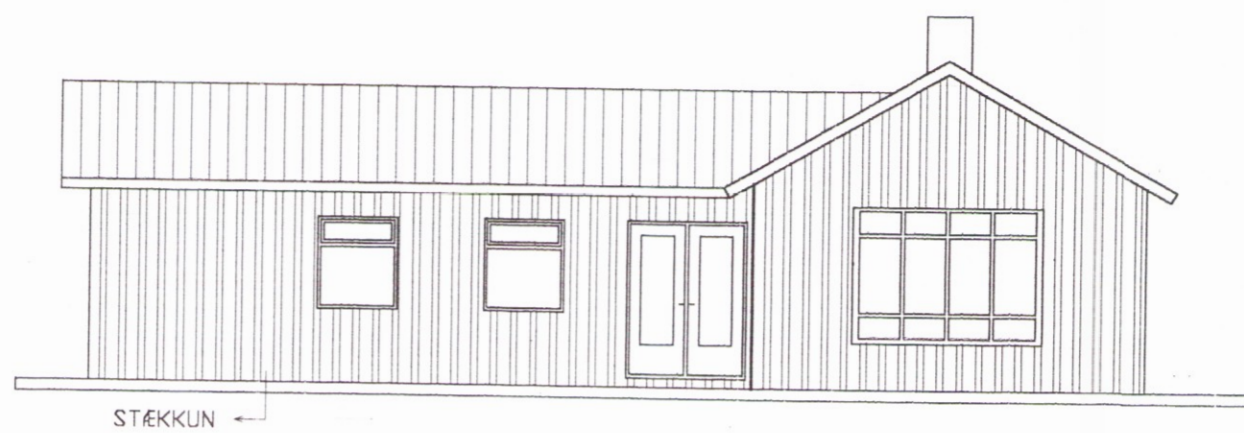
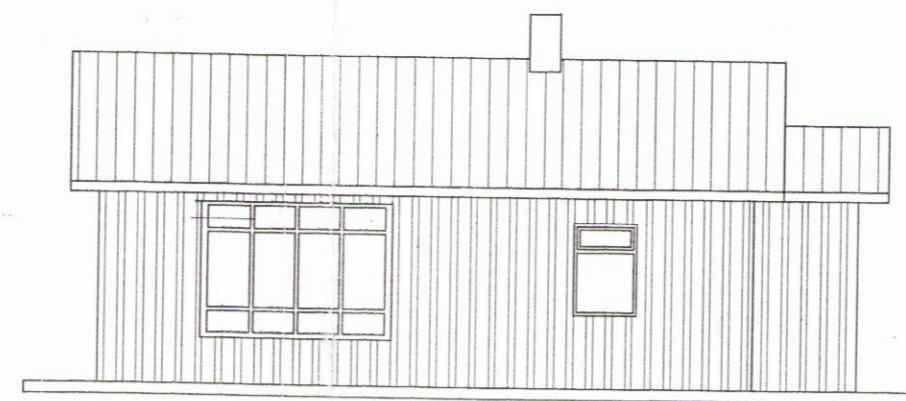


Samp. 28.11.2000
 BYGGINGARFULTRÚI
 GRÍMSNES OG GRÁFNINGSHEPPS
 Helma Gunnarsson

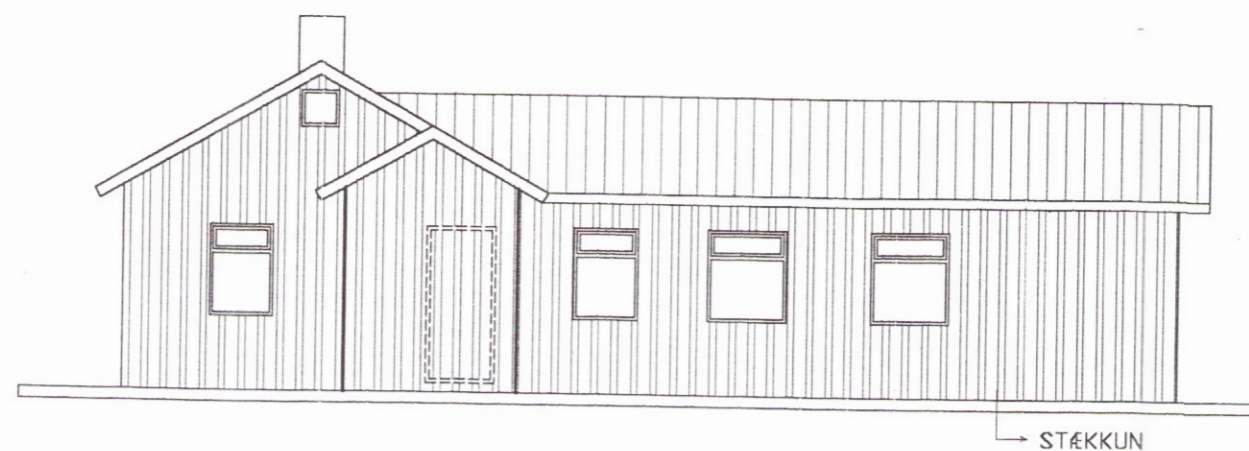

Sumarbústaður nr.7 í landi Miðengis.

Sótt er um byggingarleyfi fyrir stækkun á sumarbústað. Stækkunin er 2,4 x 5,3 m = 8,4m². Stækkunin verður byggð á steiptum sökkjum og tré gólfi. Burðarvirki stækkunin er úr tré eins og eldra hús er. Allar klæðningar eru í flokki 2 eins og er í eldra húsi.

Eftir stækkun verður húsið 93,8m². Sjá nánar skráningatöflu.

Akranesi 23. nóvember 2000

Magnús H. Ólafsson
 Magnús H. Ólafsson

SUMARBÚSTAÐUR NR.7 Í LANDI MIÐENGIS
GRÍMSNESI, ÁRNESSÝSLU
GRUNNMÝND, SKURÐIR OG ÚTLIT

2819

HOFNUN	M.H.ÓI	TEIKNAD	AUTOCAD-LT2	VERNRP		TEIKNING	NP
TEIKNAD	V.L., S.J., M.H.ÓI	HEITI	Á SKRÁ	MIÐENGI	DAGS	23.11.2000	BREYTT
SAMP		KVARNI	1:100	BREYTT			BREYTT