

Umhverfis- og tæknisvið
Uppsveita

12 júl 2017

MÓTTAK
Umhverfis- og tæknisvið
Uppsveita
Byggingarfulltrúi

UNDIRRITUN SAMRÆMINGARHÖNNUNAR

FRÍSTUNDAHÚS

(Landnr. 201300, staðgr. 8721-1-56500080)

UNDIRSTÖÐUR OG GÓLF

Húsið er á steyptum sökkli með steypri botnplötu á þjöppuðum malarpúða. Gólf eru lögð parketi og flisum.

ÚTVEGGIR

Grind er úr timbri, 45x145 c/c 600 mm, klædd að utan með krossviði, loftunarlístum og standandi vatnslæðingu úr timbri. Að innan er grindin klædd með rakavarnardúki og gifsklæðingu. Einangrun er 150 mm þéttull.

INNVEGGIR

Innveggir eru gifsklæddir timburveggir.

ÞAK

Þak er lagt sperrum 45x245 mm c/c 600 mm. Einangrun er 220 mm Þakull með vindpappa. Ofan á sperrur er klætt með borðaklæðingu. Þar ofan á er þakpappi og aluzink báruklaðning. Neðan á sperrum er rakavarnardúkur og panel-eða gifsklæðning.

- ⊙ Slökkvitæki. Viðurkennt slökkvitæki er í húsinu.
- ⊕ Brunaboði.
- Bo Björgunarpopp, breidd x hæð
- ⊠ GN Gólfniðurfall

Hönnun húss er í samræmi við byggingarreglugerð nr. 441/1998

Öll mál eru millimetrar nema annað sé tiltekið

Flatarmál lóðar er 5500 m² B Núverandi hús ekki fjarlægð

 **VERKÍS**

www.verkis.is - sími: +354 422 8000

SAMPYKKT:


FR. VERKÍS Einar Bjarnaldur Jónsson 261047-4119

B 2017-06-22 SJÁ SKÝRINGAR * SGi SGi EBJ EBJ

A 2012-11-21 VERKTEIKNING SGi SGi EBJ EBJ

ÚTG DAGS SKÝRINGAR TEIK HANN RÝNT SAMÞ

ÍÐA II, LÓÐ 8, BLÁSKÓGABYGGÐ

FRÍSTUNDAHÚS


AÐALUPPDRÁTTUR

GRUNNMYND, SNIÐ, AFSTÖÐUMYND

VERKFANG 12259 TEIKNING


C01.001 B

© Öll afnot og afritun teikningar, að hluta eða í heild er hób skriflegu leyfi höfundar

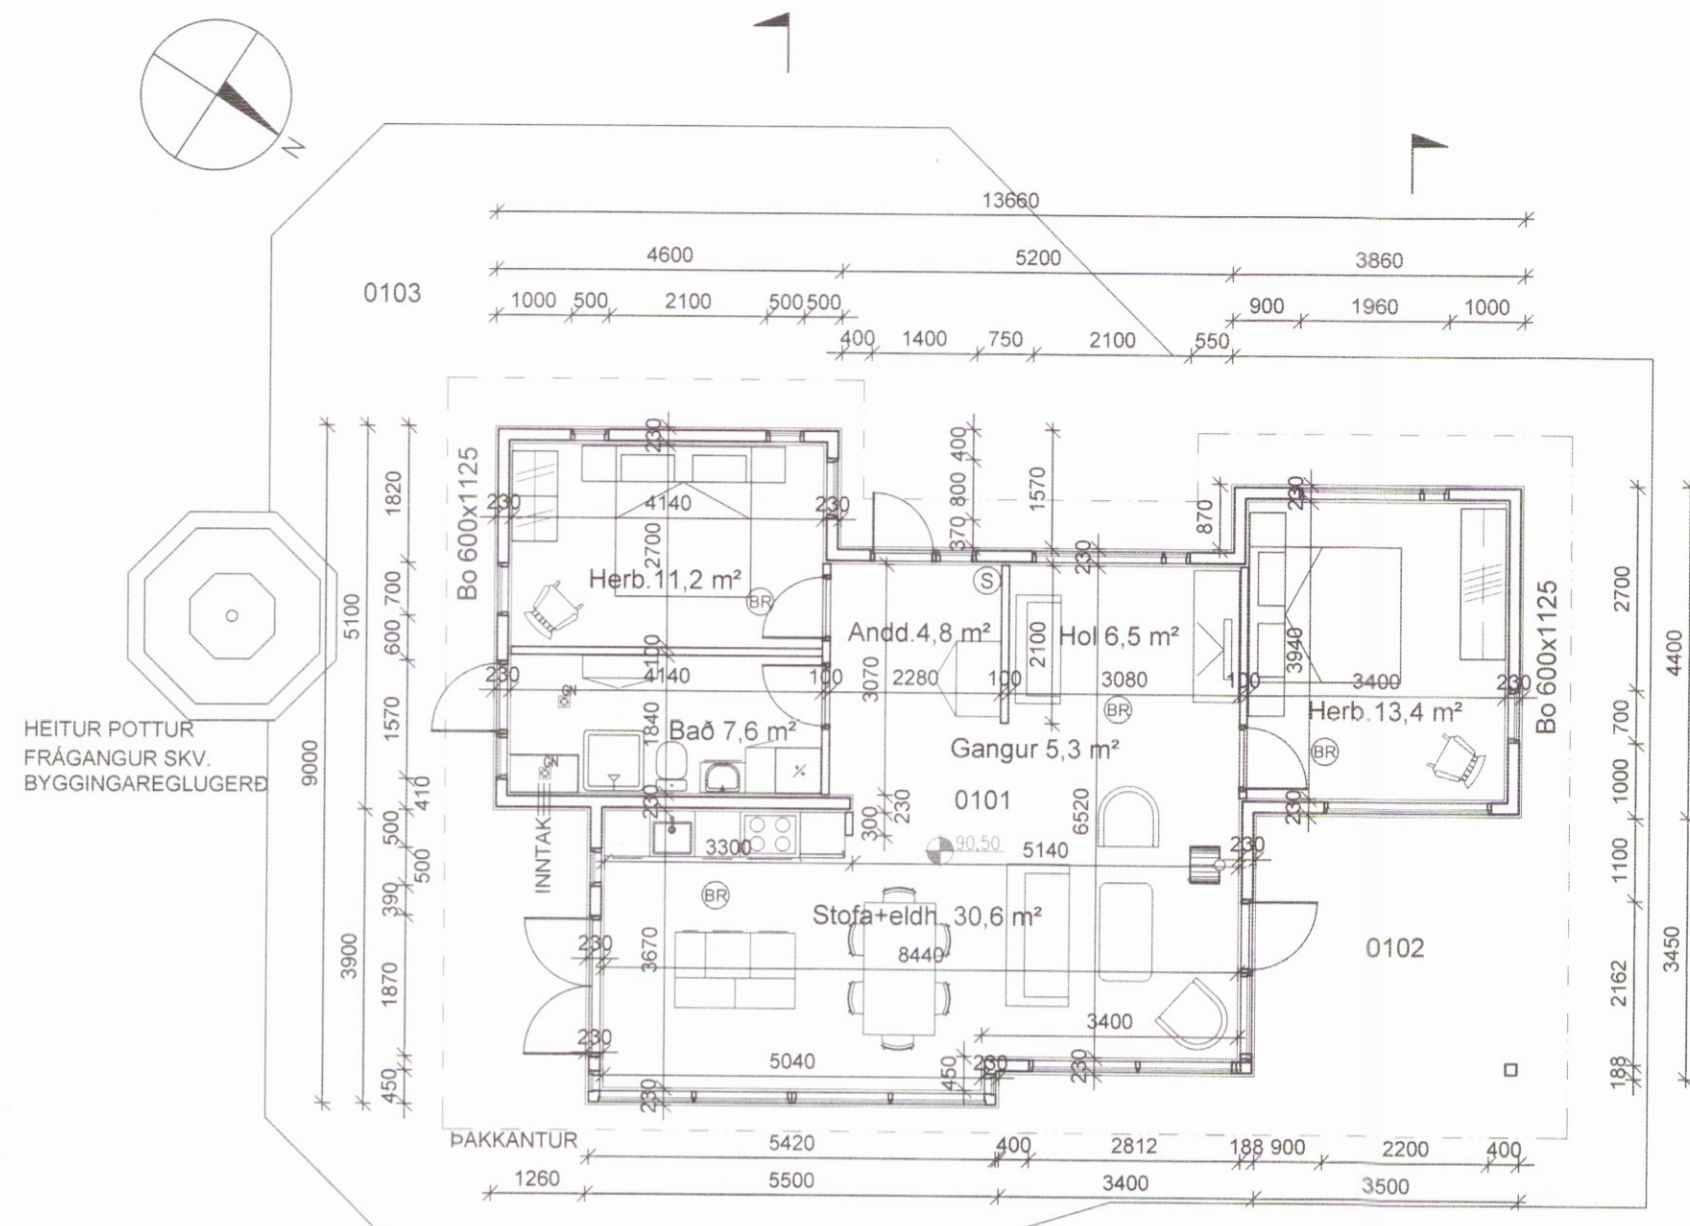


HEITUR POTTUR
FRÁGANGUR SKV.
BYGGINGAREGLUGERÐ


GRUNNMYND

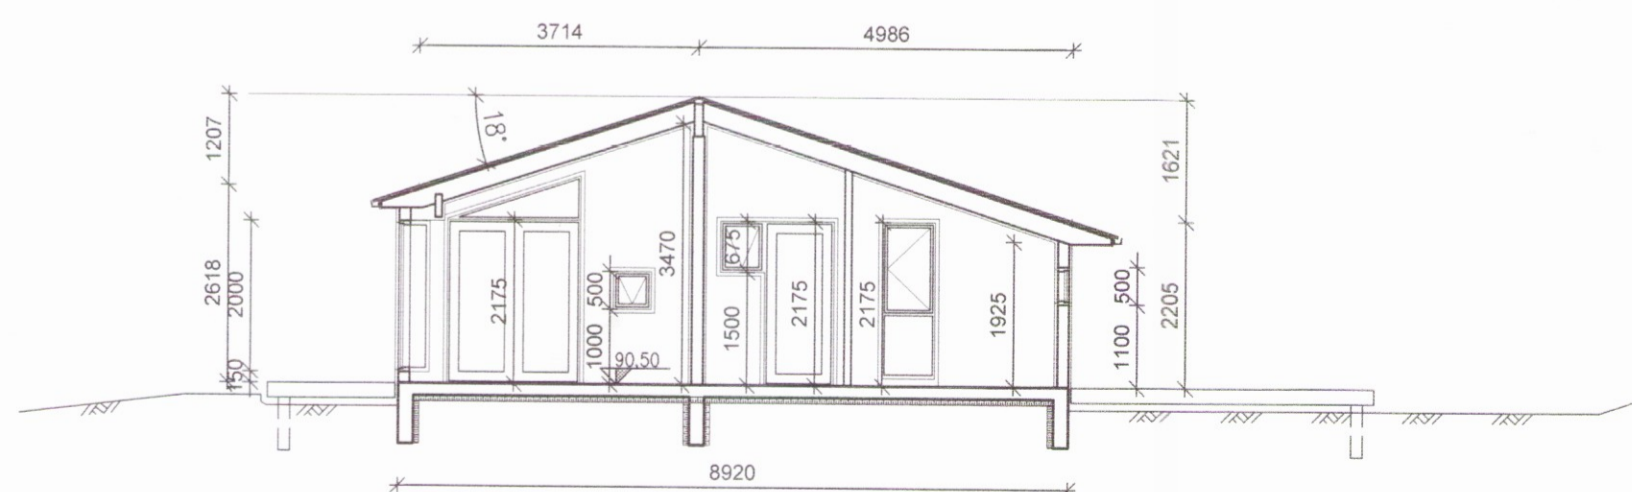

SNIÐ B

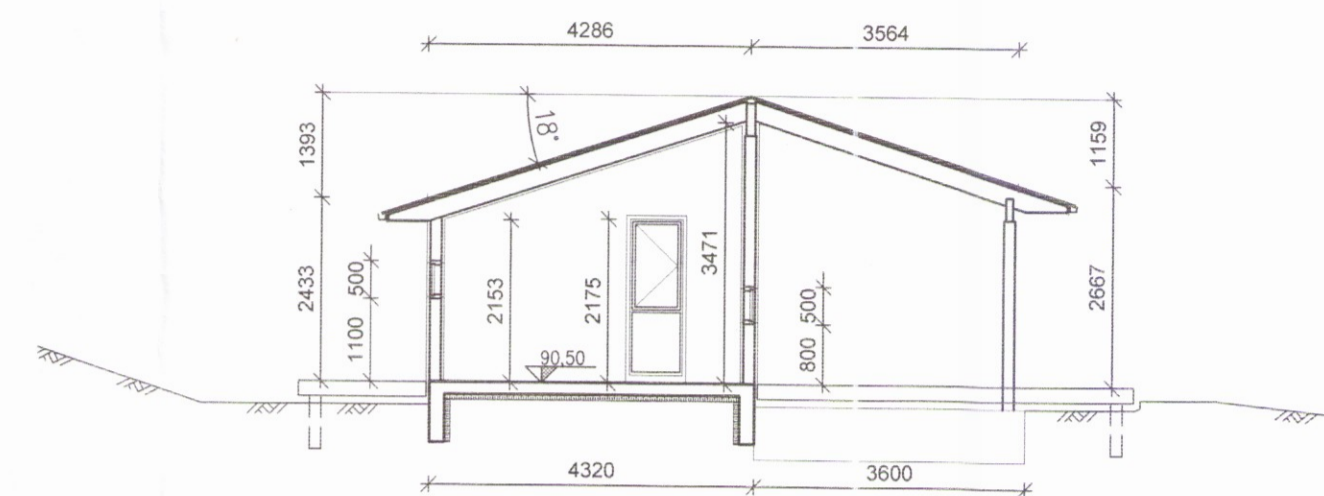

SNIÐ A

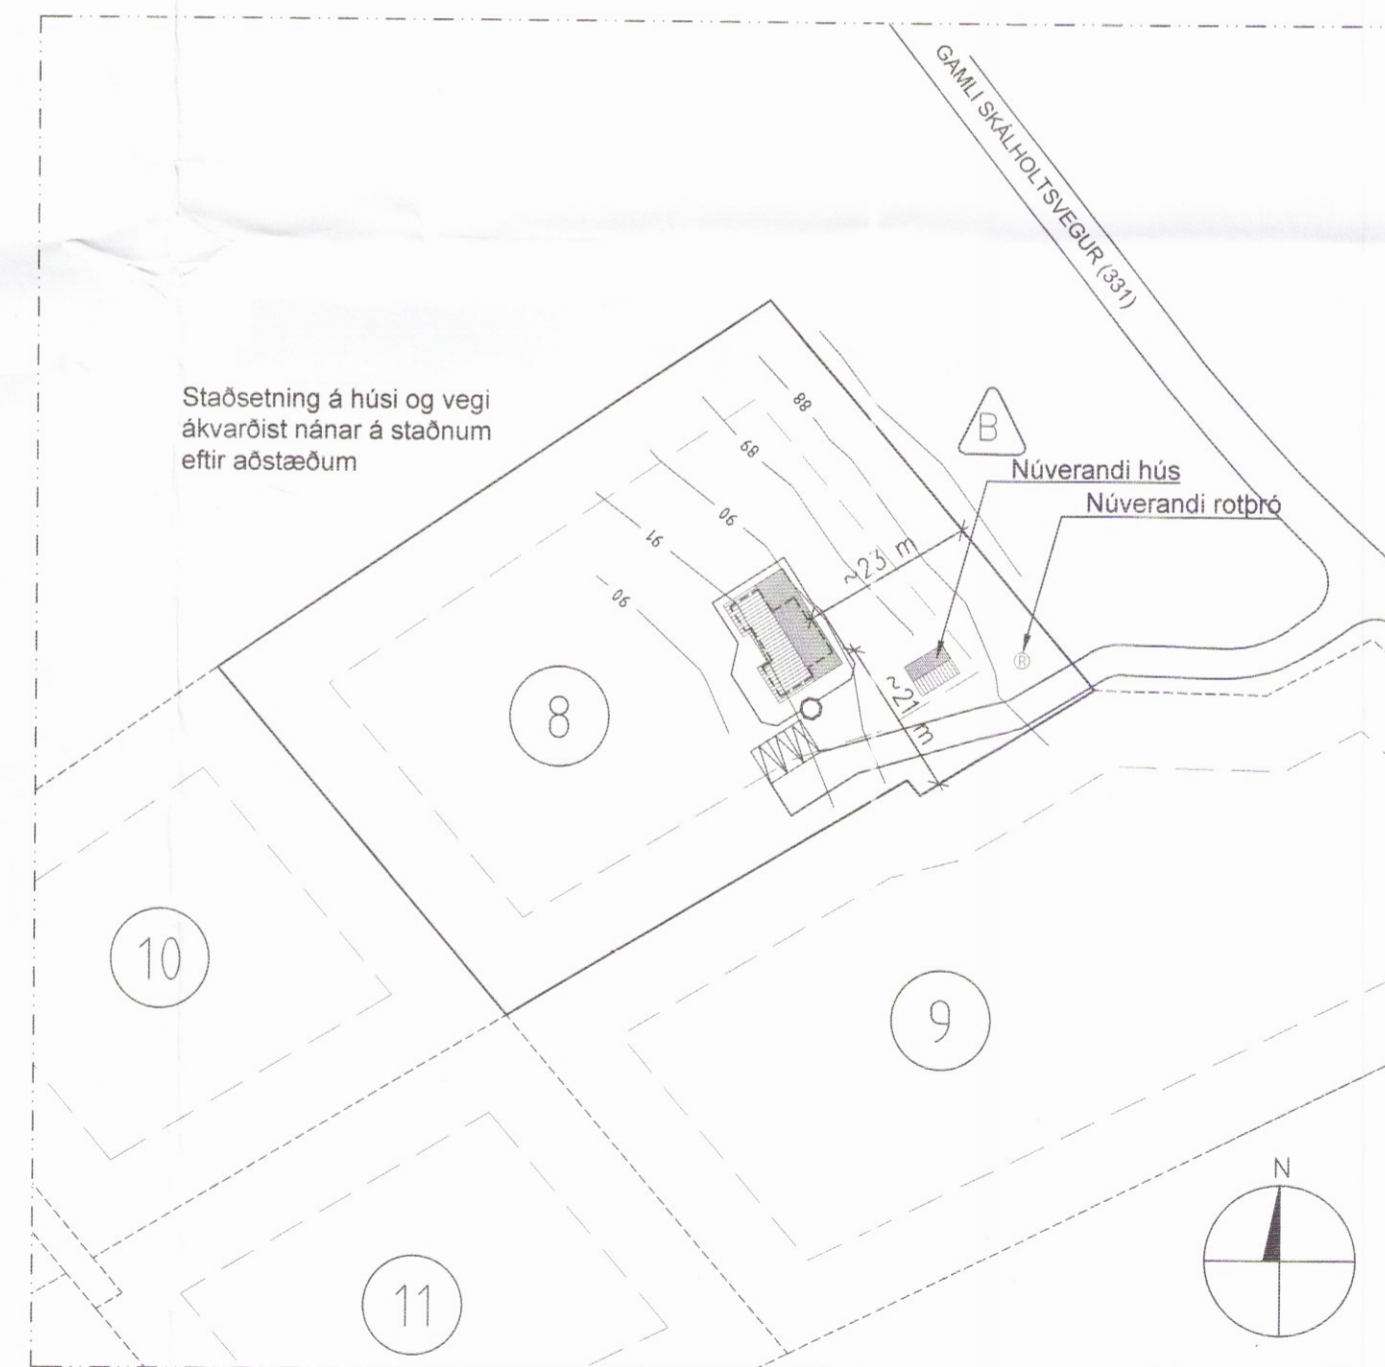

AFSTÖÐUMYND 1:1000

