Umhverfis- og tæknisvið Uppsveita
Samþykkt
12. apríl 2017
Byggingarfulltrúi

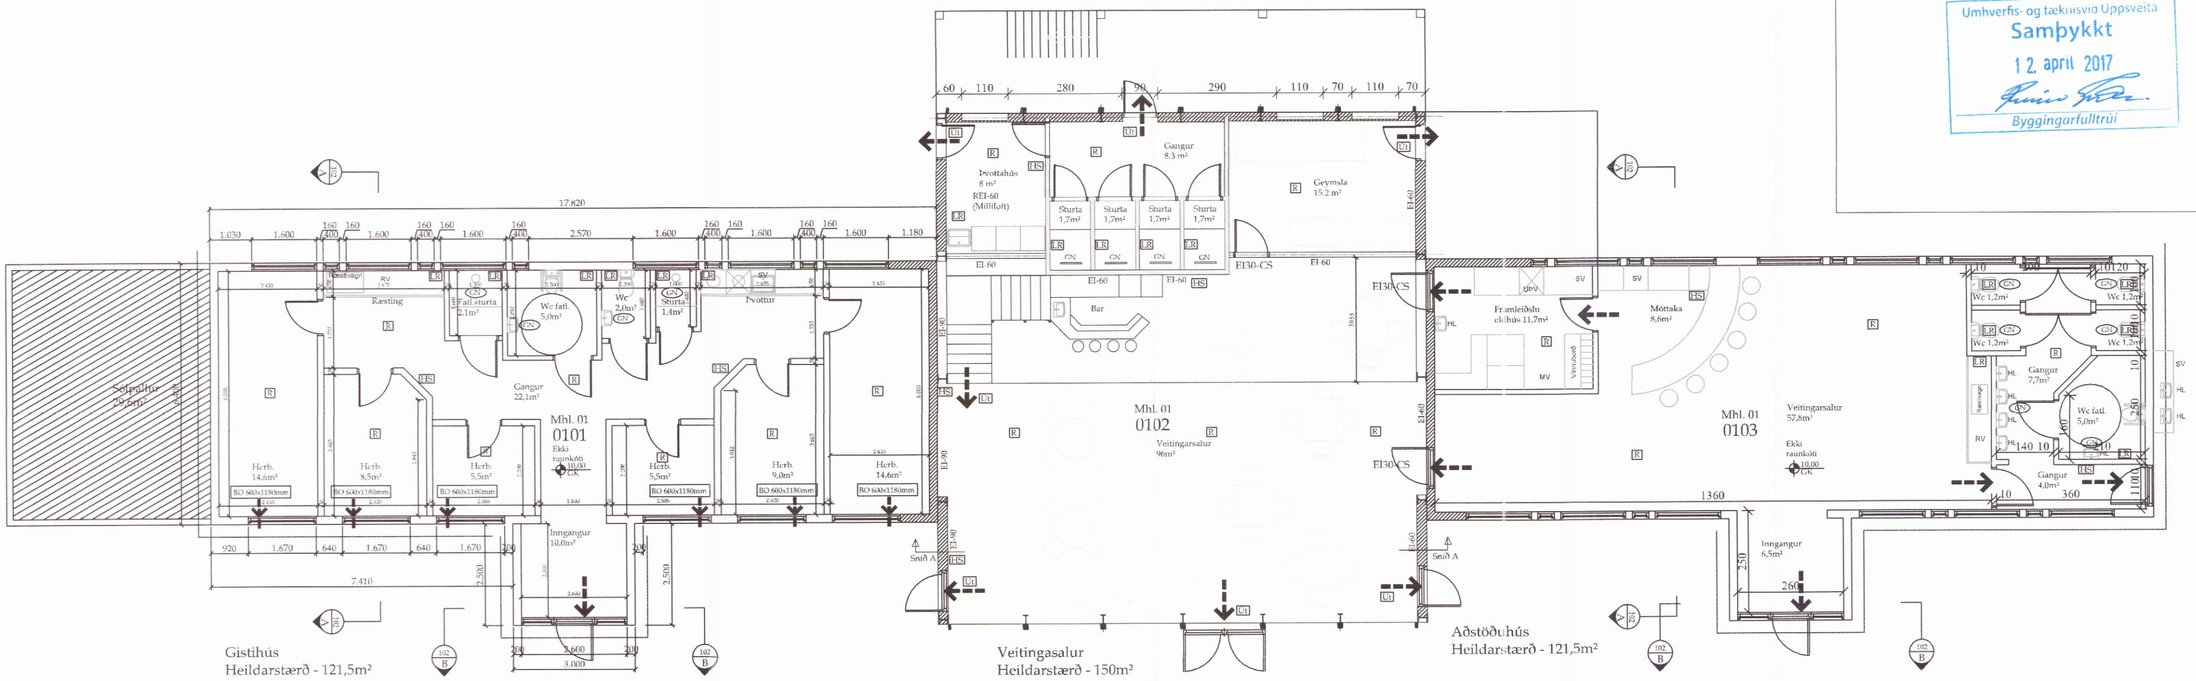

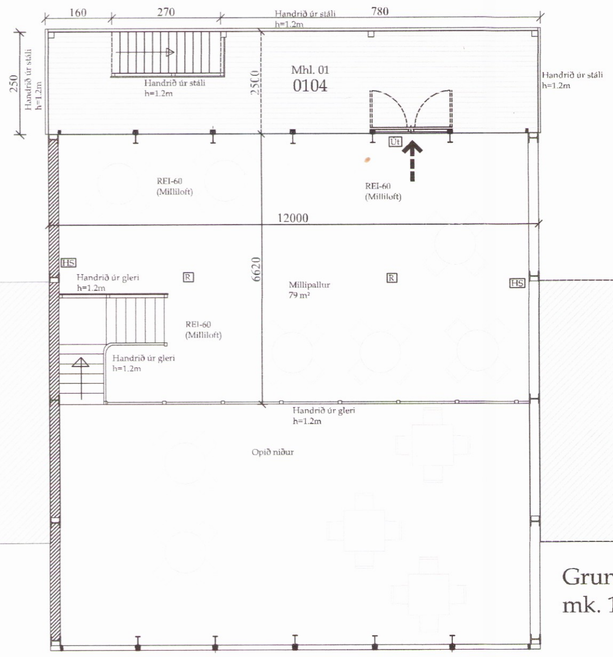

Grunnmynd 2. hæðar í veitingasal
mk. 1:100

Verk:	**Kjóastaðir land 2** (220934)		
Verkhluti:	**Aðalteikningar (viðbygging)**		
Teikn nr: A-03	Dags: 20 mar 2017	Mælikvarði: 1:100	
Verknr:			
Hannað: Sæmundur Óskarsson (180160-3109)	Teiknað: Sæmundur Óskarsson (180160-3109)		
Breytingar:			

Tæknþjónusta ehf
kt: 601200-2440
Suðurlandsbraut 10. 2.hæð
Sími: 5533700

Netfang: tso@simnet.is
Farsími 899-7864
tölvuskráningarnumer: 2829
TSÓ Tæknþjónusta ehf.
Sæmundur Óskarsson

Áritun aðalhönnuðar: