
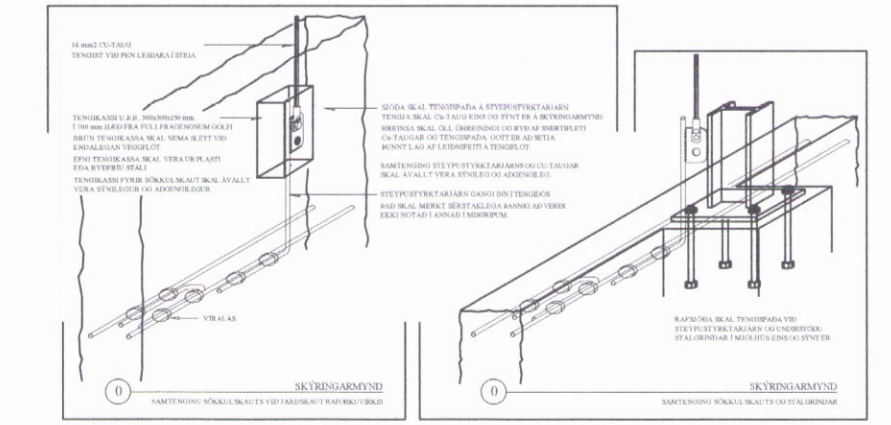
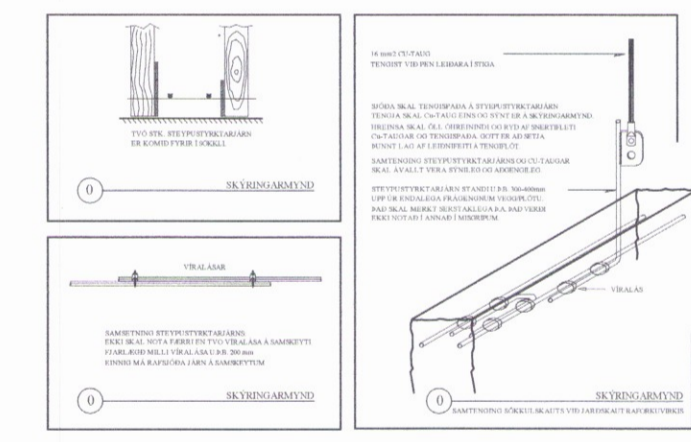
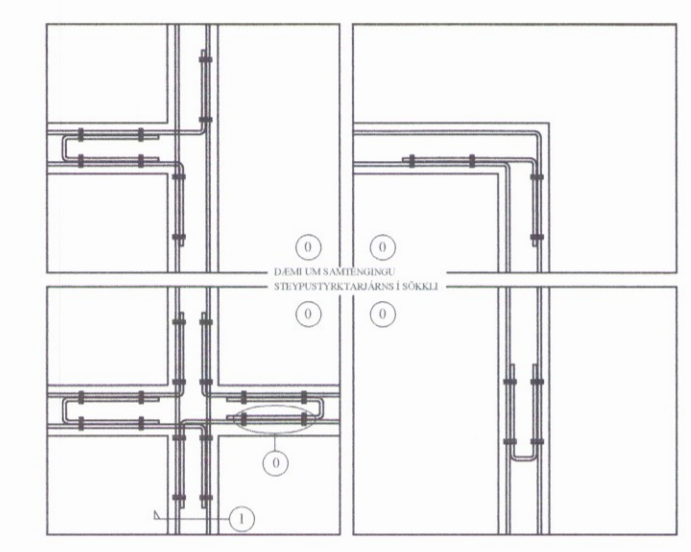


Umhverfis- og tæknisvið Uppsveita  
**Yfirfarið**  
 5 SEP 2017  
*Selma Skjöl*  
 Byggingarfulltrúi

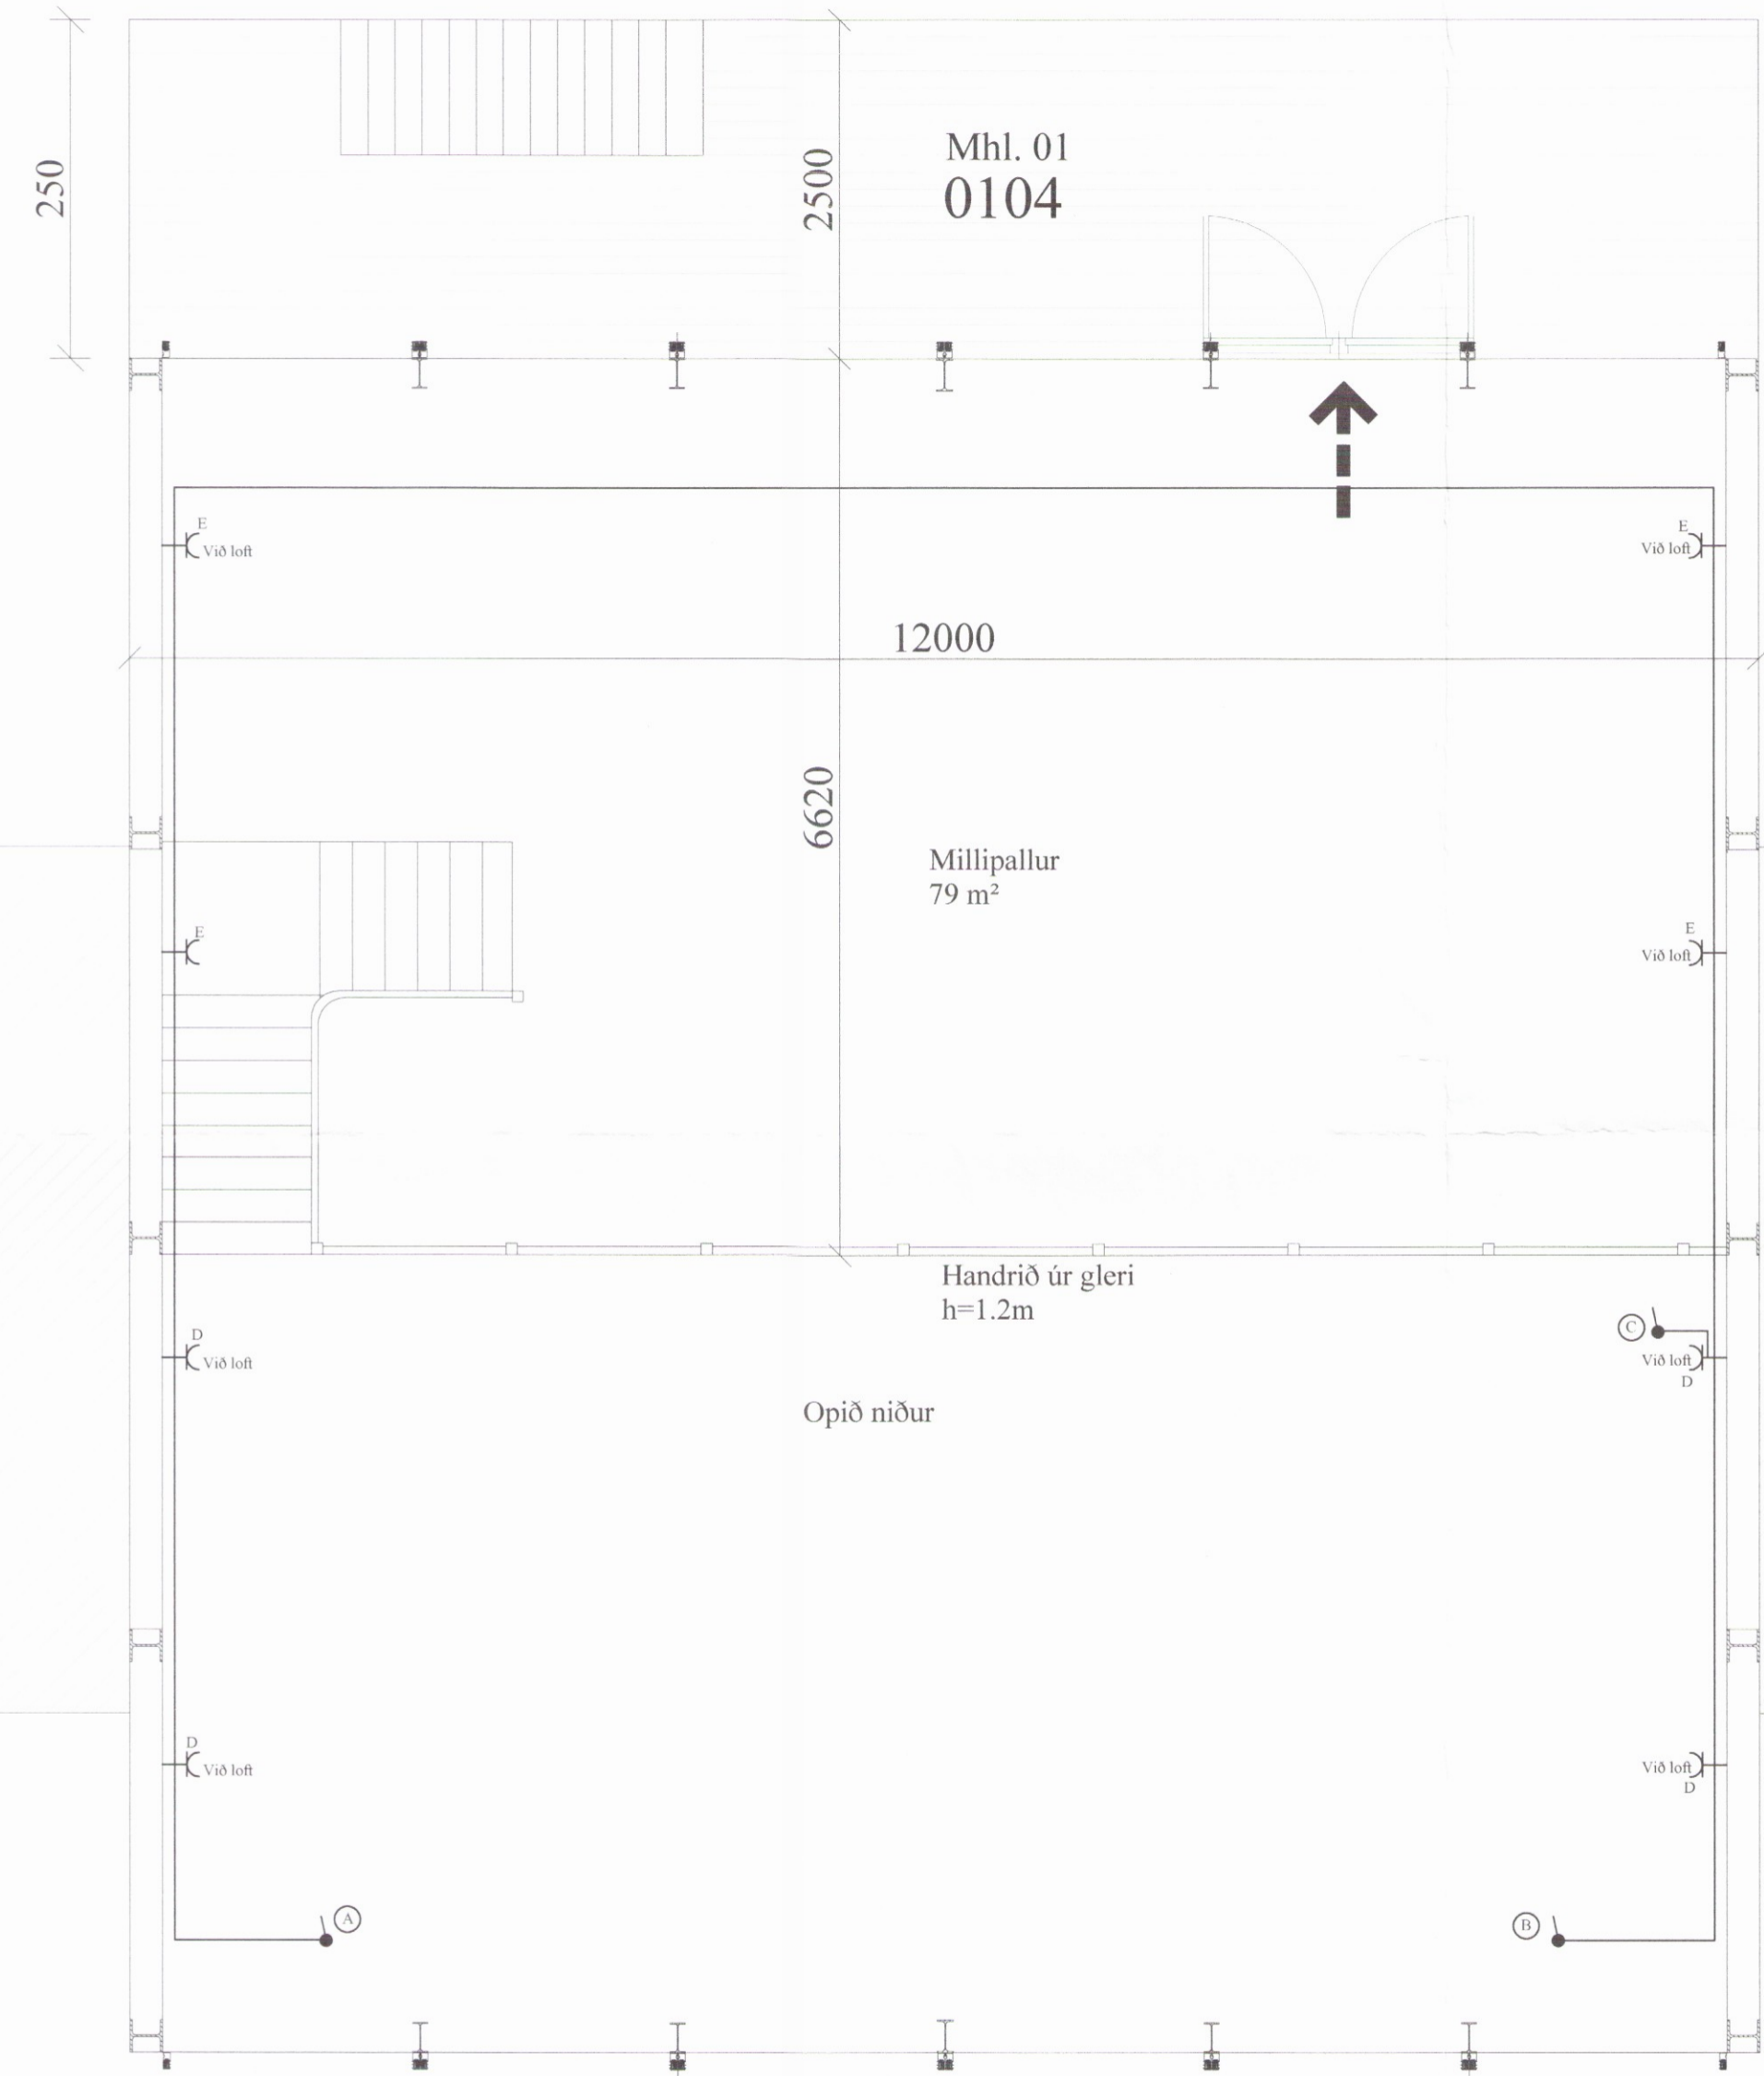

ATTILGÆÐI! SKYRINGAMYNDIR AF SOKKULSKAUTI EKKI Í MELIKVARDA

<b>Ómar Þór Baldursson</b> - Löggiltur raflagnahönnuður - Birkigrund 6, 800 Selfoss.		<b>Ómar Þór Baldursson</b> Raflagnisönnubræðingur Kl. 170884-4259 sími: 482-2734 email:omarba@simnet.is		Kjóastaðir land 2 (220934)	
Teikn. nr. Tilvisun á teikningu Samþykkt <i>Ómar Baldursson</i>		Br. Dags.		<b>RAFLAGNIR.</b> <b>VIÐBYGGINGU 2833</b>	
Dagsetning 10.4.2017		Blað. nr. 2 AF 2		Mælikvarði 1:50	
Teiknað ÓB		Teiknað ÓB		Teikn. nr. 01-17	