




Samþykkt  
17. JULI 2007  
*Hannalín Einarsson*  
Byggingarfulltrúi uppsveita Árnessýslu

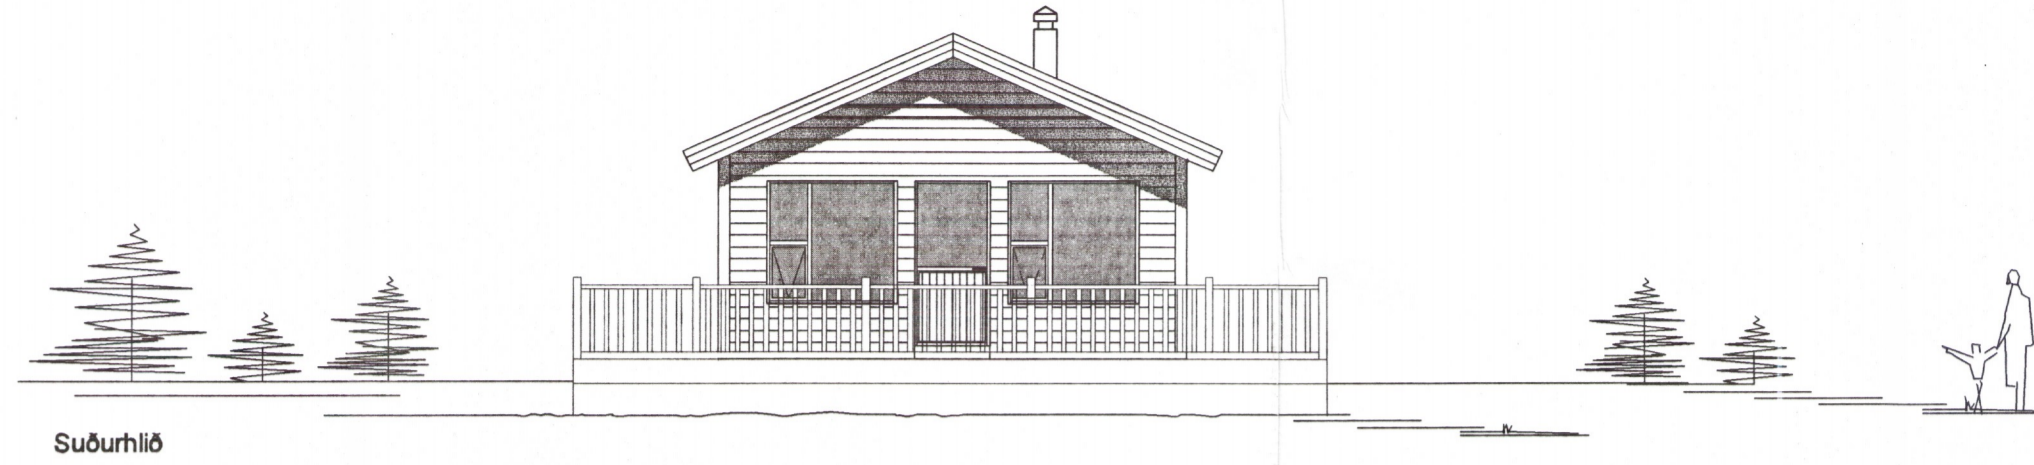


Suðurlíð

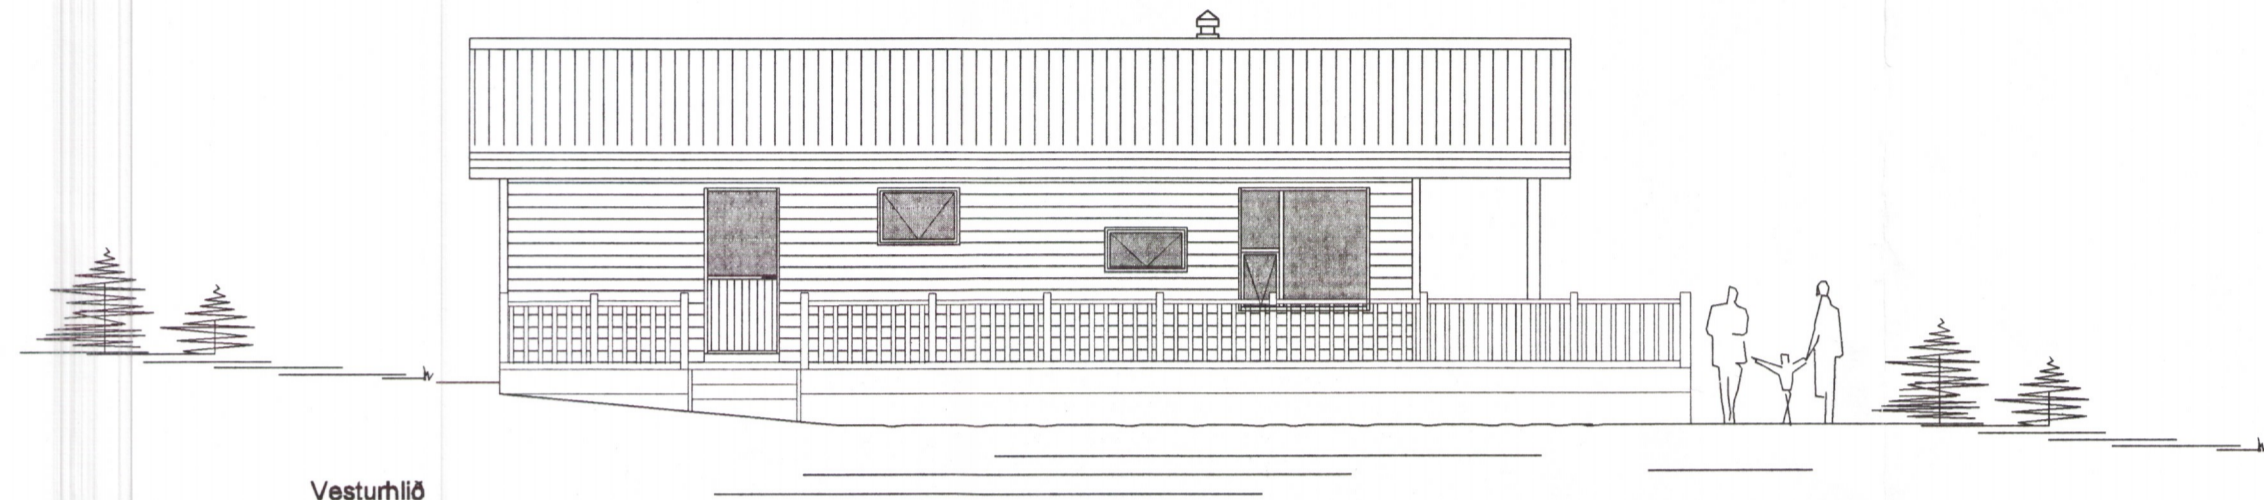

Vesturlíð

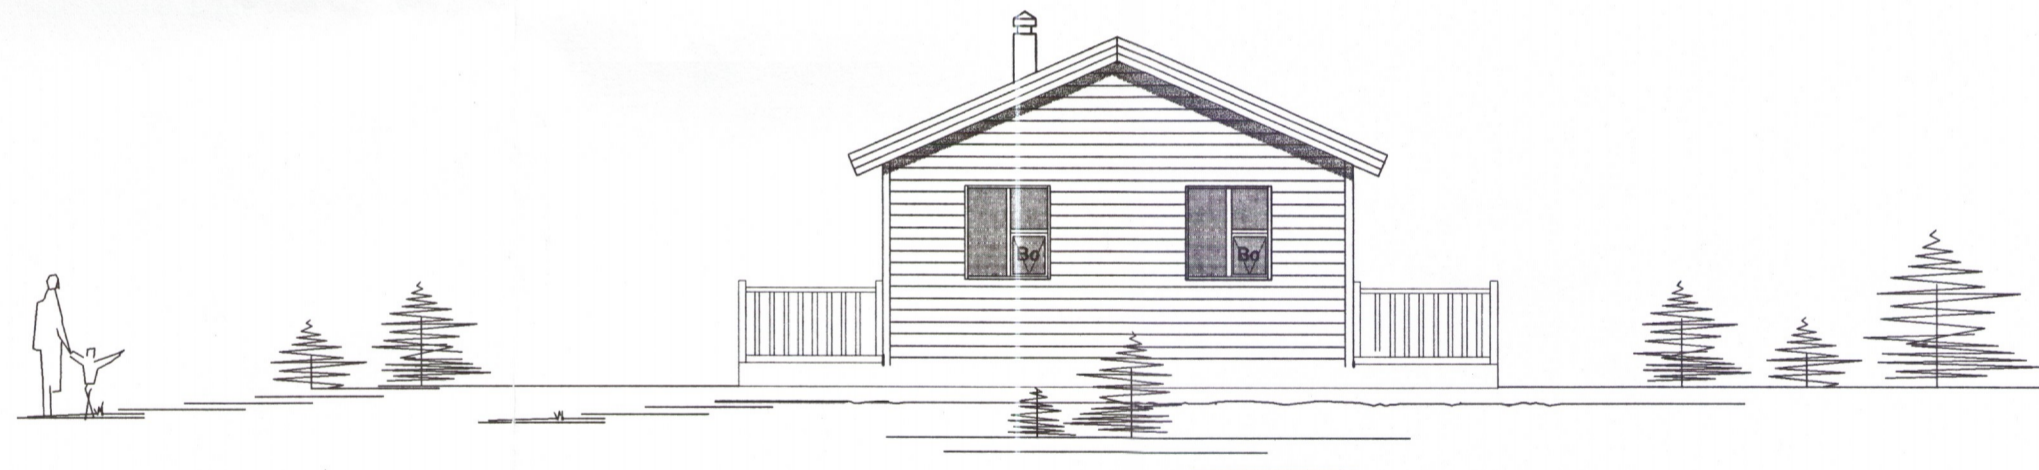

Norðurlíð

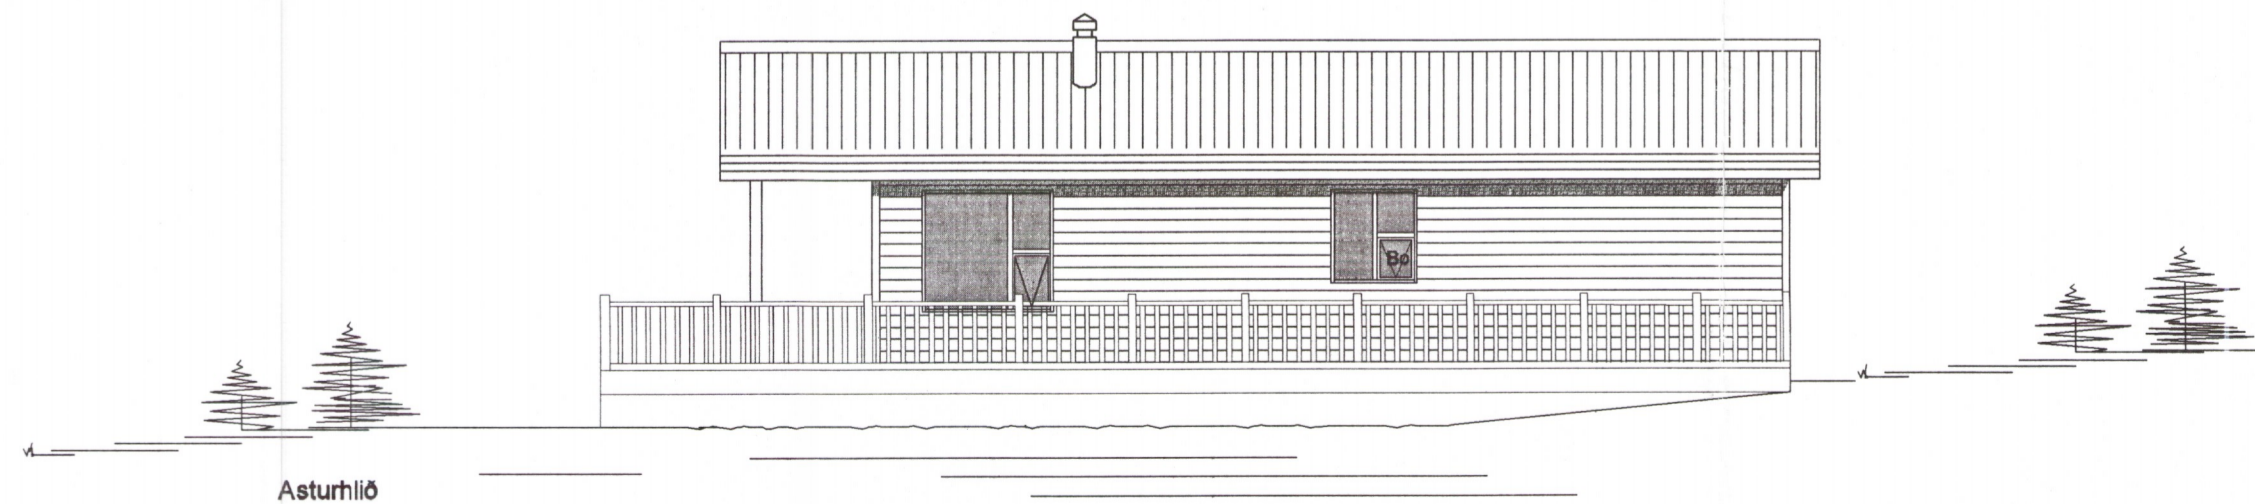

Asturhlíð

2849-19

-	-	-	-	-	-
-	-	-	-	-	-
-	-	-	-	-	-
-	-	-	-	-	-
Nr.	Dags.	Breyting.			Samp.
Frumtekið blaði A-2	Minnkað 1 A-3	Mkv.: 1:100	Dags.: 08.07.2007	Verk nr.: Nr. 11	Telkn.nr.: A-003
 <b>VERKFRÆÐISTOFA SUÐURNESJA</b> Víkurbraut 13, 230 Reykjanesbæ Sími: 4 200 100, Fax: 4 200 111 Veffang: <a href="http://www.vss.is">http://www.vss.is</a> Netfang: <a href="mailto:vs@vss.is">vs@vss.is</a>			Hannað: IB	Telknað: IB	Yfirt. PSP
			Hallkelshólar lóð 95 Grímsnes- og Grafingshreppi Útlitsmyndir		
Samp: 			Samræmingarhönnuður: M.130264-2838		