FRÁRENNSLISLAGNIR Í GRUNNI, GRUNNMYND. 1:50

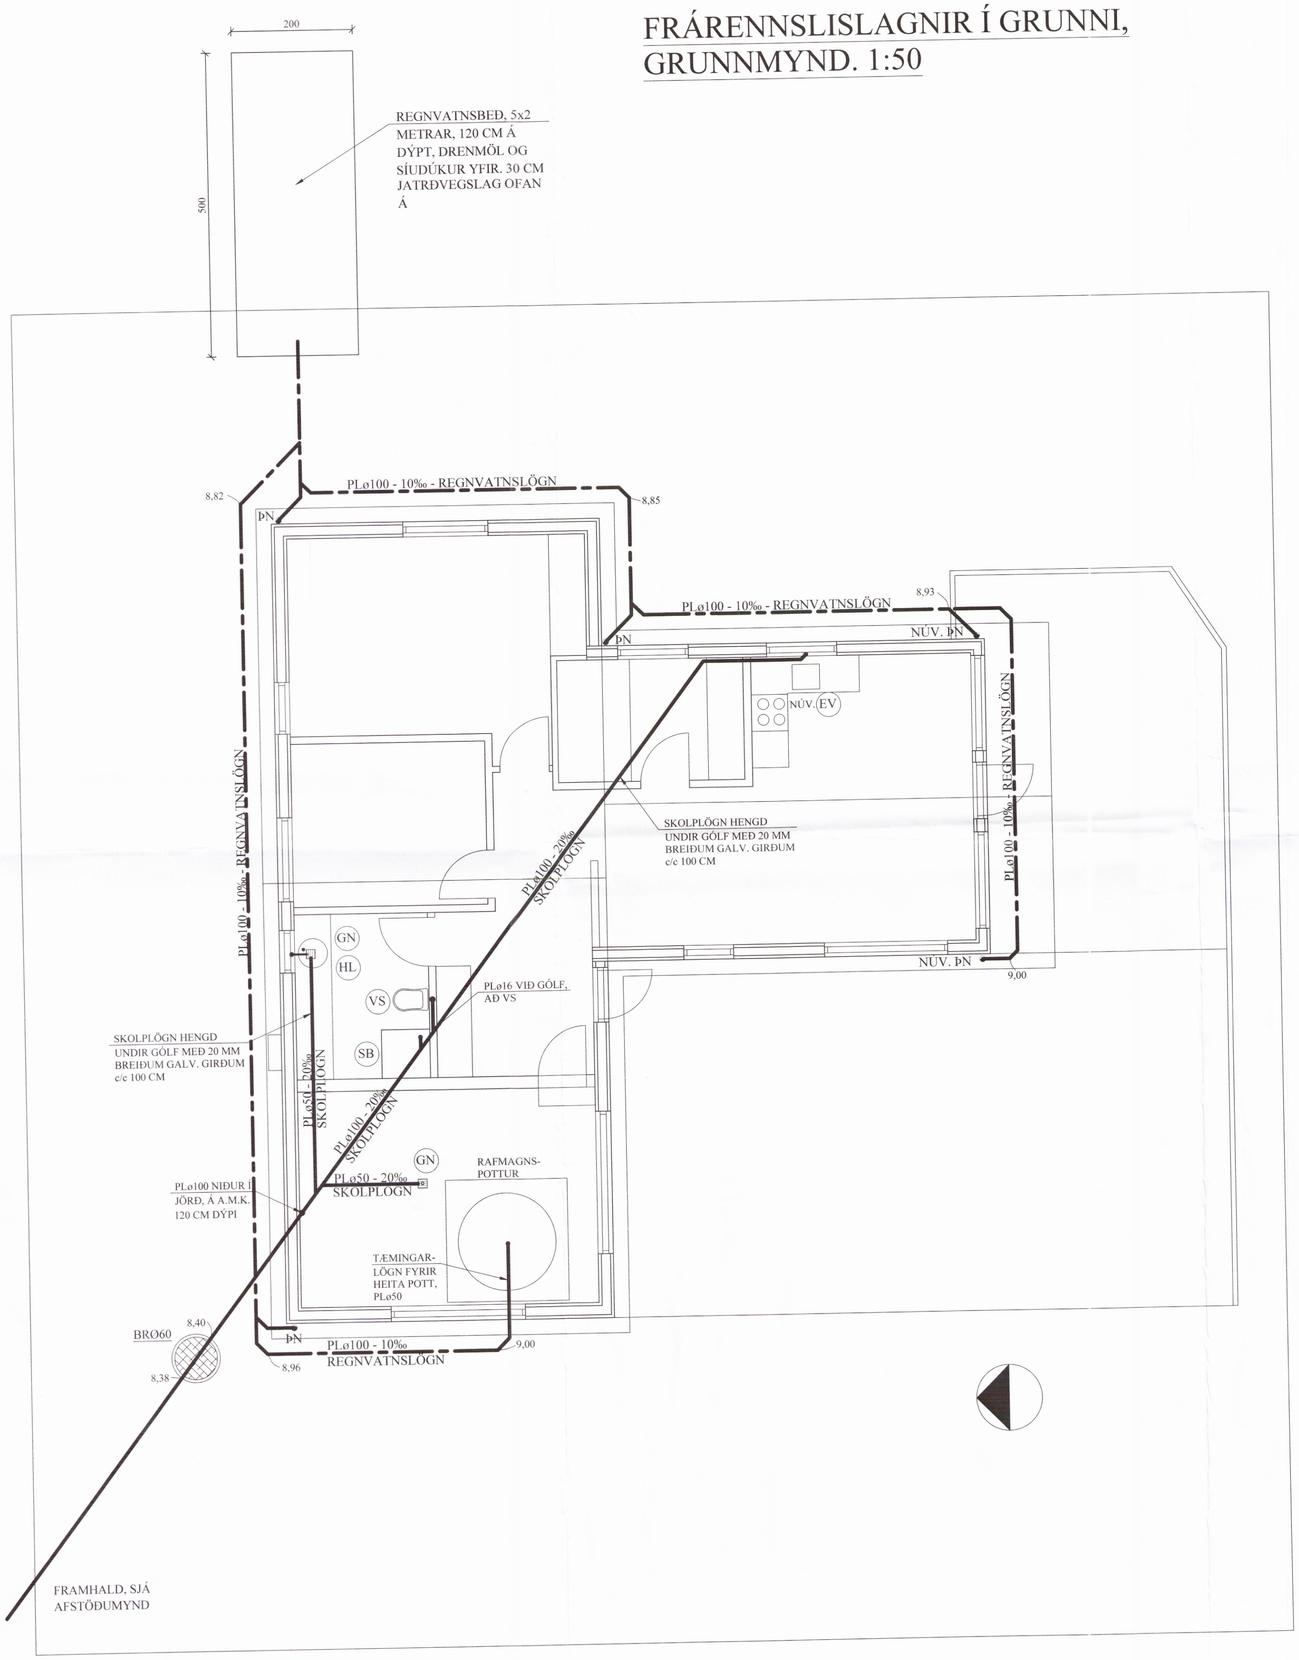

AFSTÖÐUMYND. 1:500

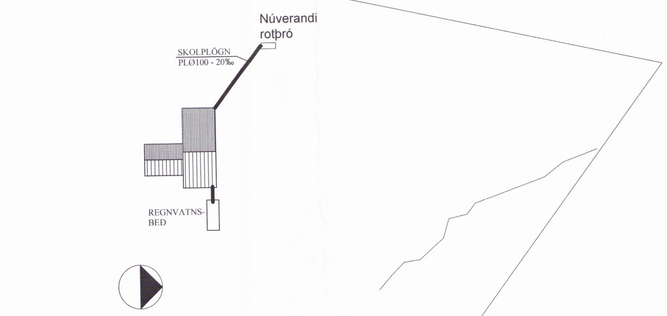

Umhverfis- og tæknisvið Uppsveita
Yfirfarið
12 sep. 2017
Byggingarfulltrúi

SNIÐ A - A. 1:20
FRÁGANGUR SITURLAGNA

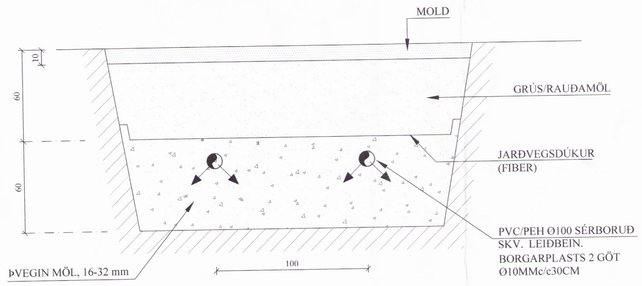

FRÁRENNSLISLAGNIR Í JÖRÐU OG GRUNNI. 1:20

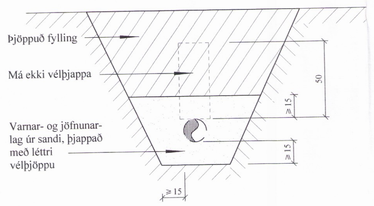

BREYTINGAR

TILVÍSANIR:

SKÝRINGAR..... SJÁ TEIKN. NR. 2-01

Reikn.	JKR	Okt. '16	Útgefið: 3.11.2016
Teikn.	JKR	Okt. '16	Kvarði: 1:50, 1:20
Ath.			2851 1:500
Samþ.			

HALLKELSHÓLAR - viðbygging
Lóð nr. 65

Nr. 2-02

Verkhluti
FRÁRENNSLISLAGNIR Í GRUNNI, GRUNNMYND. HITA- OG ÞRÍFAKERFI, GRUNNMYND, AFSTÖÐUMYND.

Jón Kristjánsson
Byggingarverkfræðingur
VJK ehf
Ármúla 19
108 Reykjavík
Sími: 537-0002 Gsm: 772-3154
Kt. 210754-4829
Netfang: jokris54@gmail.com

PRODUCED BY AN AUTODESK EDUCATIONAL PRODUCT