




ÞAK, GRUNNMYND. 1:50

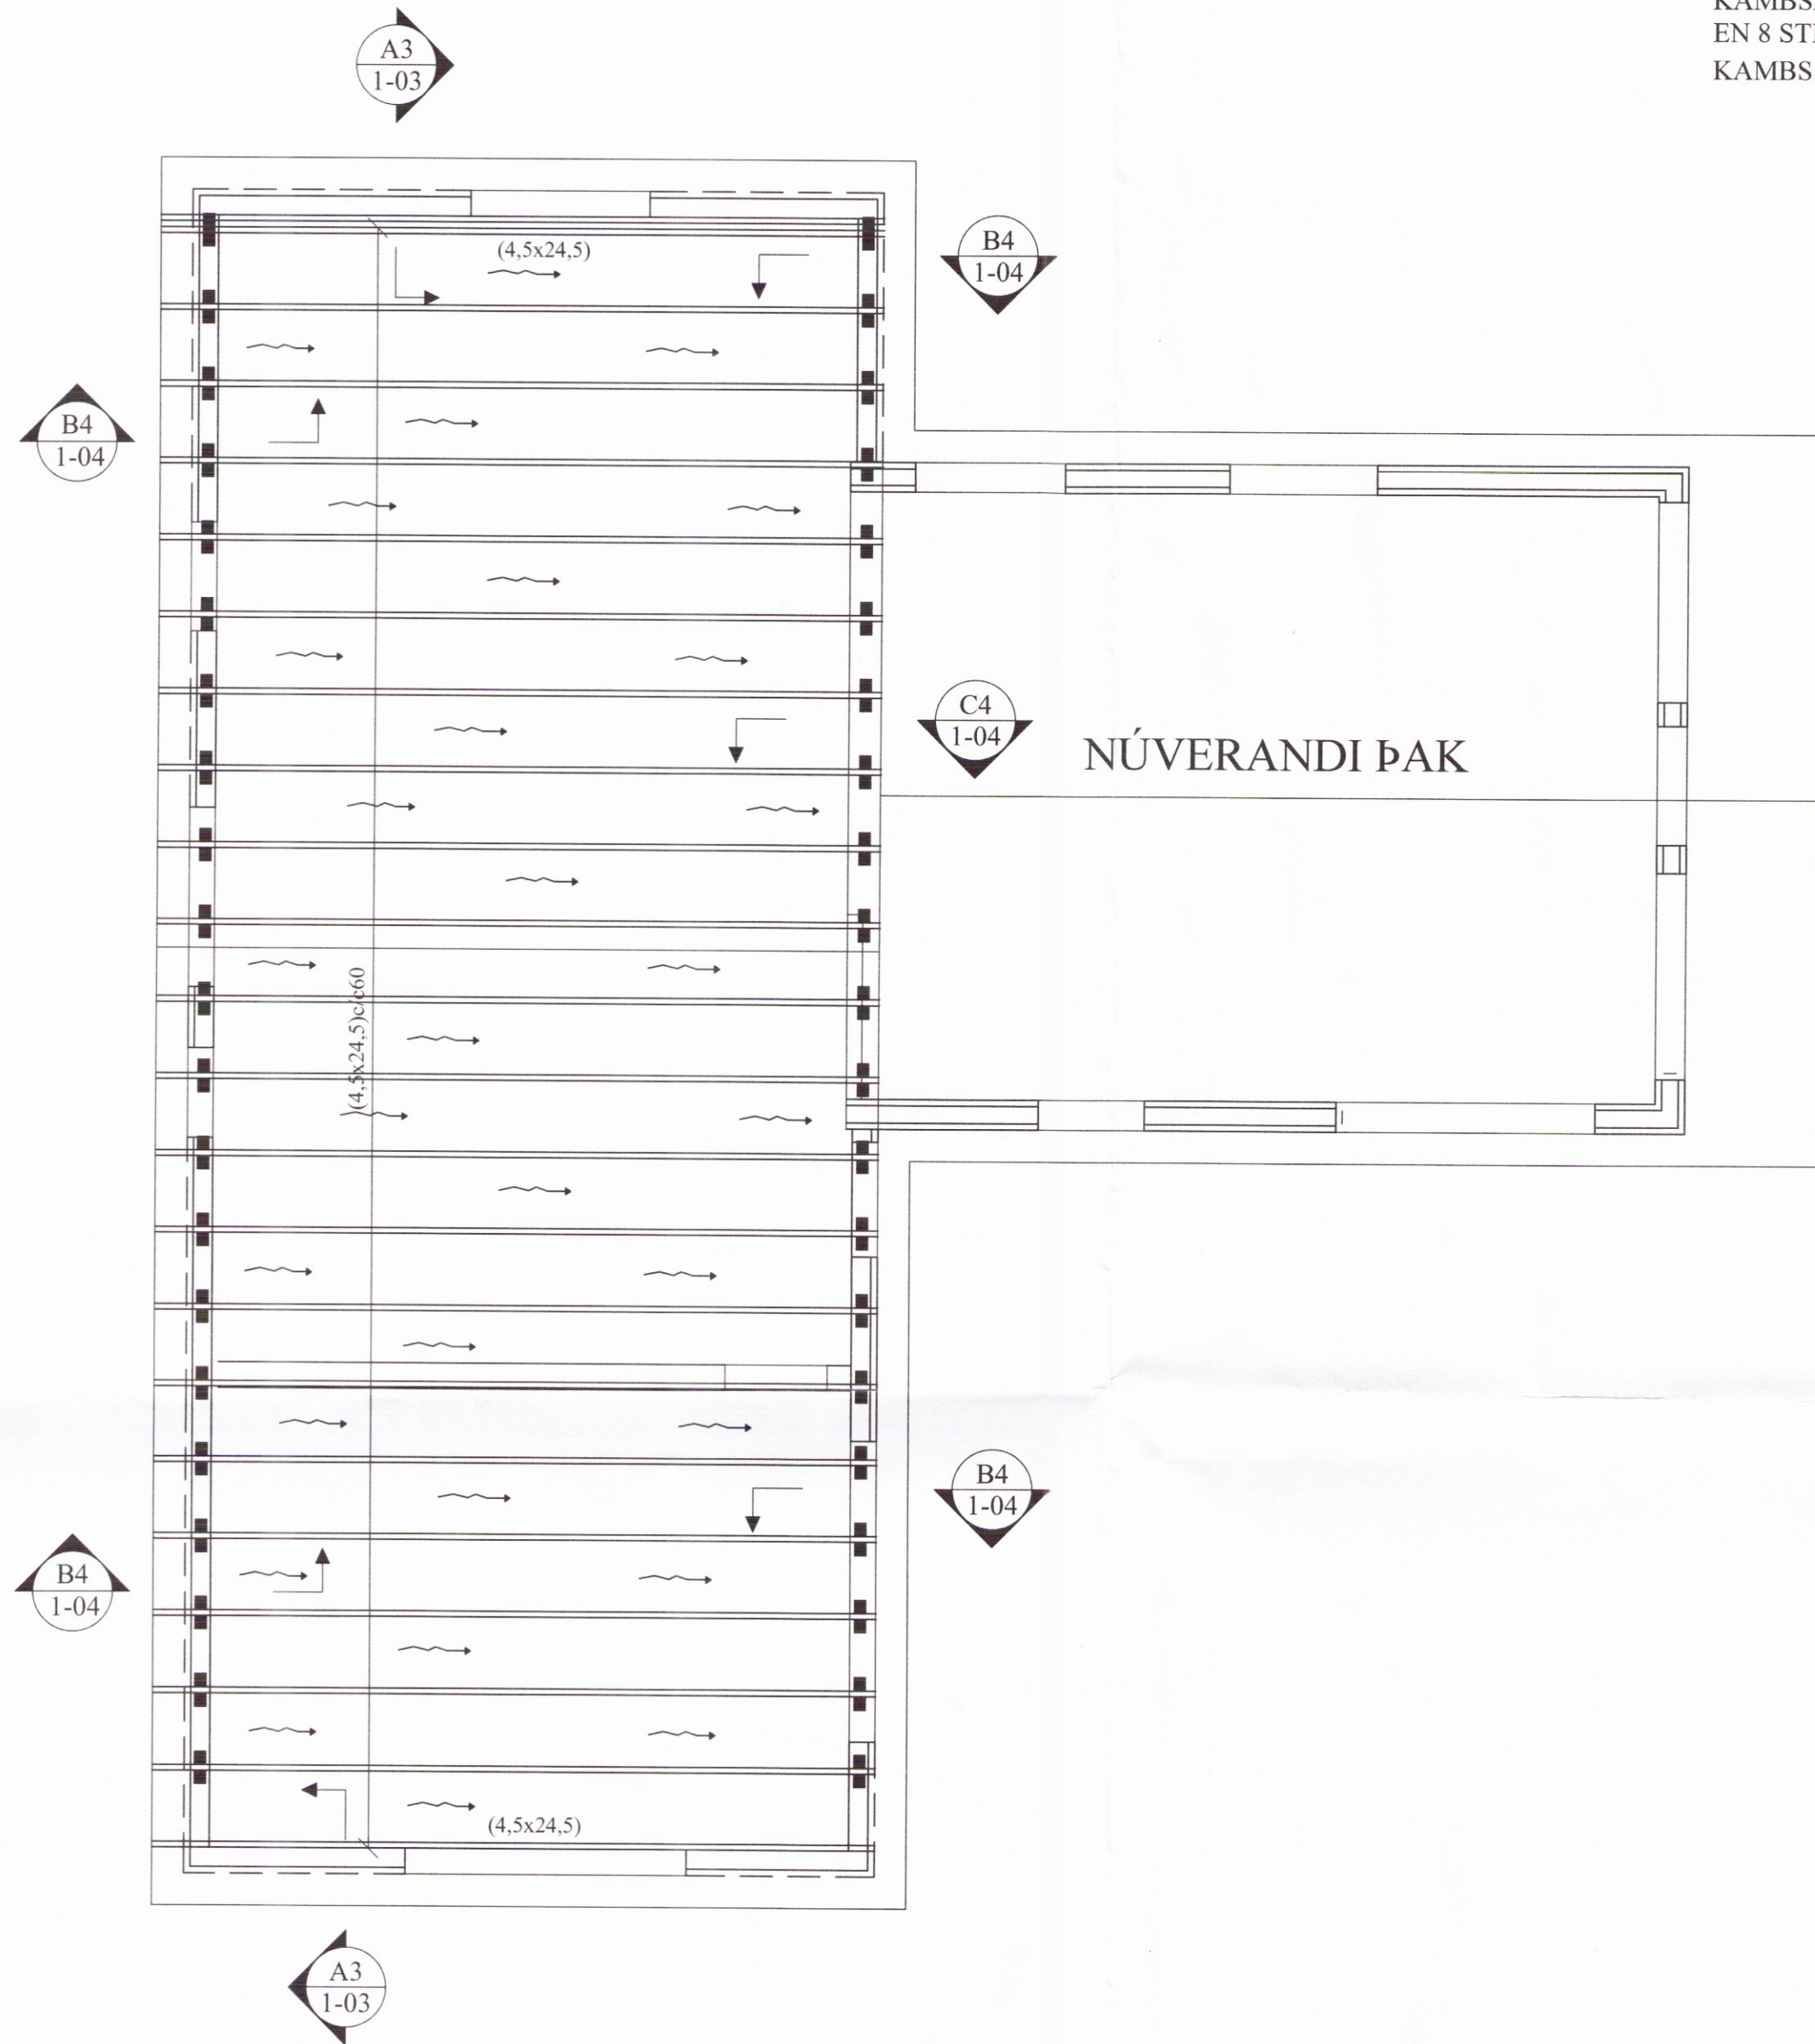

B4 SNIÐ. 1:10  
1-04

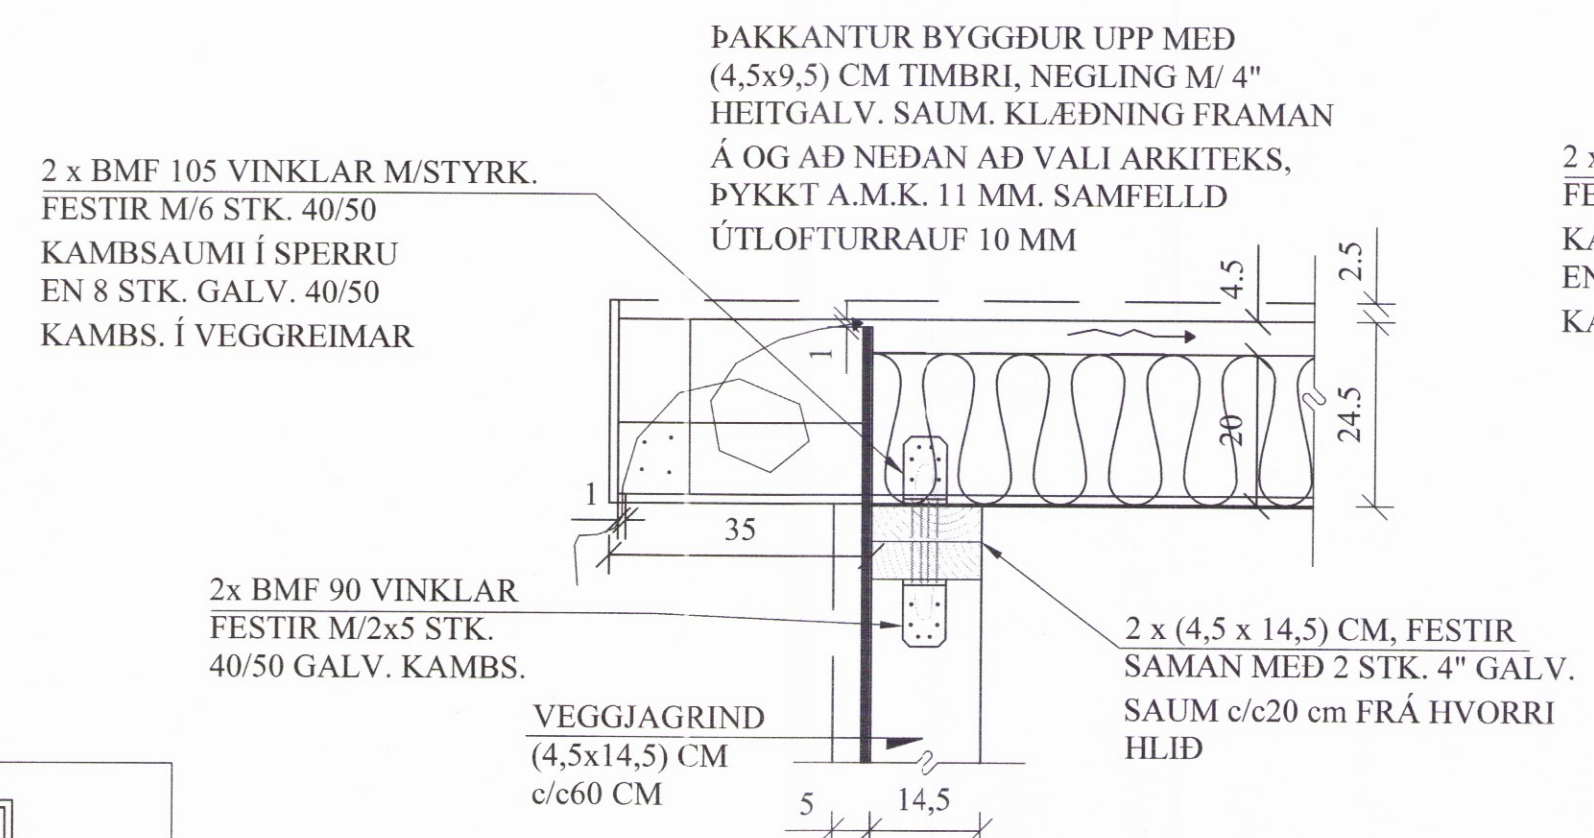

C4 SNIÐ. 1:10  
1-04

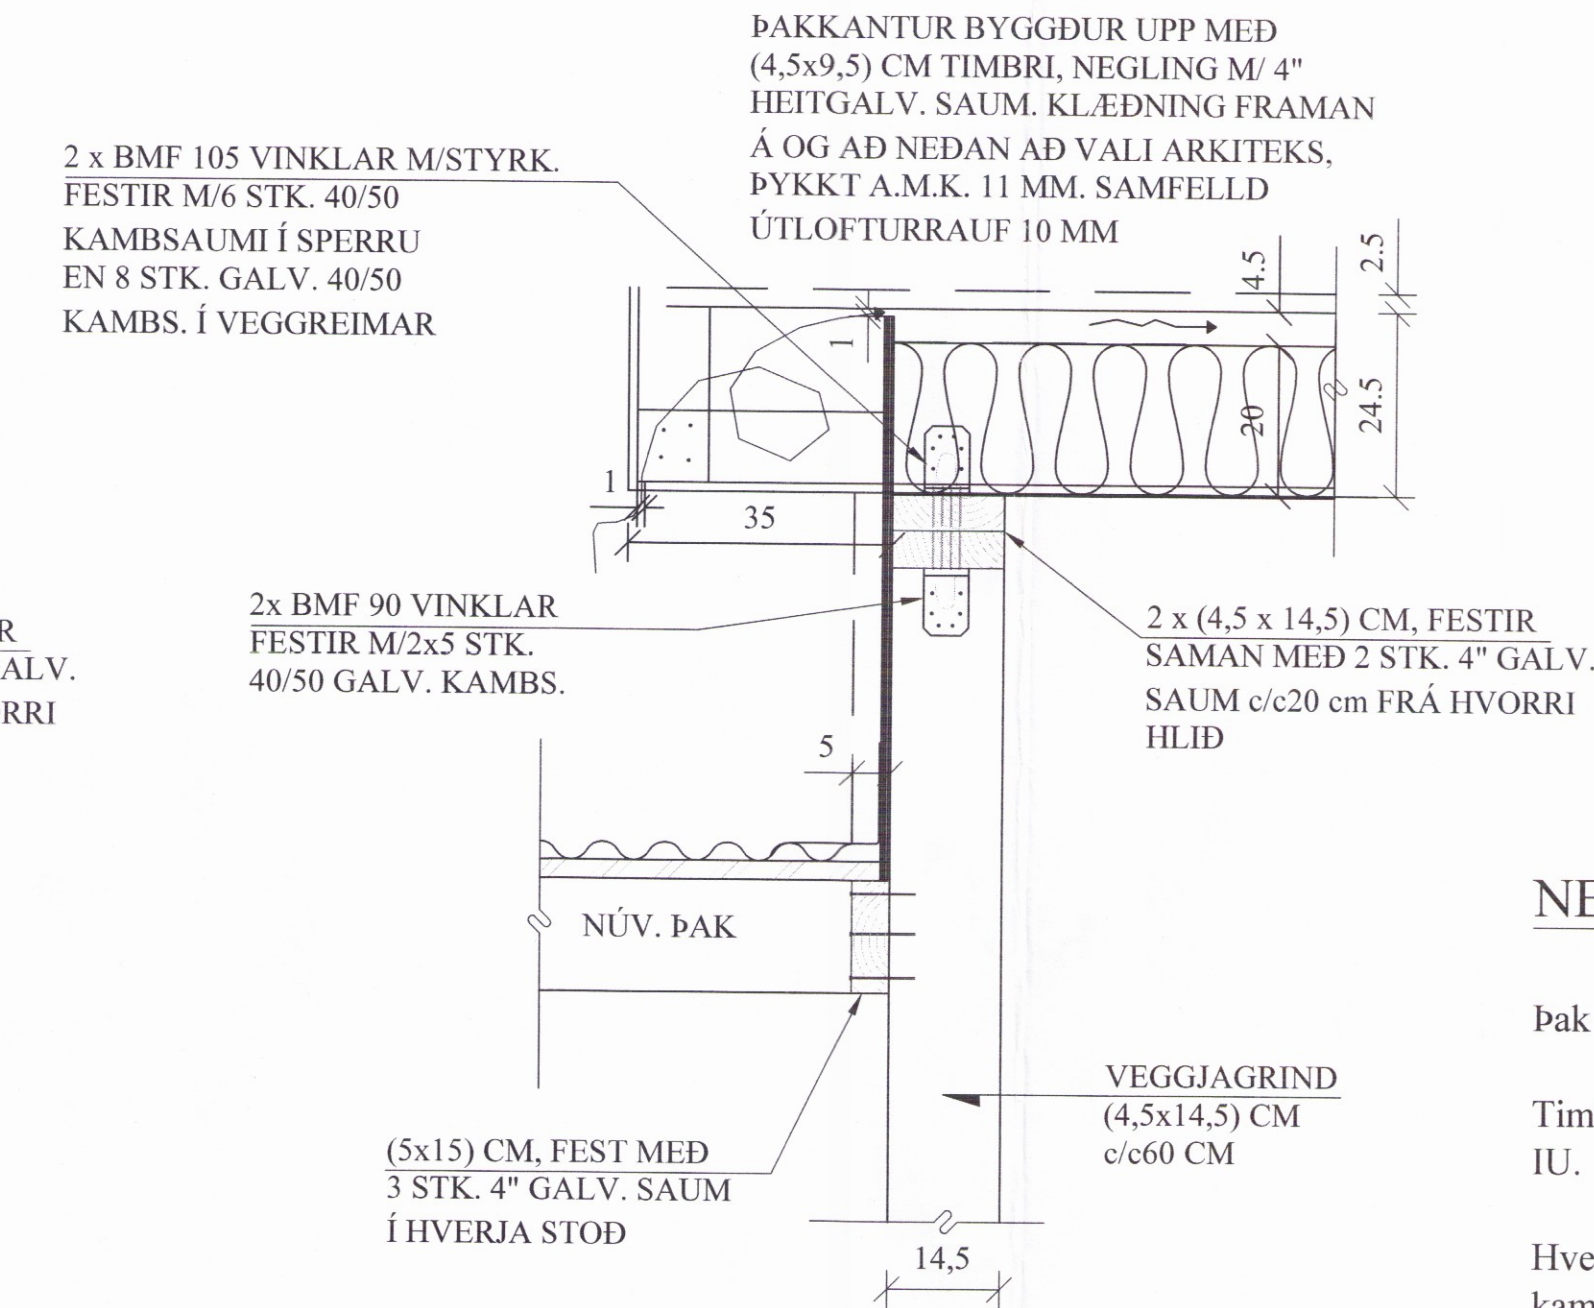

Umhverfis- og tæknisvið Uppsveita  
Yfirfarið  
12. sep. 2017  
FA - Byggingarfráttal

NEGLING ÞAKKLÆDNINGAR:

Þak skal þéttklætt með borðaklæðningu 25 \* 150 mm.

Timbríð skal vera C18 flokkur eða betra, rakaflokkur IU.

Hvert borð skal neglt í hverja sperru með 2 stk. galv. kamb-saumi 40/75 mm saum, nema á 1 m kafla frá kanti skal negla með 3 stk. 40/75 galv. kamsaumi. Borð skulu sett saman yfir sperrum og mega aldrei vera tvær eða fleiri samsetningar í röð á sömu sperru. Borð skulu ná yfir a.m.k. 2 bil.

NEGLING ÞAKJÁRNS:

Þakjárn skal negla með galv. kamsaumi 40/75 m / neopren þéttiskinnu. Negla skal í aðra hverja hábáru, nema á 1 m kafla við kanta og á plötusamskeytum, þar skal negla í hverja hábáru.

Í langátt skal vera 60 cm bil milli nagla, nema á þakbrúnum, þar sem koma 5 naglar í hverja hábáru með 30 cm millibili.

Kjölur skal negldur við plötur í hverja hábáru.

Á langsamskeytum skulu plötur skarast um eina og hálfu báru. Skörun skal ávallt vera undan verstu veðuráttinni, þ.e. suð-austan.

A	14.08'17	SMÁBREYTINGAR.	JKR
BREYTINGAR			

TILVÍSANIR:  
SKÝRINGAR..... SJÁ TEIKN. NR. 1-01

*[Signature]*

Reikn.	JKR	Jan. '17	Útgefið.	03.02.2017
Teikn.	JKR	Jan. '17	Kvarði:	1:50
Ath.				1:10
Samþ.			2853	Nr. 1-04
HALLKELSHÓLAR - viðbygging Lóð nr. 65				
Verkhúti ÞAK, GRUNNMYND, SNIÐ OG SKÝRINGAR. SÉRMYNDIR.		Jón Kristjánsson Byggingarverkefningur VJK ehf Ármúla 19 108 Reykjavík Sími: 537-0902 Gsm: 772-3154 Kt: 210754-4829 Netfang: jkrns54@gmail.com		