Umhverfis- og tæknisvið Uppsveita
Yfirfarið
12. sep. 2017
F.h. Byggingarfulltrúi

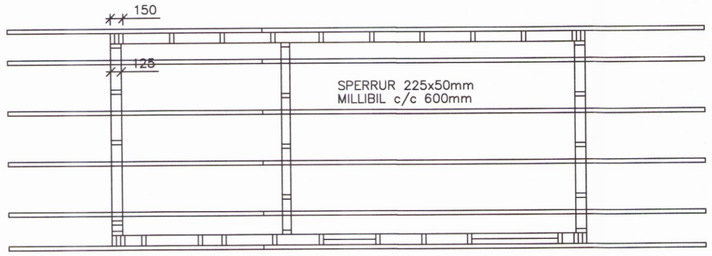

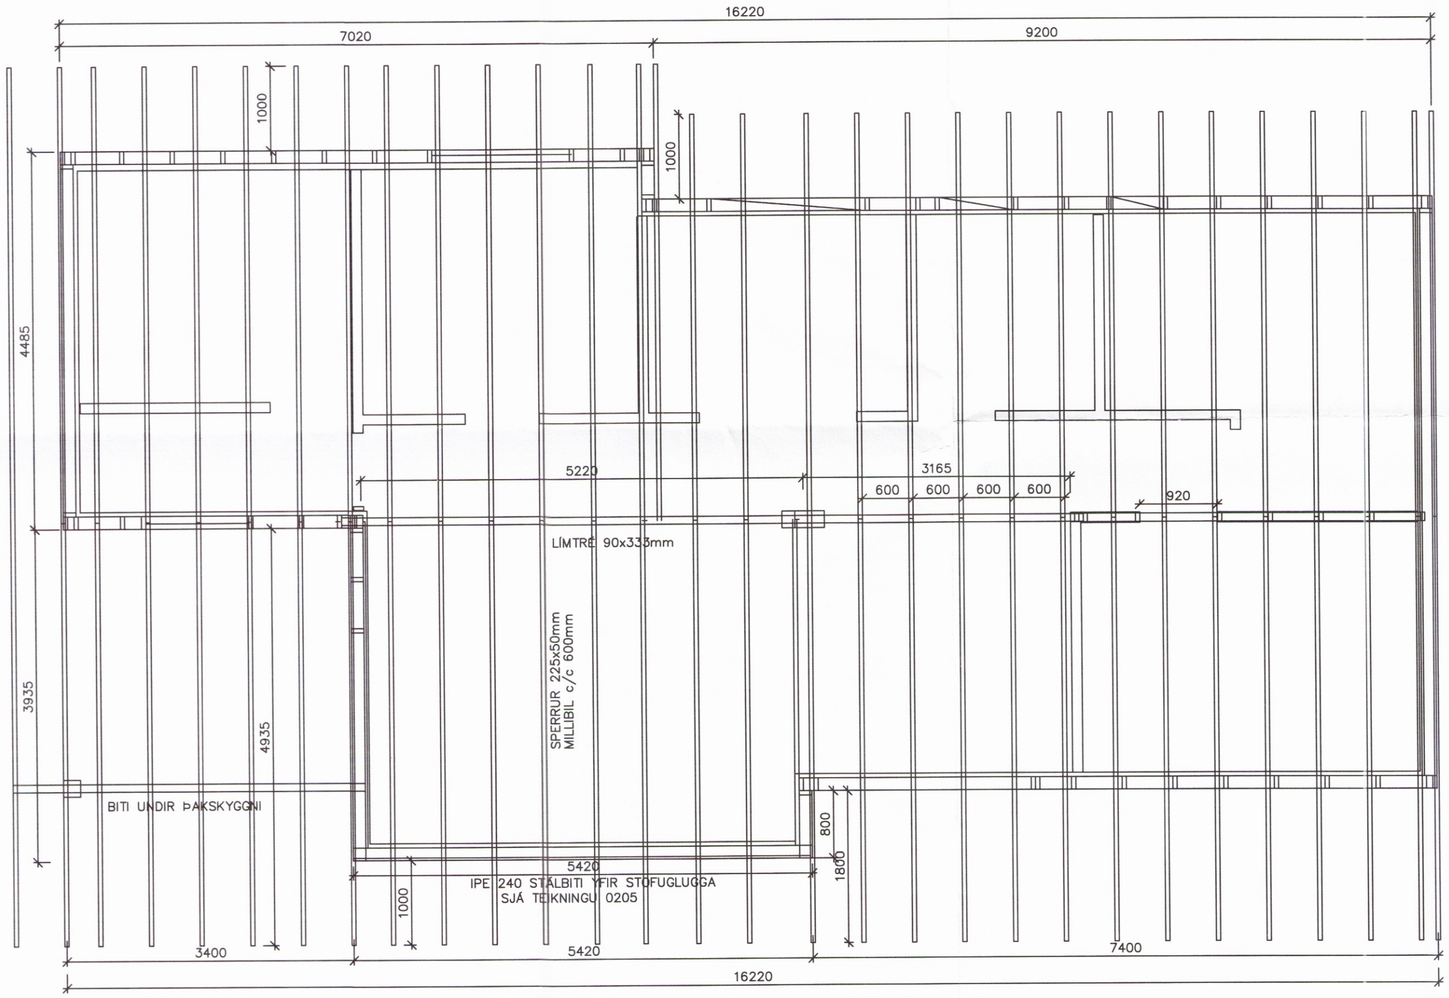

ÖLL MÁL ERU Í MILLIMETRUM NEMA ANNAÐ SÉ TEKIÐ FRAM.

ALLT EFNI SÉ BEINT, HÚSÞURRT OG LAUST VIÐ STÓRA KVISTI OG AÐRA VANKANTA.

SPERRUR SKULU VERA Í FLOKKI T24. ALLT TIMBUR SKAL FÚAVARIÐ.
ÞAKSPERRUR ERU ÚR 50x225mm TIMBRI, MILLIBIL c/c 600mm
ALLIR NAGLAR OG JÁRNFESTINGAR SKULU VERA GALVANHÚÐAÐAR.

AÐALHÖNNUÐUR:
Tryggvi Jakobsson

TV *Tæknibjónusta Verktakar ehf.* *Síðuseli 5 , 109 Reykjavik*

Númer: 0204	Verkheiti :	Sumarhús, Kallholt 2, Öndverðanesi	
	Efni :	Burðarvirki, Sperruplan	
	Mælikvarði:	1:50	Dags: 07.03.2008 Breytt:
Verk: 01012008	Hannað :	Skúli Finnbogason, kt. 080752-4909	2859
	Samþykkt:	Tryggvi Jakobsson, kt. 040549-2509	