




Umhverfis- og tæknisvið Uppsveita
 Yfirfarið
 12. sep. 2017
Jakobsson
 Byggingarfulltrúi

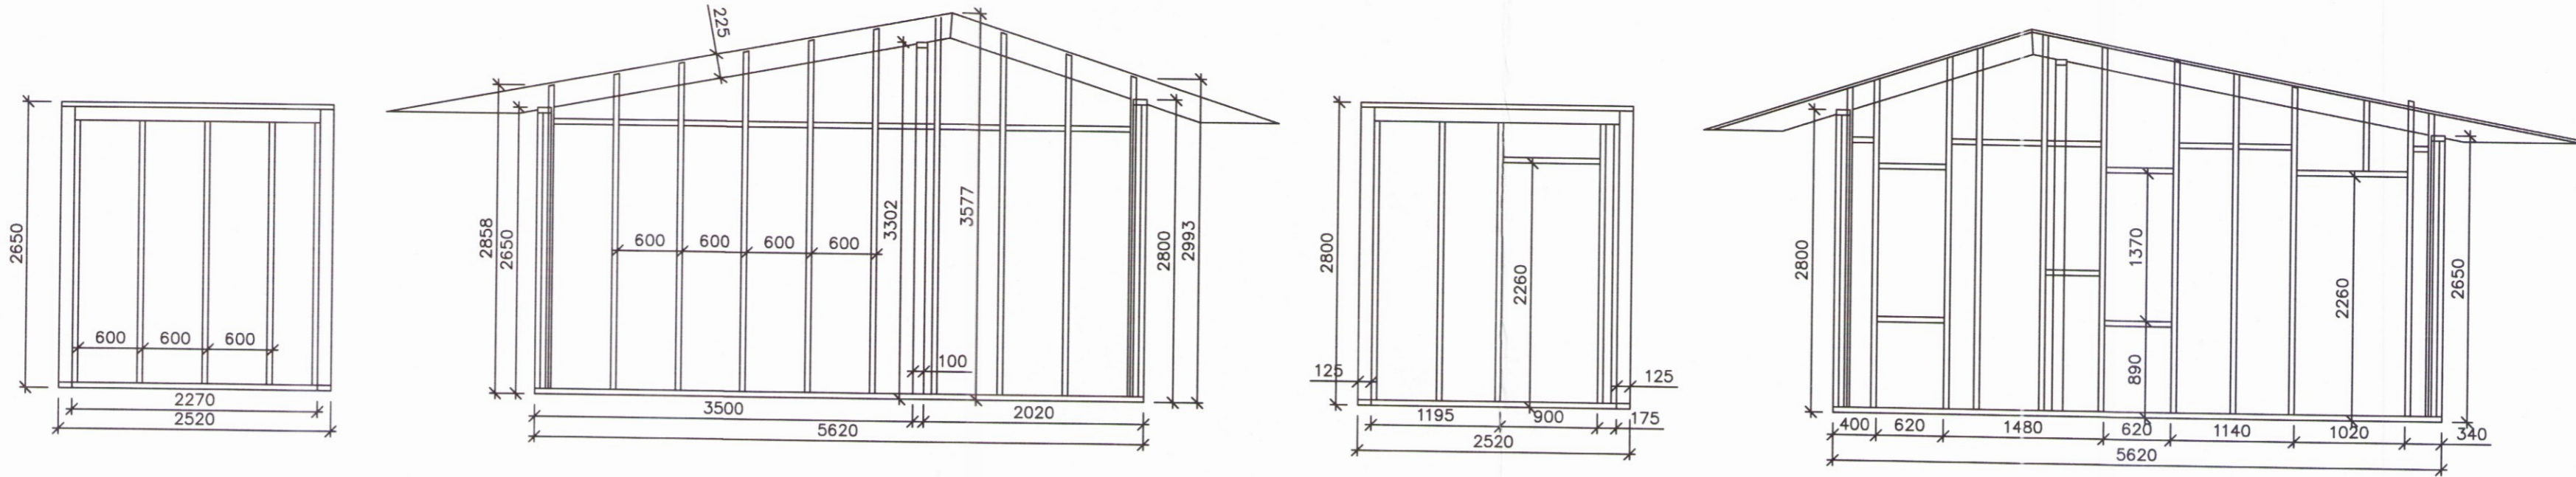


SÉRMYND 1 1:10

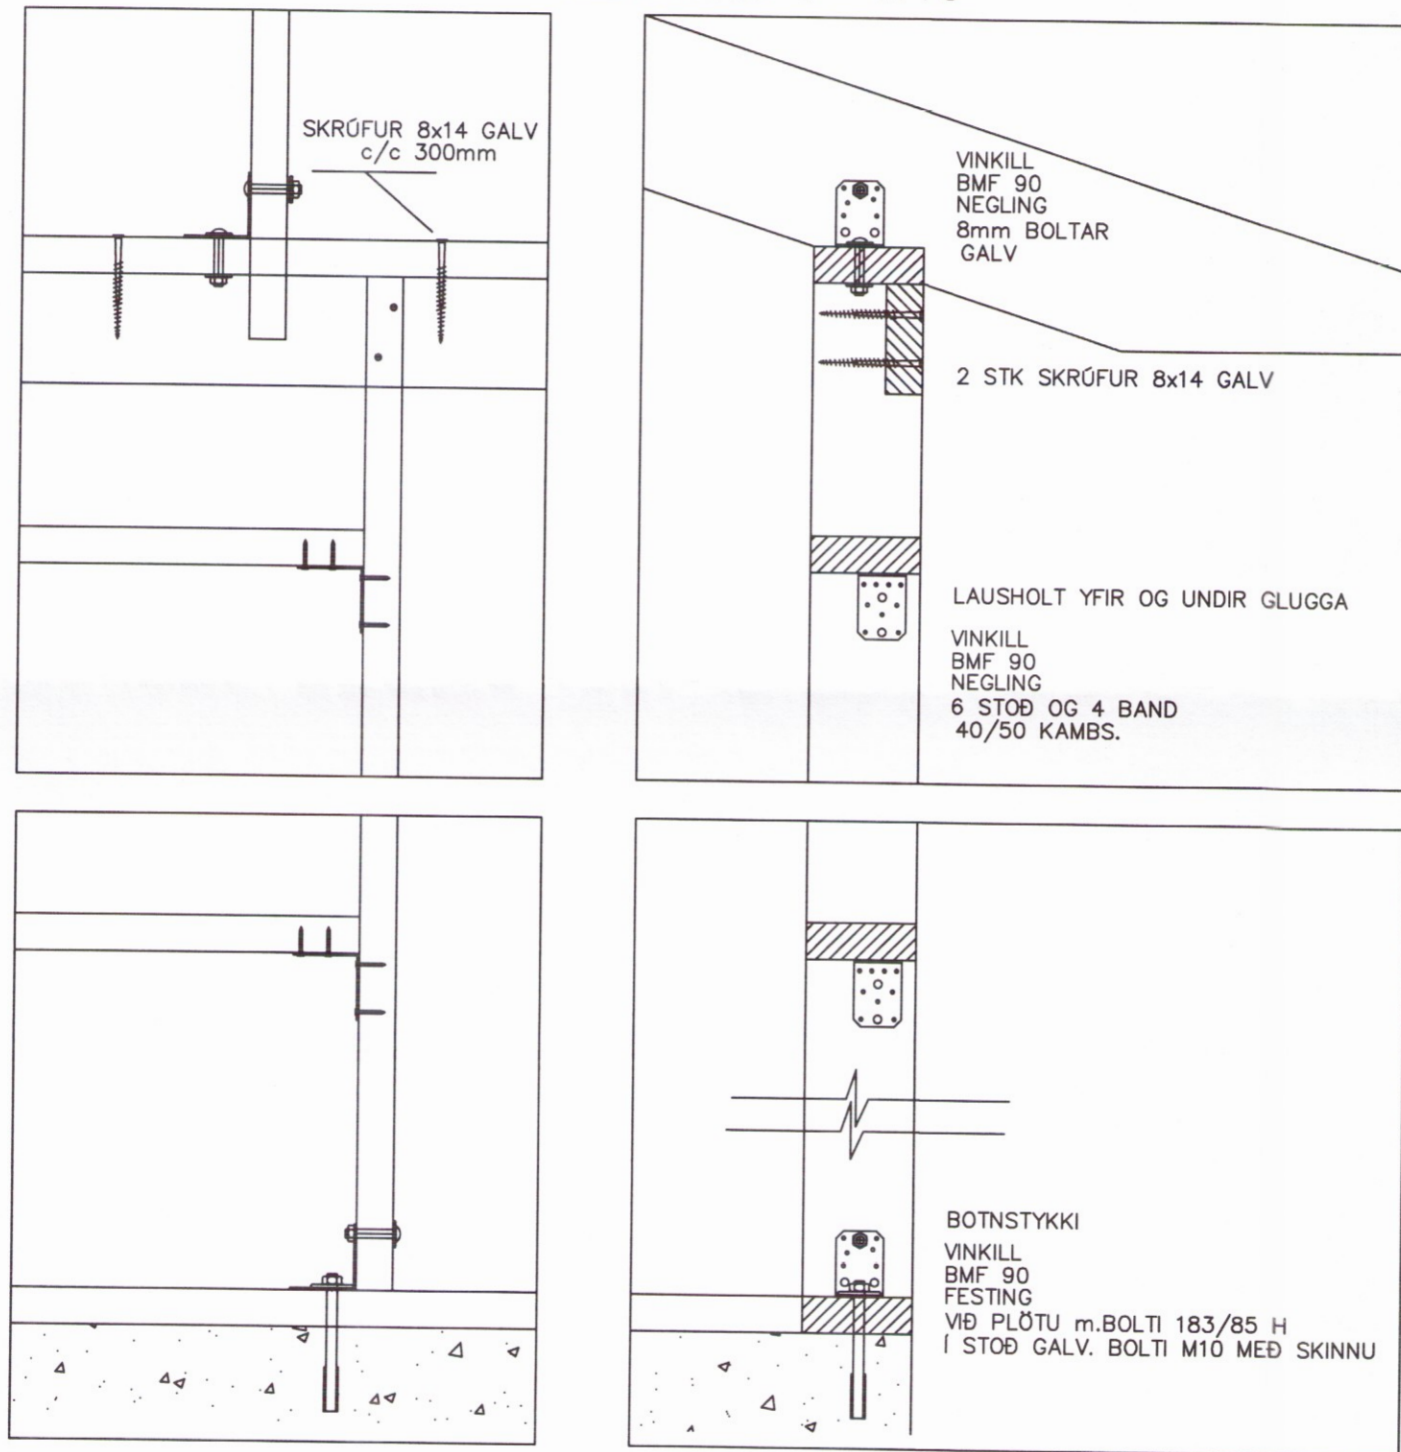

SÉRMYND 2 1:10

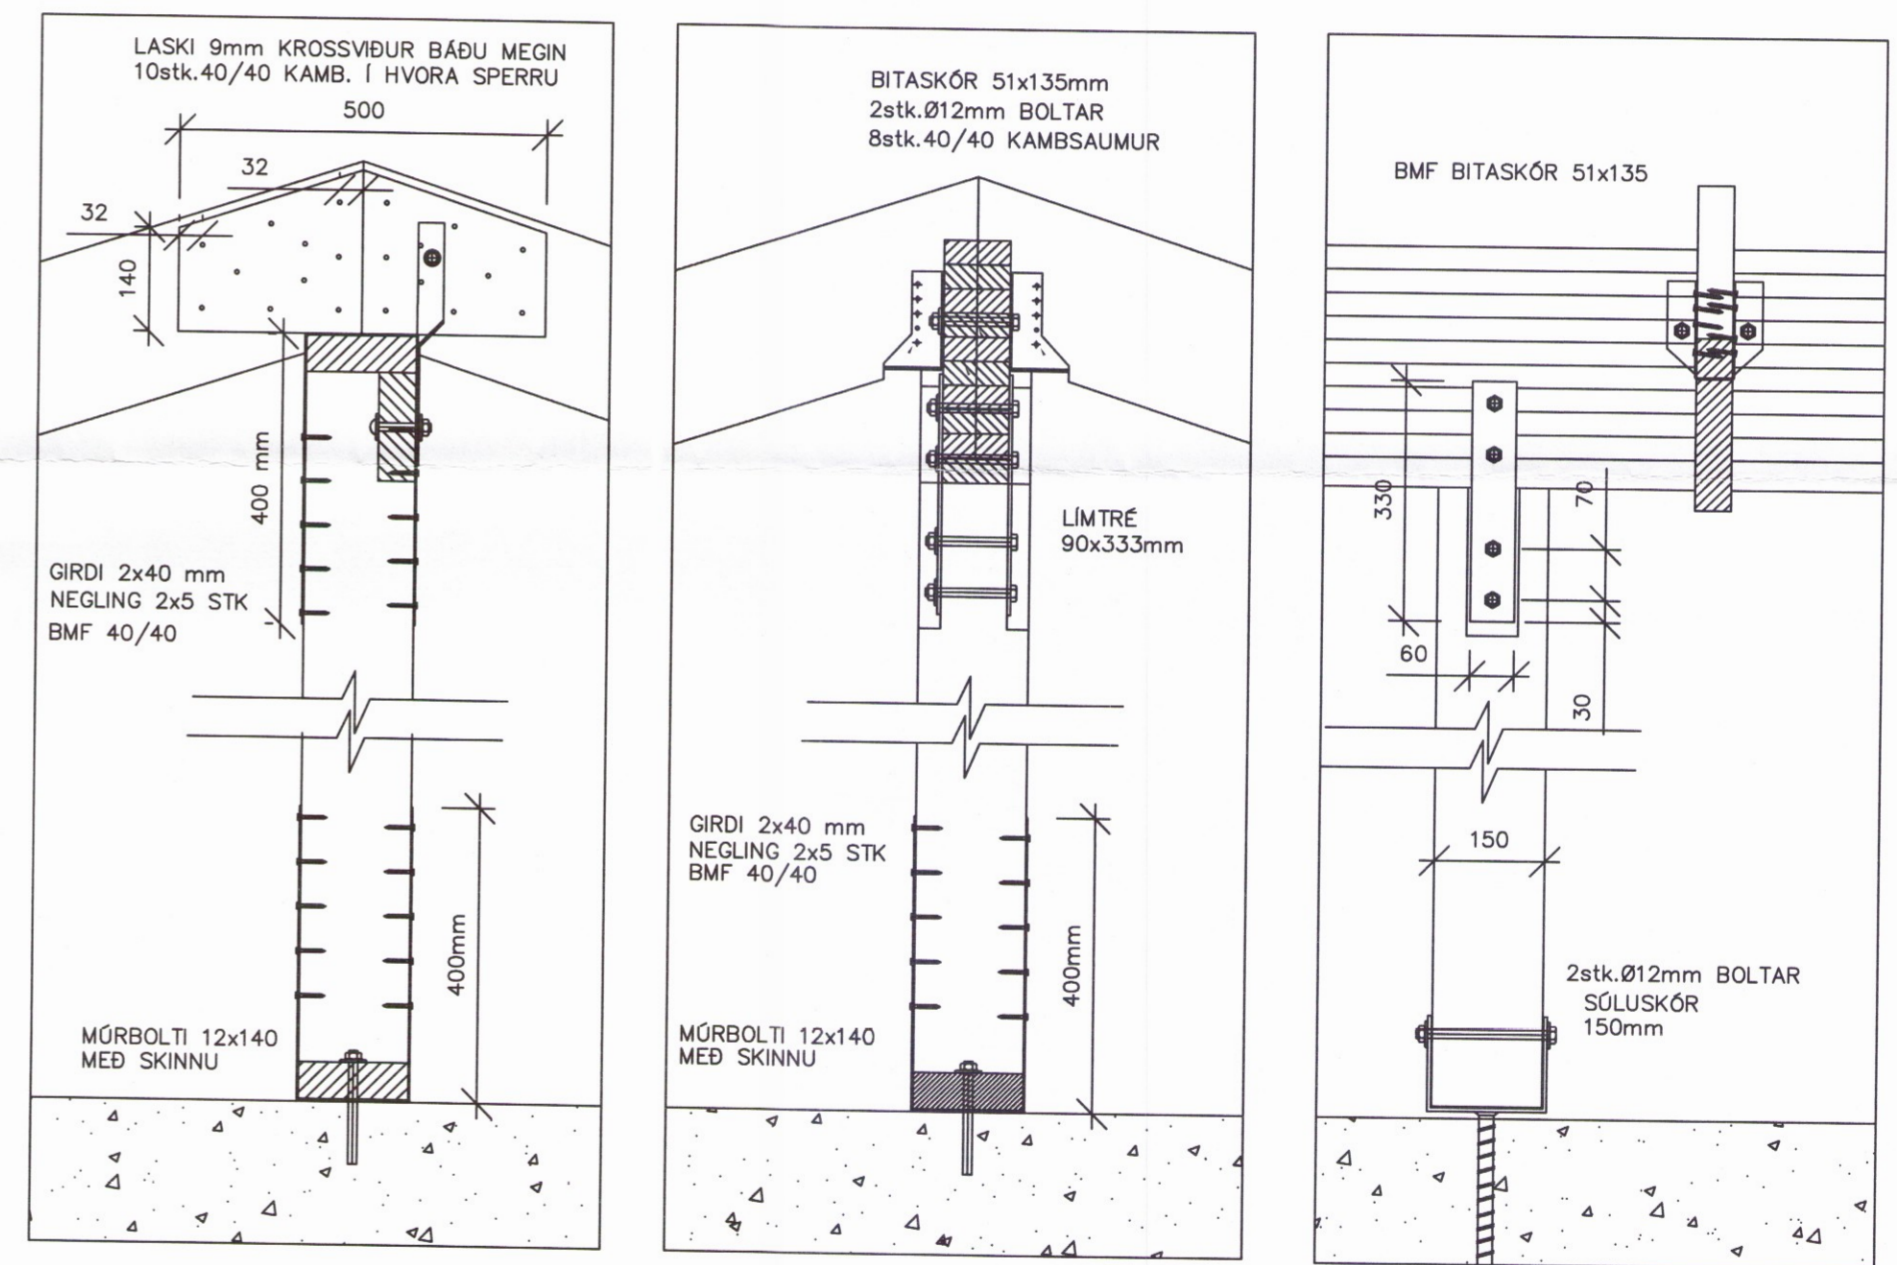

STÁLBITI YFIR STOFUGLUGGA 1:10

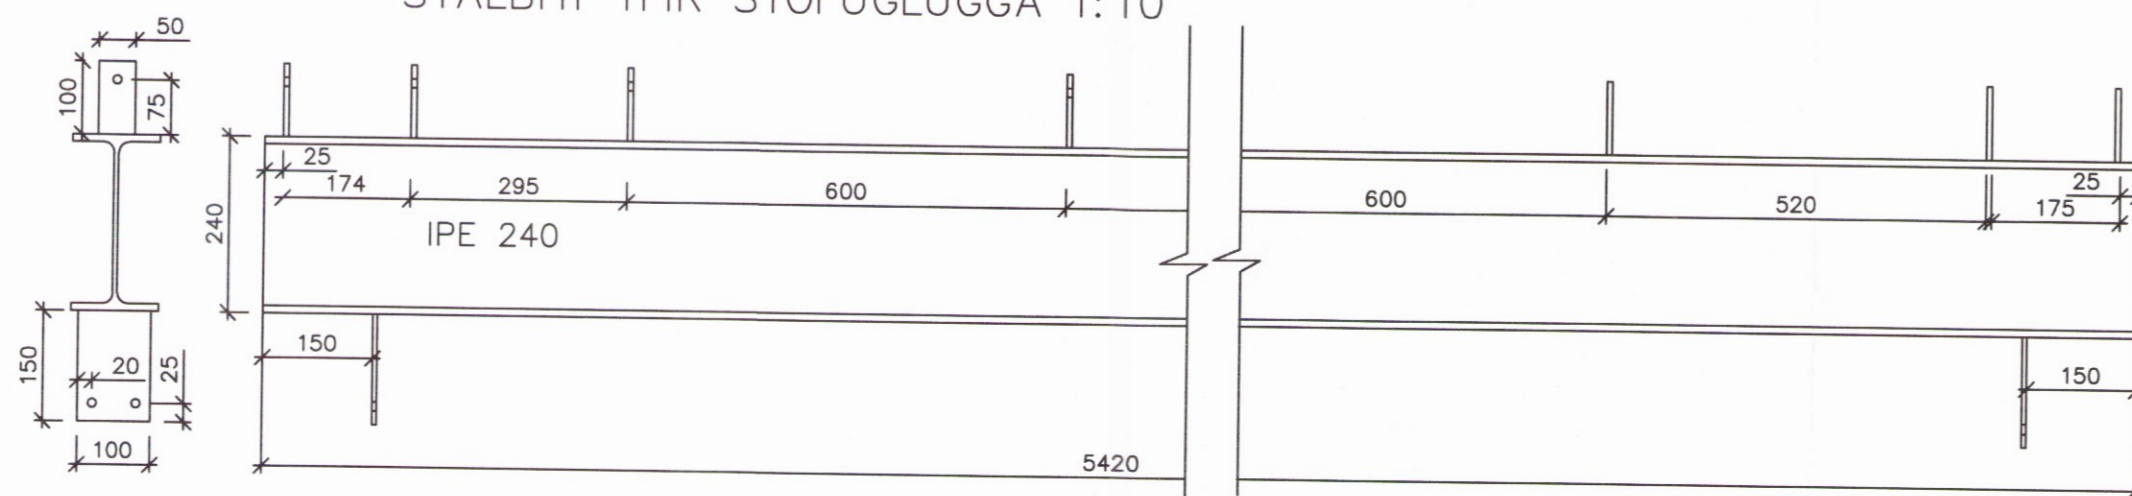

AÐALHÖNNUÐUR:
 Tryggvi Jakobsson

TV Tækniþjónusta
 Verktakar ehf. Síðuseli 5, 109 Reykjavík

Númer:	0205	Verkeiti :	Sumarhús, Kallholt 2, Öndverðanesi
Verk:	01012008	Efni :	Burðarvirki, Veggjagrind geymsla og sérmyndir
		Mælikvarði:	1:50, 1:10
		Dags:	07.03.2008
		Breytt:	2860
		Hannað :	Skáli Finnbogason, kt. 080752-4909
		Samþykkt:	Tryggvi Jakobsson, kt. 040549-2509