

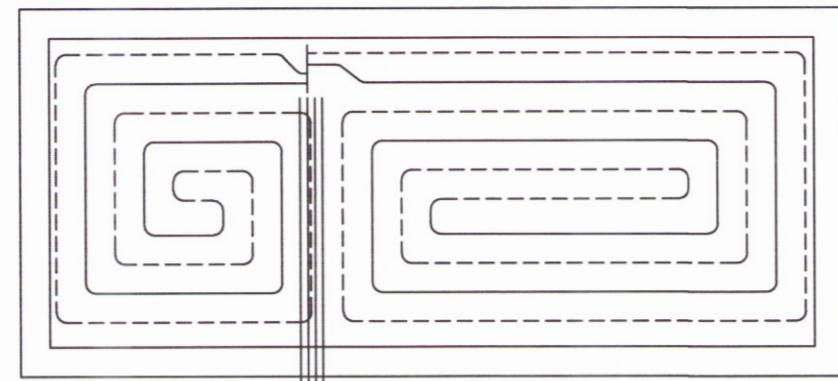


ÓMÁLSETTAR HLUTATEIKNINGAR

Umhverfis- og tæknisvið Uppsveita  
 Yfirfarið  
 12. sep. 2017  
 Steinn S. Byggingarfulltrúi

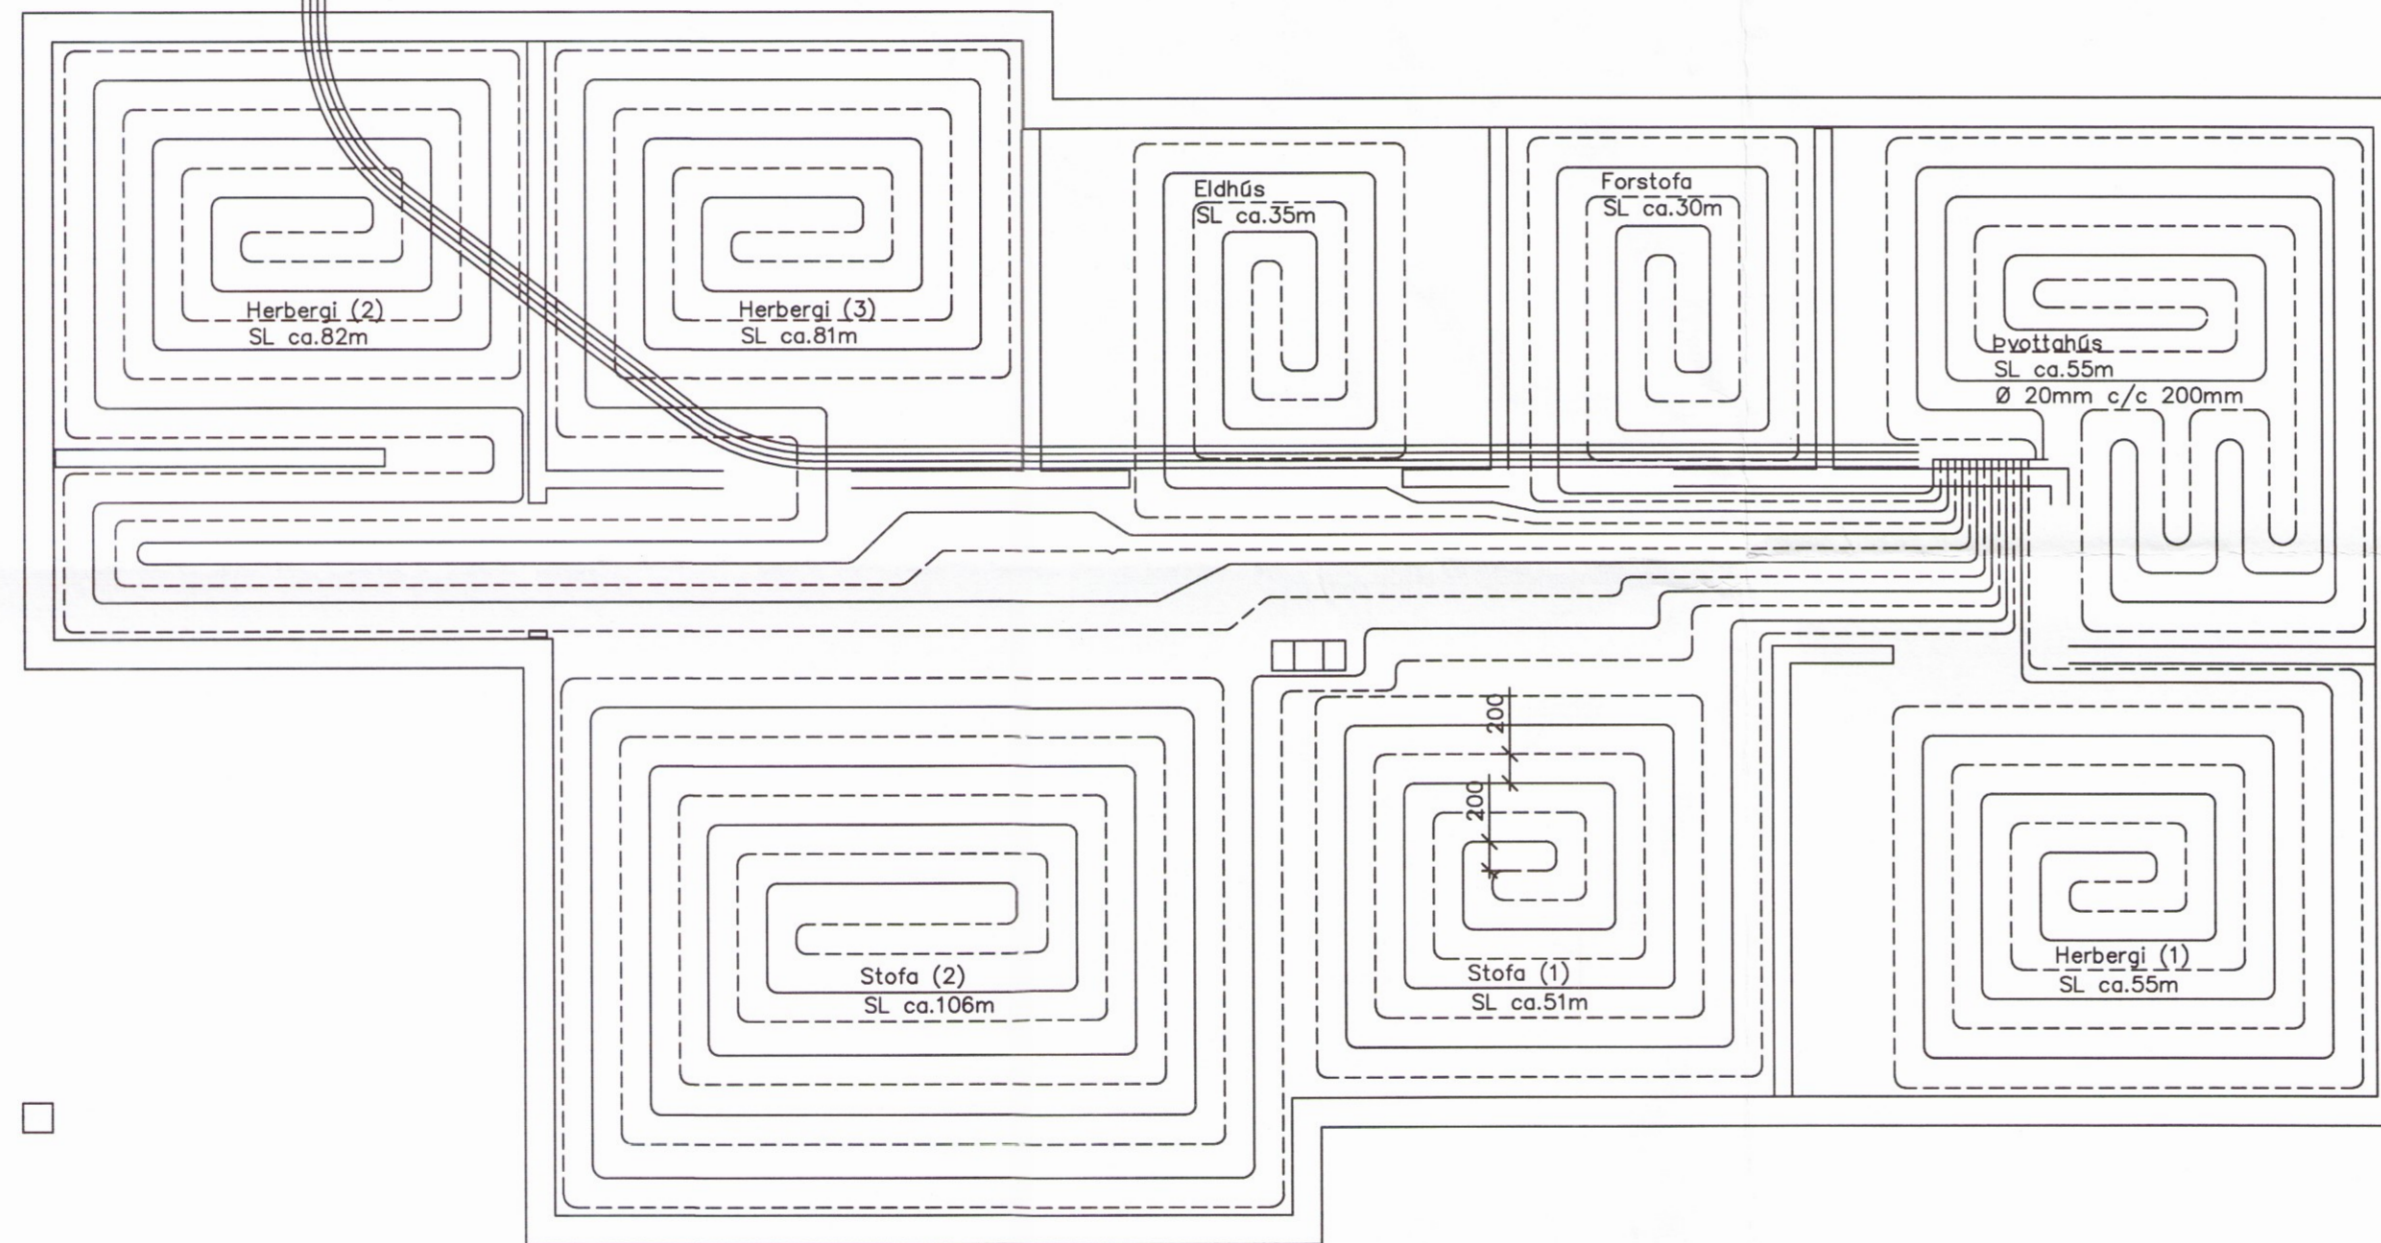


Ø50mm IDRÁTTARÖR FYRIR  
 HITI, VATN OG RAFMAGN  
 SJÁ TEIKNINGU 201

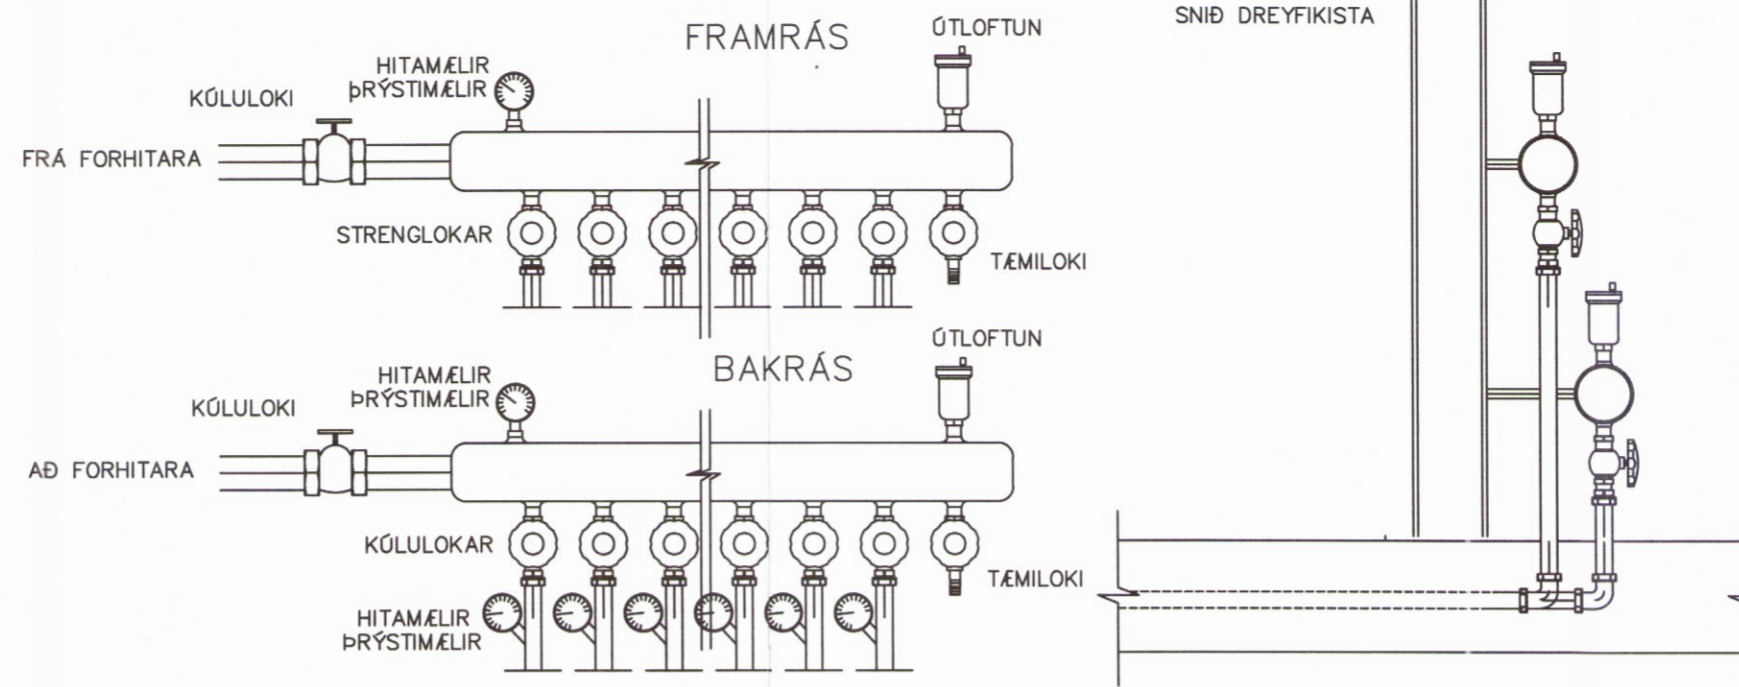

SNIÐ Í PLÖTUR 1:10

1. HÆÐ

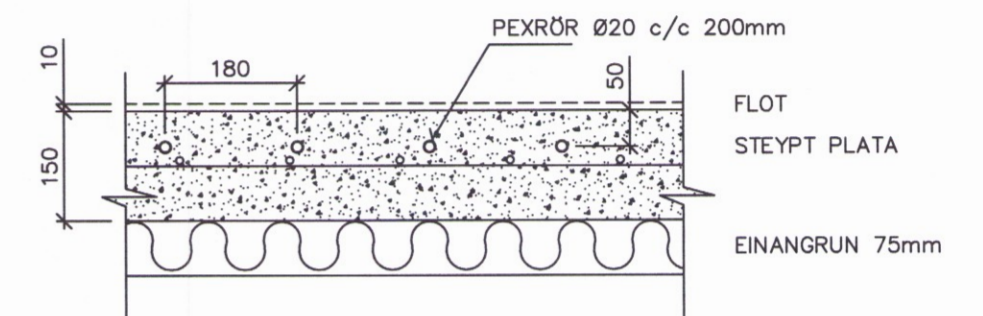

SKÝRINGAR:

ALLT EFSNI SKAL VERA VOTTAD AF RB. TIL ÞEIRRA NOTA SEM HÉR UM RÆDIR, OG VERA SAMÞYKKT AF BYGGINGAÝFIRVÖLDUM OG UNNID Í SAMRÆMI VÍÐ VÍÐURKENNDA STAÐLA OG BYGGINGAREGLUGERÐ.

HITAKERFI:

UPPHITUN HÖSSINS ER GÖLFHITI. MÍÐAÐ ER VÍÐ AÐ ALLT LAGNAEFNI SÉ HITAPOLIN PEX-RÖR MEÐ SÖREFNISKAÐU ÞAR SEM DREYFIRÖR FARA GEGNUM VEGGI OG Í VEGGJUM SKULU RÖRIN LIGGJA EINANGRUÐ Í IDRÁTTARÖRUM

FRAMRÁS HITI

BAKRÁS HITI

PEH Ø50mm IDRÁTTARÖR


Herbergi (1)	SL ca.55m	Ø 20mm c/c 200mm
Stofa (1)	SL ca.51m	Ø 20mm c/c 200mm
Stofa (2)	SL ca.106m	Ø 20mm c/c 200mm
Herbergi (2)	SL ca.82m	Ø 20mm c/c 200mm
Herbergi (3)	SL ca.81m	Ø 20mm c/c 200mm
Eldhús	SL ca.35m	Ø 20mm c/c 200mm
Forstofa	SL ca.30m	Ø 20mm c/c 200mm
Þvottahús	SL ca.55m	Ø 20mm c/c 200mm

ADALHÖNNUÐUR:

Tryggvi Jakobsson


Skúli Finnbogason byggingatæknifræðingur

TENGIGRIND

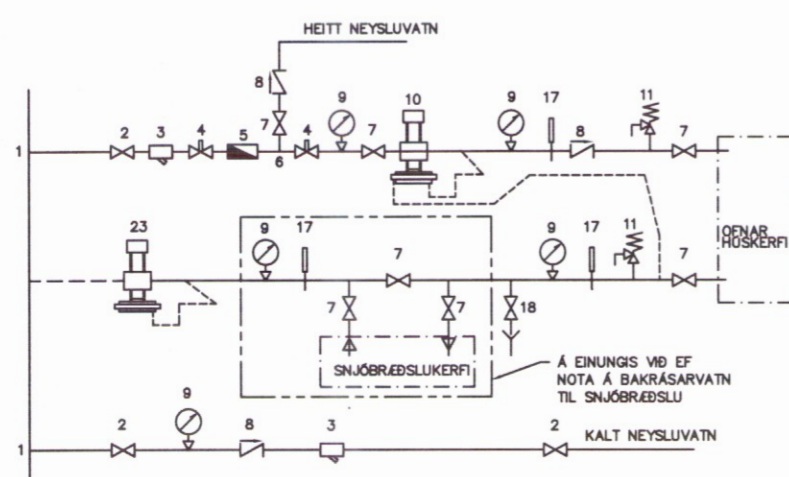

SKÝRINGAR:

- |                              |                                   |
|------------------------------|-----------------------------------|
| 1. HEMÍÐ                     | 10. ÞRÝSTJAFNARI                  |
| 2. INNTAKSLOKI Á FRAMRENNSLI | 11. DRYGGISLOKI                   |
| 3. SÍA                       | 12. FRAMRENNSLI AÐ OFNUM          |
| 4. HEMILL                    | 16. BAKRENNSLI                    |
| 5. RENNSLUSMÆLIR             | 17. HITAMÆLIR                     |
| 6. ÖRENING FYRIR NEYSLUVATN  | 18. TÆMILOKI                      |
| 7. LOKI                      | 19. SNJÖGRÆÐSLUGREIN              |
| 8. ENNSTREYMISLOKI           | 20. LOKI Á BAKRENNSLI MÓTTÖÐULOKI |
| 9. ÞRÝSTIMÆLIR               |                                   |

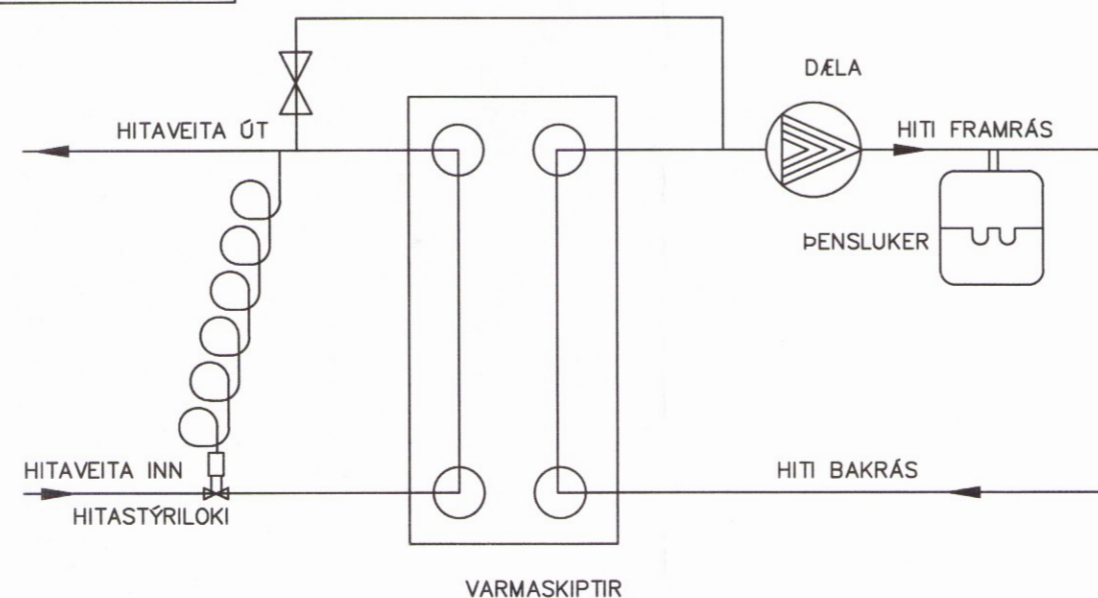

VARMASKIPTIR FYRIR GOLFHITA Í SUMARHÚSI 6-10KW (35% ETH. GLYCOL)

ATH. AÐ FYLJJA LEIÐBEININGUM FRAMLEIÐANDA UM STAÐSETNINGU ÞREIFARA OG ALLA UPPSETNINGU VARMASKIPTA EINNIG SKAL OG Hafa SAMRÁÐ VÍÐ FRAMLEIÐANDA UM STÆRÐIR VARMASKIPTA

Númer:	0301	Verkheiti :	Sumarhús, Kallholt 2, Öndverðanesi
Verk:	01012008	Efni :	Hiti í botnplötu. Grunnmynd
		Melikvarði :	1:50
		Dags:	07.03.2008
		Breytt:	286
		Hannað :	Skúli Finnbogason, kt. 080752-4909
		Samþykkt:	Tryggvi Jakobsson, kt. 040549-2509