


**ÞAKVIRKI**  
1:50

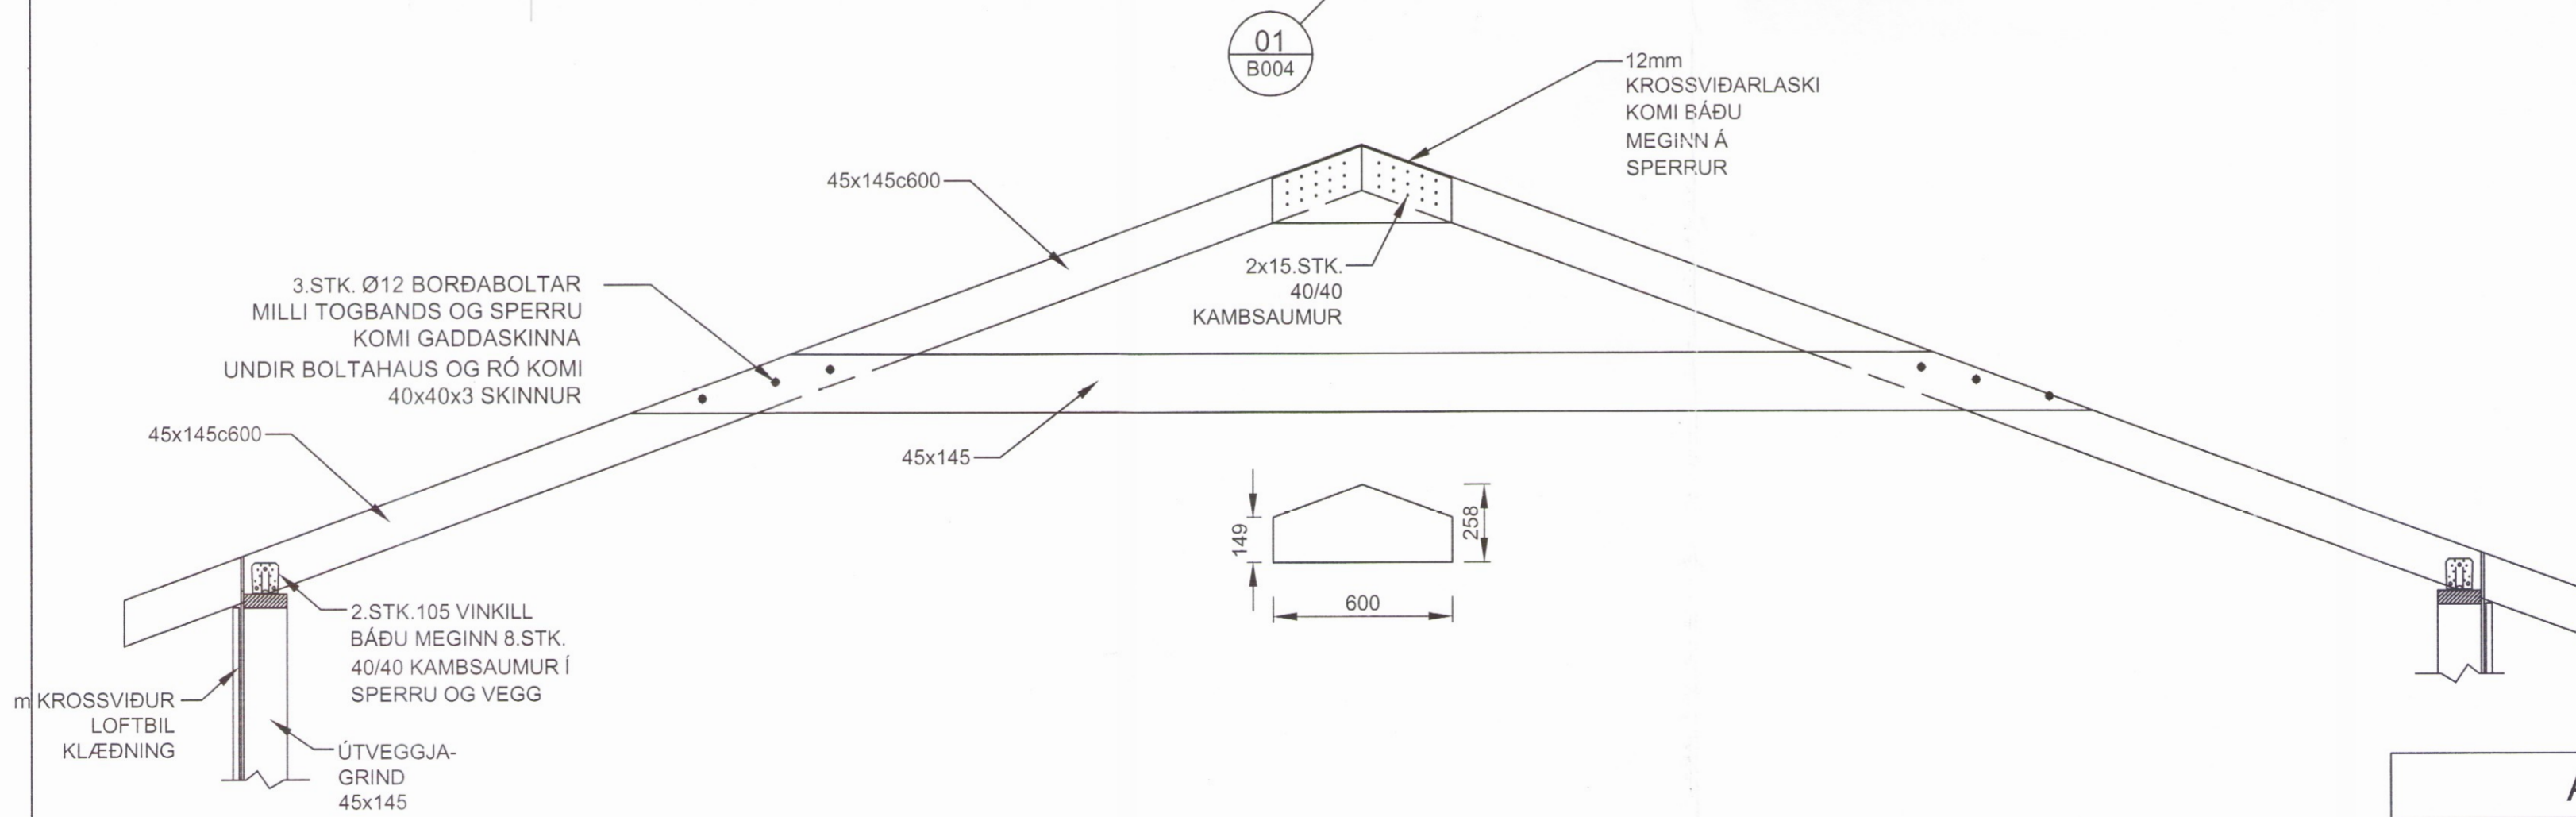

**01 DEILI**  
B004 1:20

**SKÝRINGAR**

Í ÞAKKLÆÐNINGU SKAL NOTA 25x150mm BORÐVIÐ (HEIMILT ER AÐ NOTA GALLALÍTID MÓTAEFNI, HEILT OG ÓKLOFIÐ). HVERT BORÐ SKAL NEGLT Í HVERJA SPERRU MEÐ 3 STK 31/75 RIFFLUÐUM BYSSUSAUM EÐA SAMSVARANDI. Á ÞREMUR YSTU SPERRUM VIÐ GAFLA OG Á 1,4m BILI VIÐ LANGHLIDAR SKAL ÞÓ NEGLA BORÐ MEÐ 3 STK 31/90 RIFFLUÐUM BYSSUSAUM EÐA SAMSVARANDI BORÐ SKAL EINGÖNGU SETJA SAMAN Á SPERRUM. SAMSETNINGAR SKULU ALDREI VERA TVÆR EÐA FLEIRI Í RÖÐ Á SÖMU SPERRU.

ÞAKSTÁL SKAL FEST MEÐ RIFLUÐUM EÐA SNÚNUM ÞAKSAUM 4,2/60mm EÐA SAMB. BIL MILLI NAGLARÁÐA Á SVÆÐI 1,0-1,5m GRÁ GÖFLUM OG ÞAKBRÚNUM SKAL VERA 0,35-0,5m OG SKAL ÞAR NEGLT Í HVERJA HÁBÁRU. BIL MILLI NAGLARÁÐA Á MIÐJU SKAL VERA 0,70-1,0m OG NEGLT SKAL Í AÐRA HVERJA HÁBÁRU. HVER NAGLARÖÐ SKAL VÍXLAST ÞANNIG AÐ HÚN FÁI HALD Í TVEIMUR SAMLIGGJANDI BORÐUM.

TRÉVIRKI.  
 TIMBUR Í BURÐARVIRKJUM SKAL VERA AF STYRKLEIKAFLOKKI C24 SKV. ÍST EN 338:2009 (T2 SKV ÍST INSTA 142:2009)  
 AÐRIR VIÐIR SVO SEM LOFTUNARLISTAR KLÆÐNINGAR O.Þ.H. MEGA VERA AF STYRKLEIKAFLOKKI C18 SKV. ÍST 338:2009 (T1 SKV. ÍST INSTA 142:2009)  
 ÞAR SEM TIMBUR LIGGUR AÐ KALDRI STEYPU SKAL FÚAVERJA ÁSAMT ÞVÍ AÐ SETJA TJÖRU PAPPÁ Á MILLI TIMBURS OG STEYPU

ALLIR NAGLAR, KRÚFUR OG BOLTAR SKULU VERA ZINK-HÚÐAÐIR UNDIR ALLA BOLTA OG RÆR SEM HERÐAST AÐ TIMBRI KOMI 40x40x3 SKINNUR

KROSSVIÐUR SEM NOTAST Í LASKA SKAL VERA VATNSPOLINN OG MINNST 5-LAGA LERKI EÐA FURUKROSSVIÐUR

**ARNARSTAÐAKOT**

2862

HESTHÚS  
 Mhl.03 - ÞAKVIRKI  
 SKÝRINGAR

Mkv. 1:50 1:20

Hannað EV

Telknað EV

Dags. 15.JÚNÍ.2017 Blað - AF - Nr. B004 Yfirfarið *Siglinn Jónsdóttir*

*Eyjólfur Valgarðsson*  
 Kt. 280857-4169

Eyjólfur Valgarðsson  
 Byggingatæknifræðingur B.cs.  
 Hólmatúni 7 225 Álftanes  
 gsm:8917257 evtraust@gmail.com

Nr.	Dags.	Breyting	Af

Eyjólfur Valgarðsson Kt:280857-4169