




Umhverfis- og tæknisvið Uppsveita
 Yfirfarið
 12. sep. 2017
Selva S
 Byggingarfulltrúi

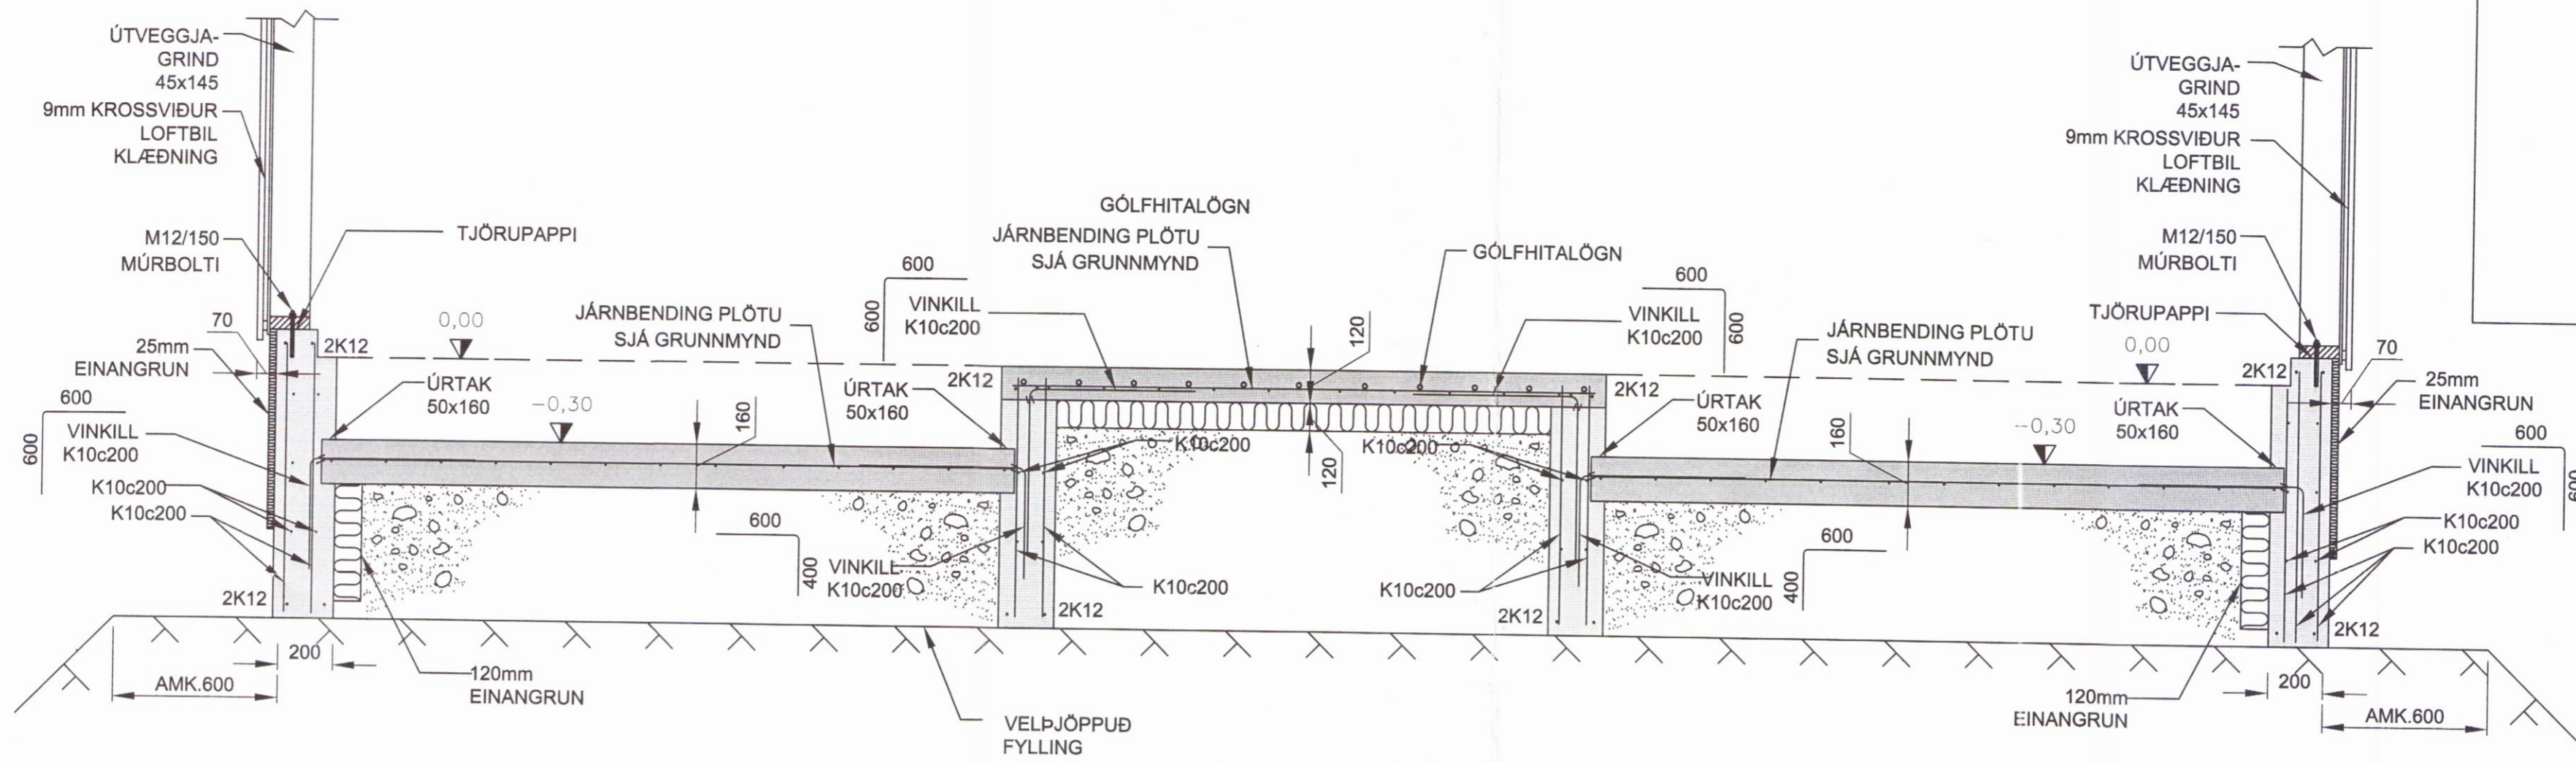

01 SNID
 B001 1:20

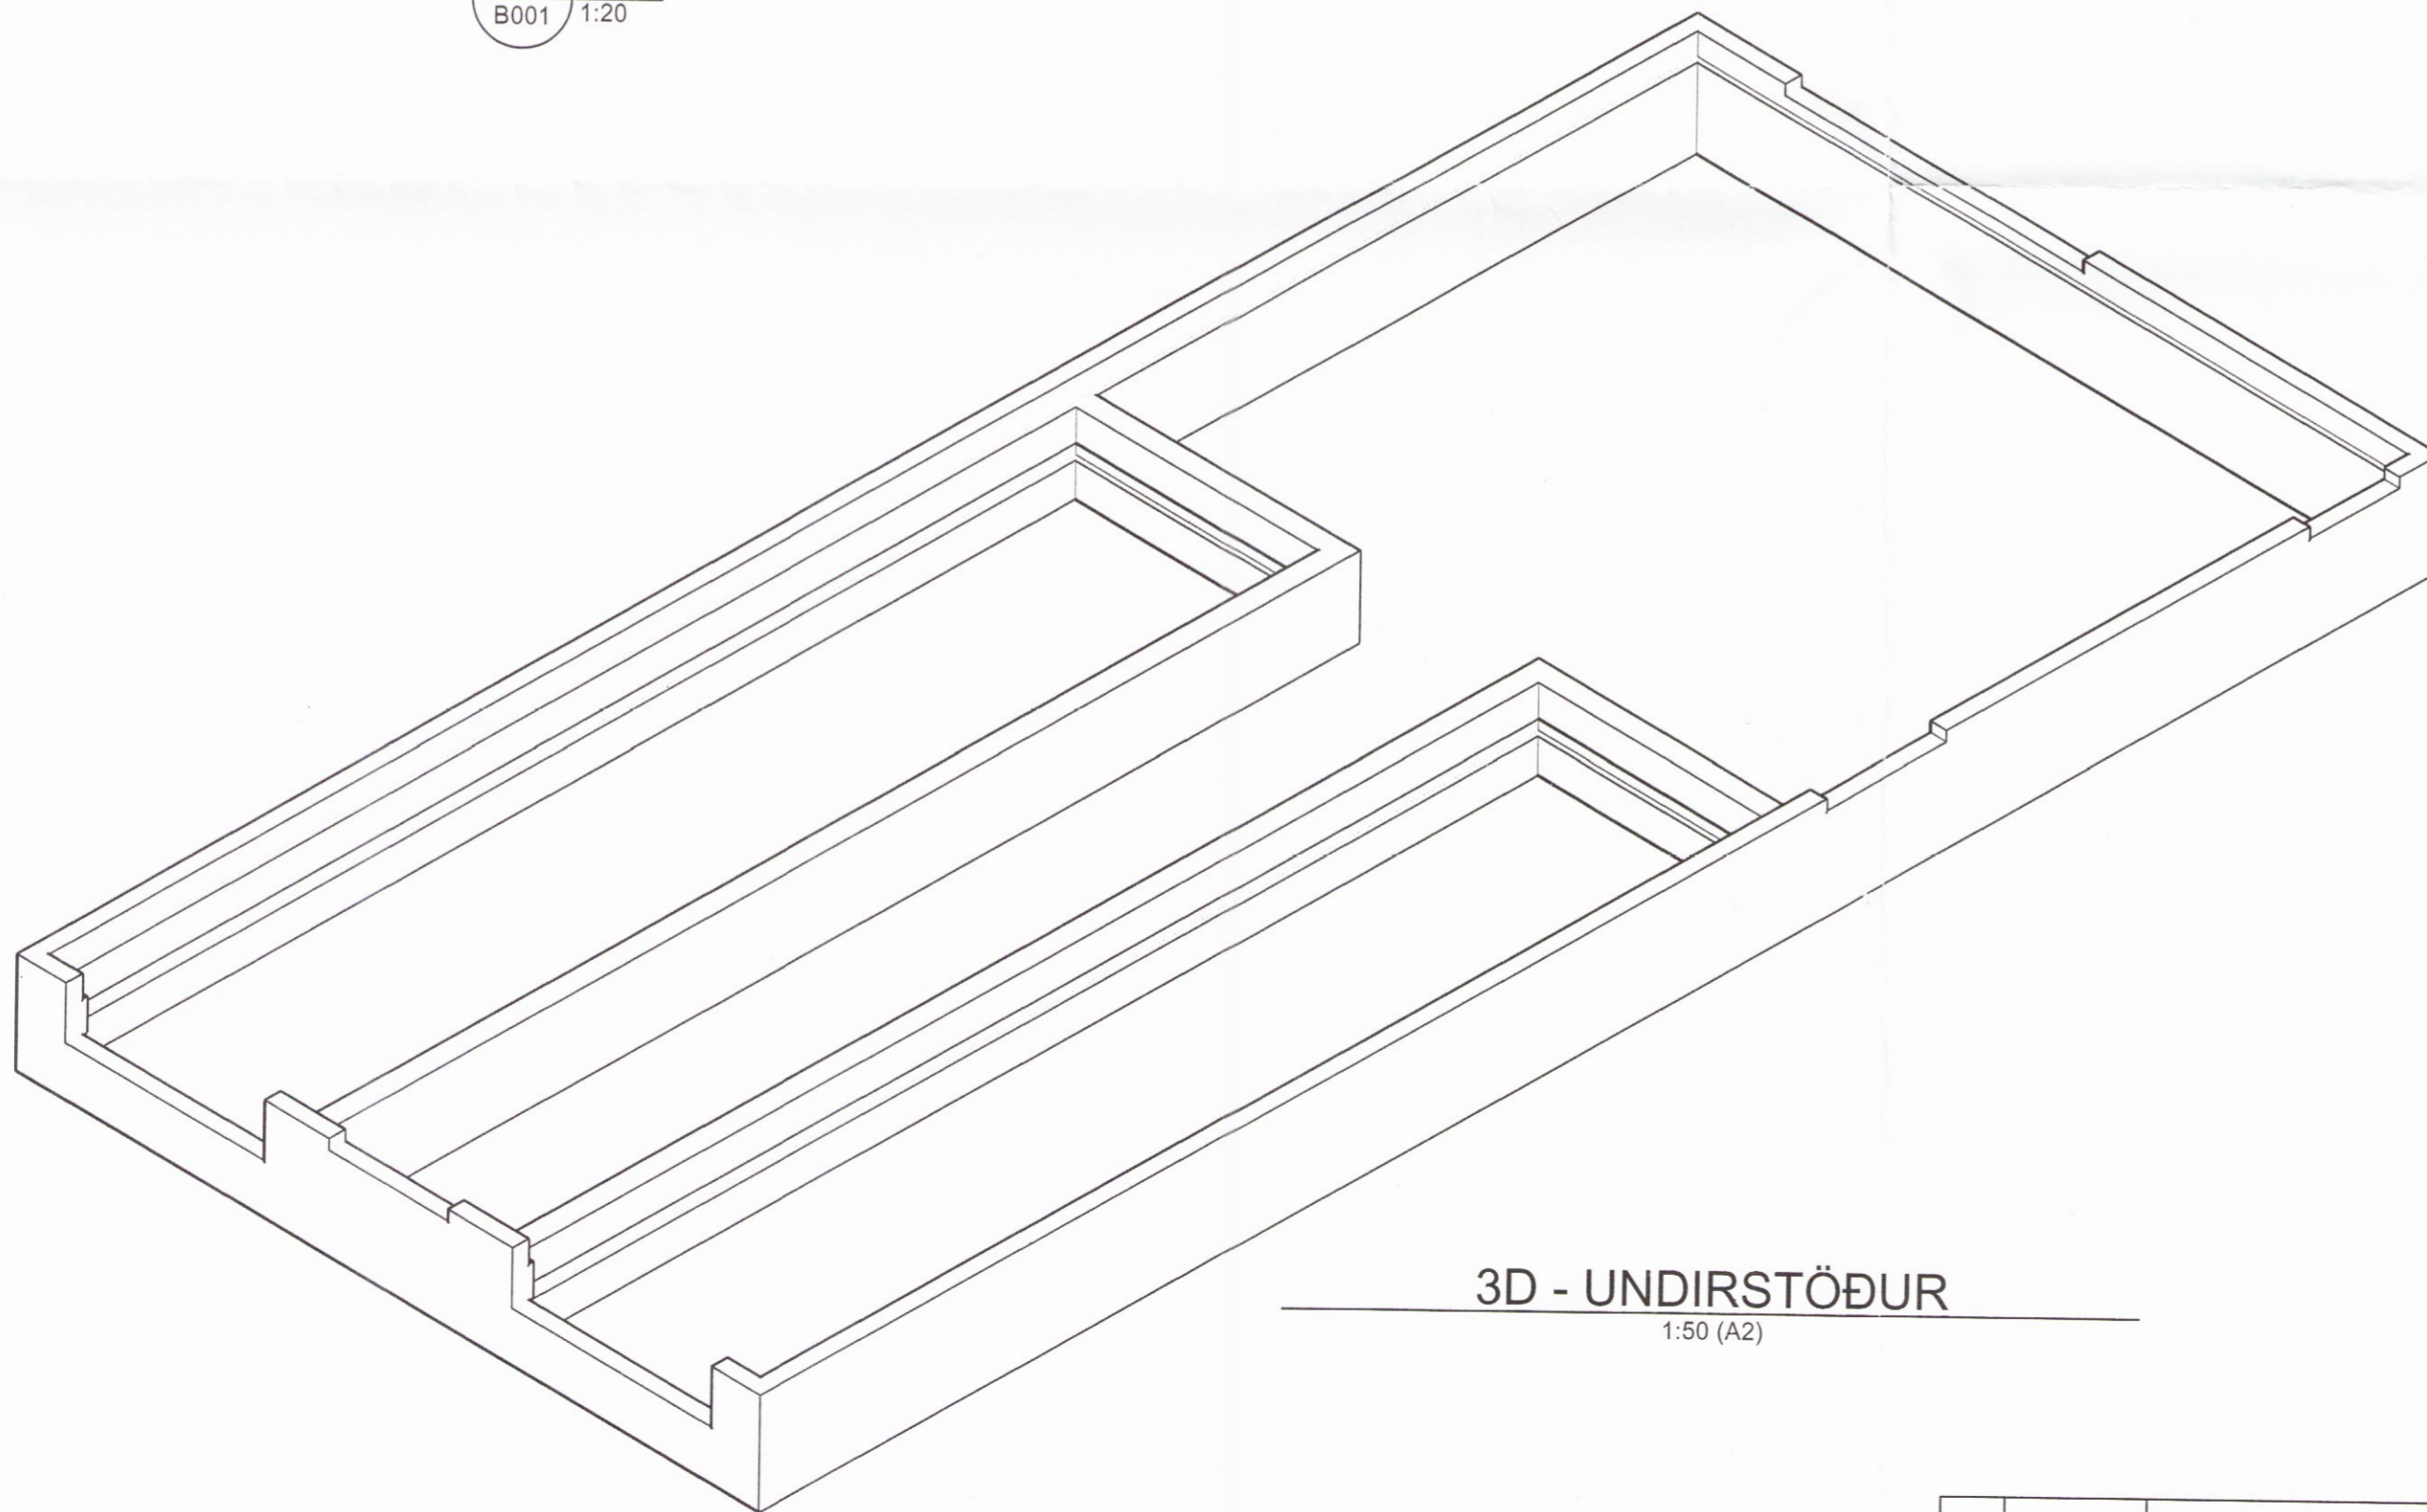

3D - UNDIRSTÖÐUR
 1:50 (A2)

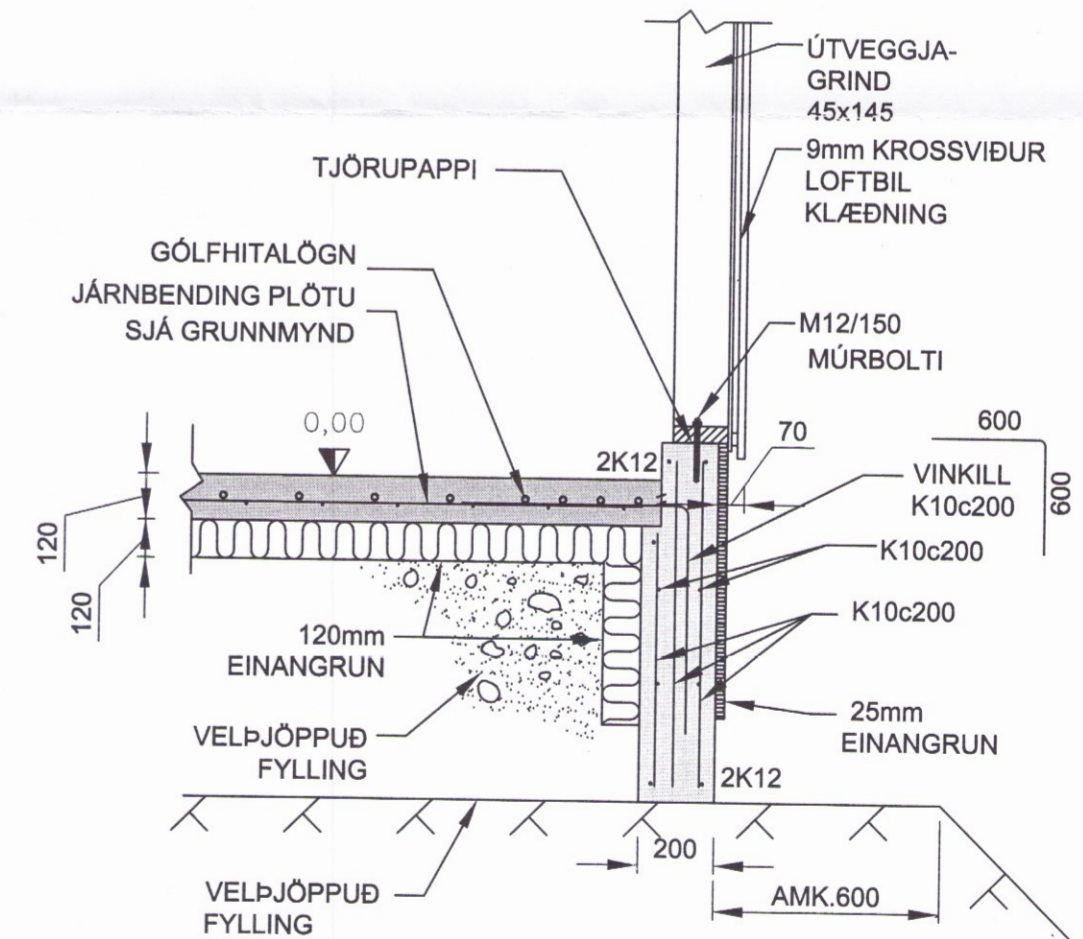

02 SNID
 B001 1:20

ARNARSTAÐAKOT		2864
HESTHÚS Mhl.03 - UNDIRSTÖÐUR - SNID		Mkv. 1:20
		Hannað EV
		Telknað EV
Dags. 15.JÚNÍ.2017	Blað - AF -	Nr. B002
Eyjólfur Valgarðsson Kt. 280857-4169		Yfirfarið <i>Ey</i>
Eyjólfur Valgarðsson Kt:280857-4169		Eyjólfur Valgarðsson Byggingatæknifræðingur B.cs. Hólmatúni 7 225 Álftanes gsm:8917257 evtraust@gmail.com

Nr.	Dags.	Breyting	Af