



Umhverfis- og tæknisvið Uppsveita
 Yfirfarið
 12. sep. 2017
 Eyjólfur Valgarðsson
 Fl. Byggingarfulltrúi

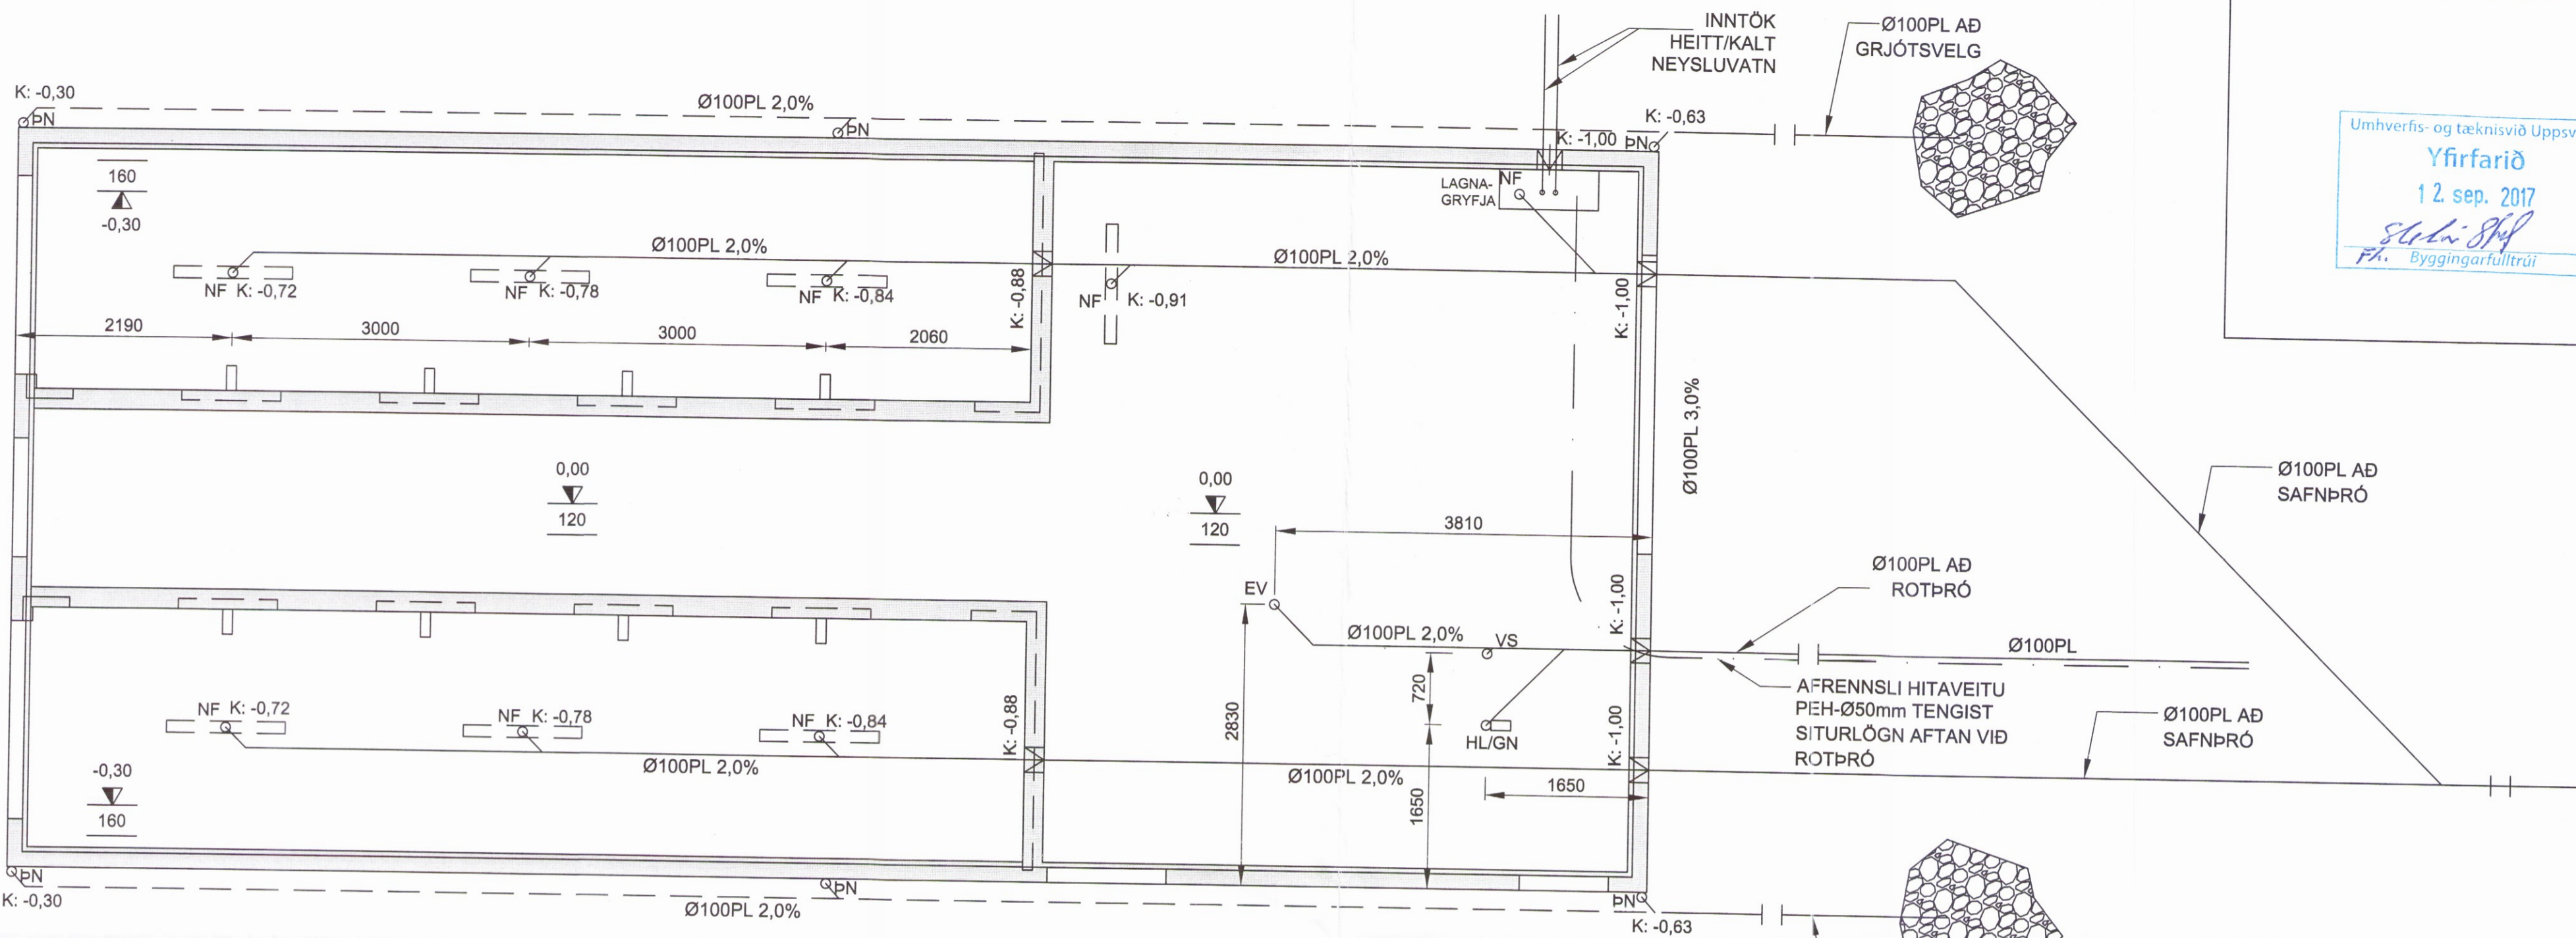


GRUNNMYND - FRÆRENNSLI
 1:50 (A2)

ALMENNAR SKÝRINGAR SJÁ TEIKN. L002

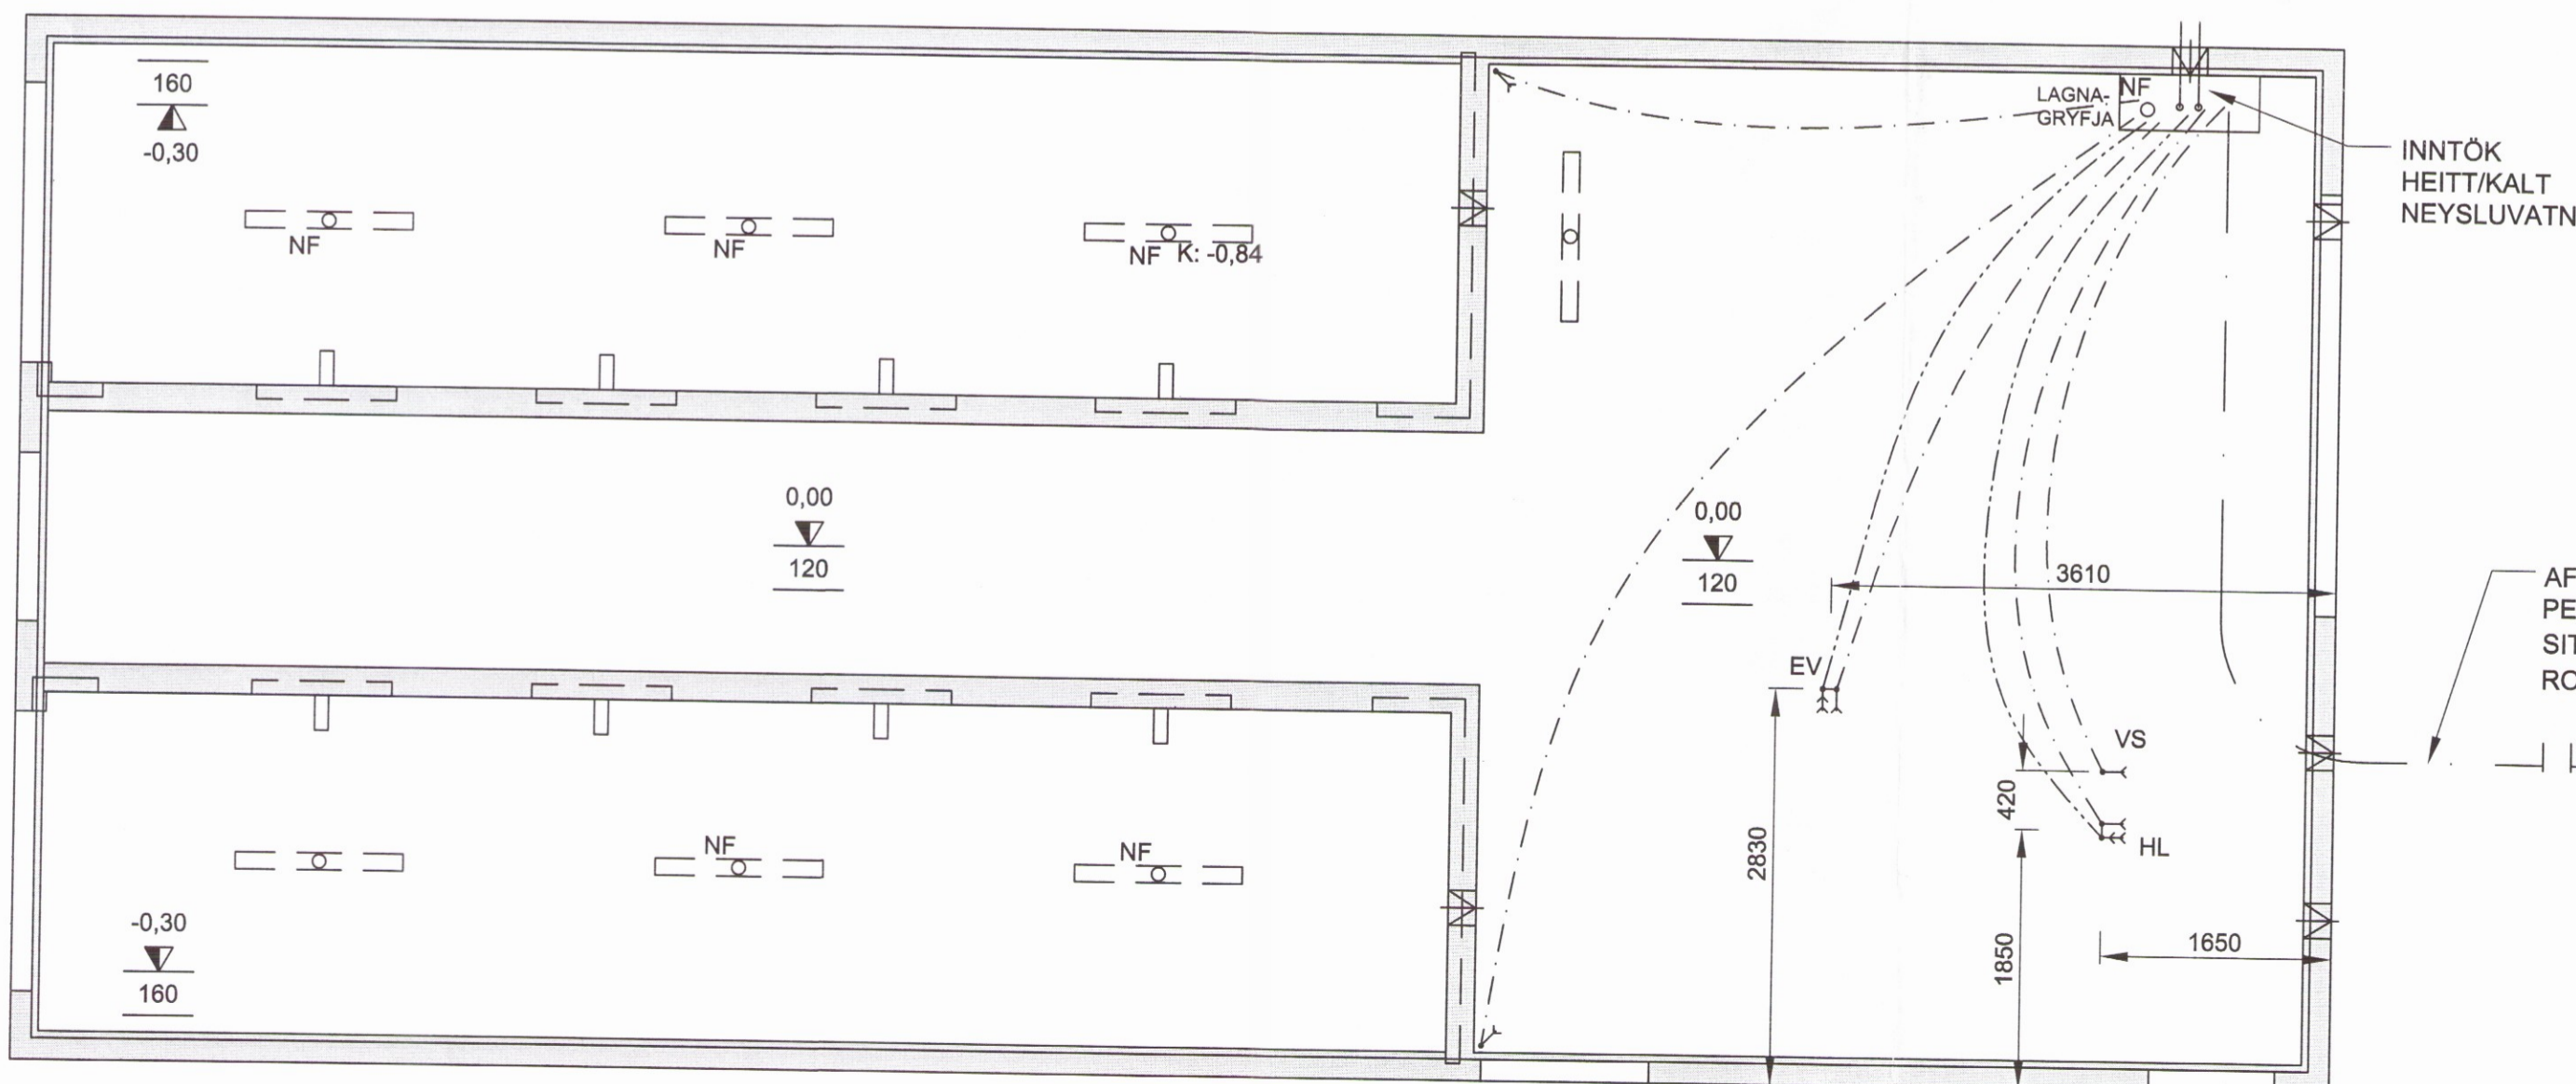

GRUNNMYND - NEYSLUVATN
 1:50 (A2)

NEYSLUVATNSLAGNIR ERU RÖR/RÖR KERFI
 ÁN EINANGRUNAR
 RÖRIN ERU LÖGÐ OFAN Á EINANGRUN
 UNDIR GÓLFPLÖTU Á FYLINGU.

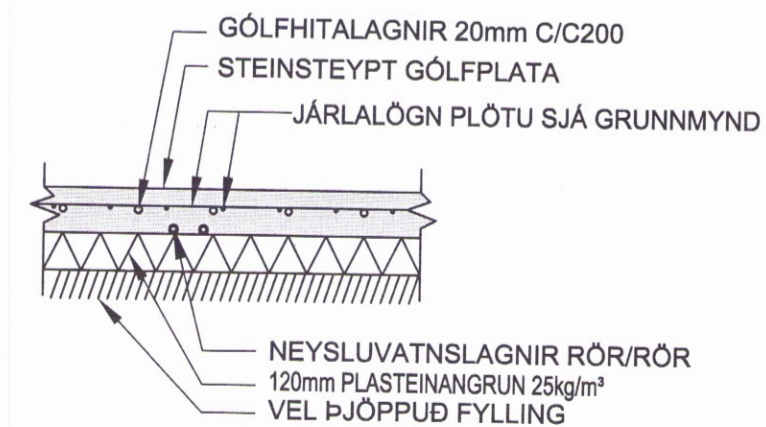

ALMENNT SNID Í GÓLFPLÖTU Á FYLINGU
 NEYSLUVATNS OG GÓLFHITALAGNIR
 1:10

| | | |
|--|-----------------|--|
| ARNARSTAÐAKOT | | 2866 |
| HESTHÚS Mhl.03 - FRÆRENNSLISLAGNIR NEYSLUVATNSLAGNIRLAGNIR | | Mkv. 1:20 |
| | | Hannað EV |
| | | Teiknað EV |
| Dags. 15.JÚNÍ.2017 | Blað - AF - Nr. | L001 |
| Eyjólfur Valgarðsson Kt. 280857-4169 | | Eyjólfur Valgarðsson Byggingatæknifræðingur B.cs. Hólmatúni 7 225 Álftanes gsm:8917257 evtraust@gmail.com |

| Nr. | Dags. | Breyting | Af |
|-----|-------|----------|----|
| | | | |