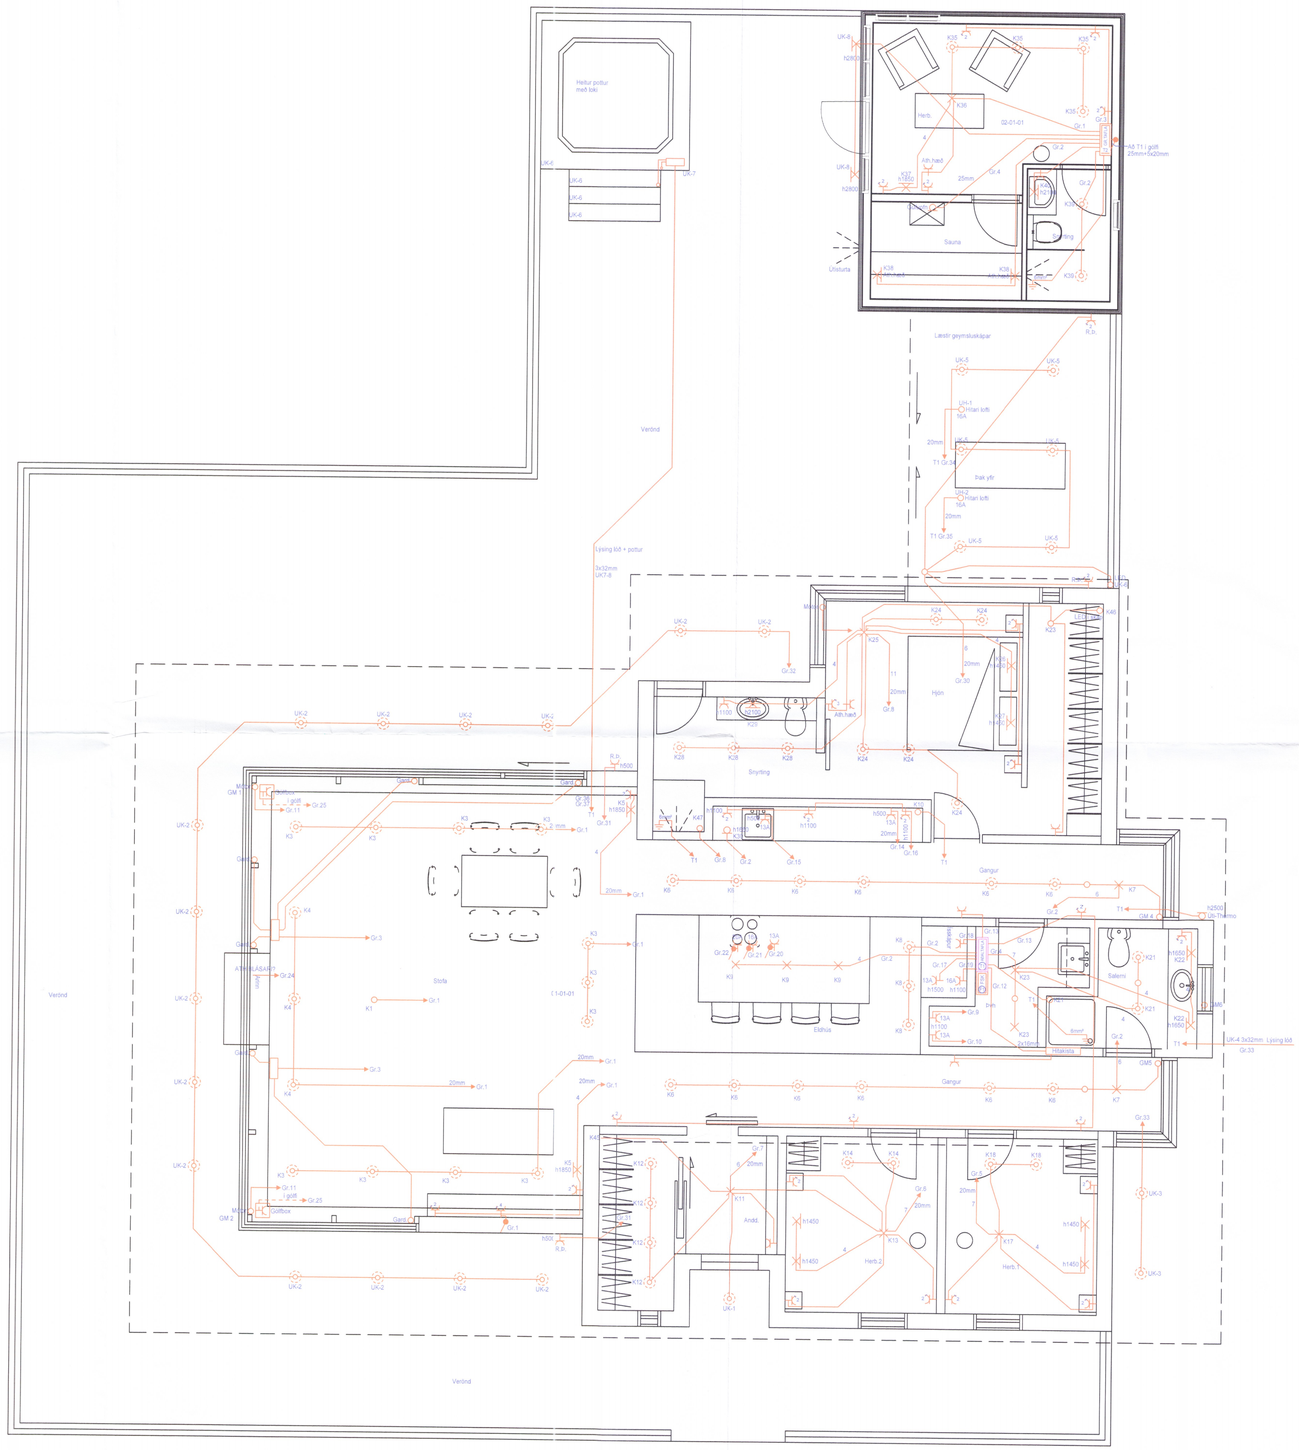

Umhverfis- og tæknisvið Uppsveitir
Yfirfarið
26. ágú. 2019
Byggingarfulltrúi

SKÝRINGAR

2868-19

"Í samræmi við samþykkta aðaluppdrætti"

Hönnunarstjóri

LX TEIKNISTOFA
Skipholt 37, 108 Reykjavík, IS
+ (354) 568 8388
www.lumex.is
LUMEX
HELGI KR. EIRÍKSSON KT. 110156-2789

Hönnun: HKE
Teiknað: GÞP
Yfirfarið: HKE

Verkefni:
GOÐHÓLSBRAUT 13, ÖNDVERÐANES

Dags.: 25.07.2019
Mvk.: 1:50
Tölvuheiti: GRGOÐHÓLSBRAUT13

Verkhluti: GRUNNMYND 1. HÆÐ
RAFLAGNIR

Teikning blað:
LX-RAF-03