




Skipulags- og byggingarfulltrúi Uppsveita bs.  
**Samþykkt**  
 26 APR. 2017  
*Árnir Þor*  
 Byggingarfulltrúi

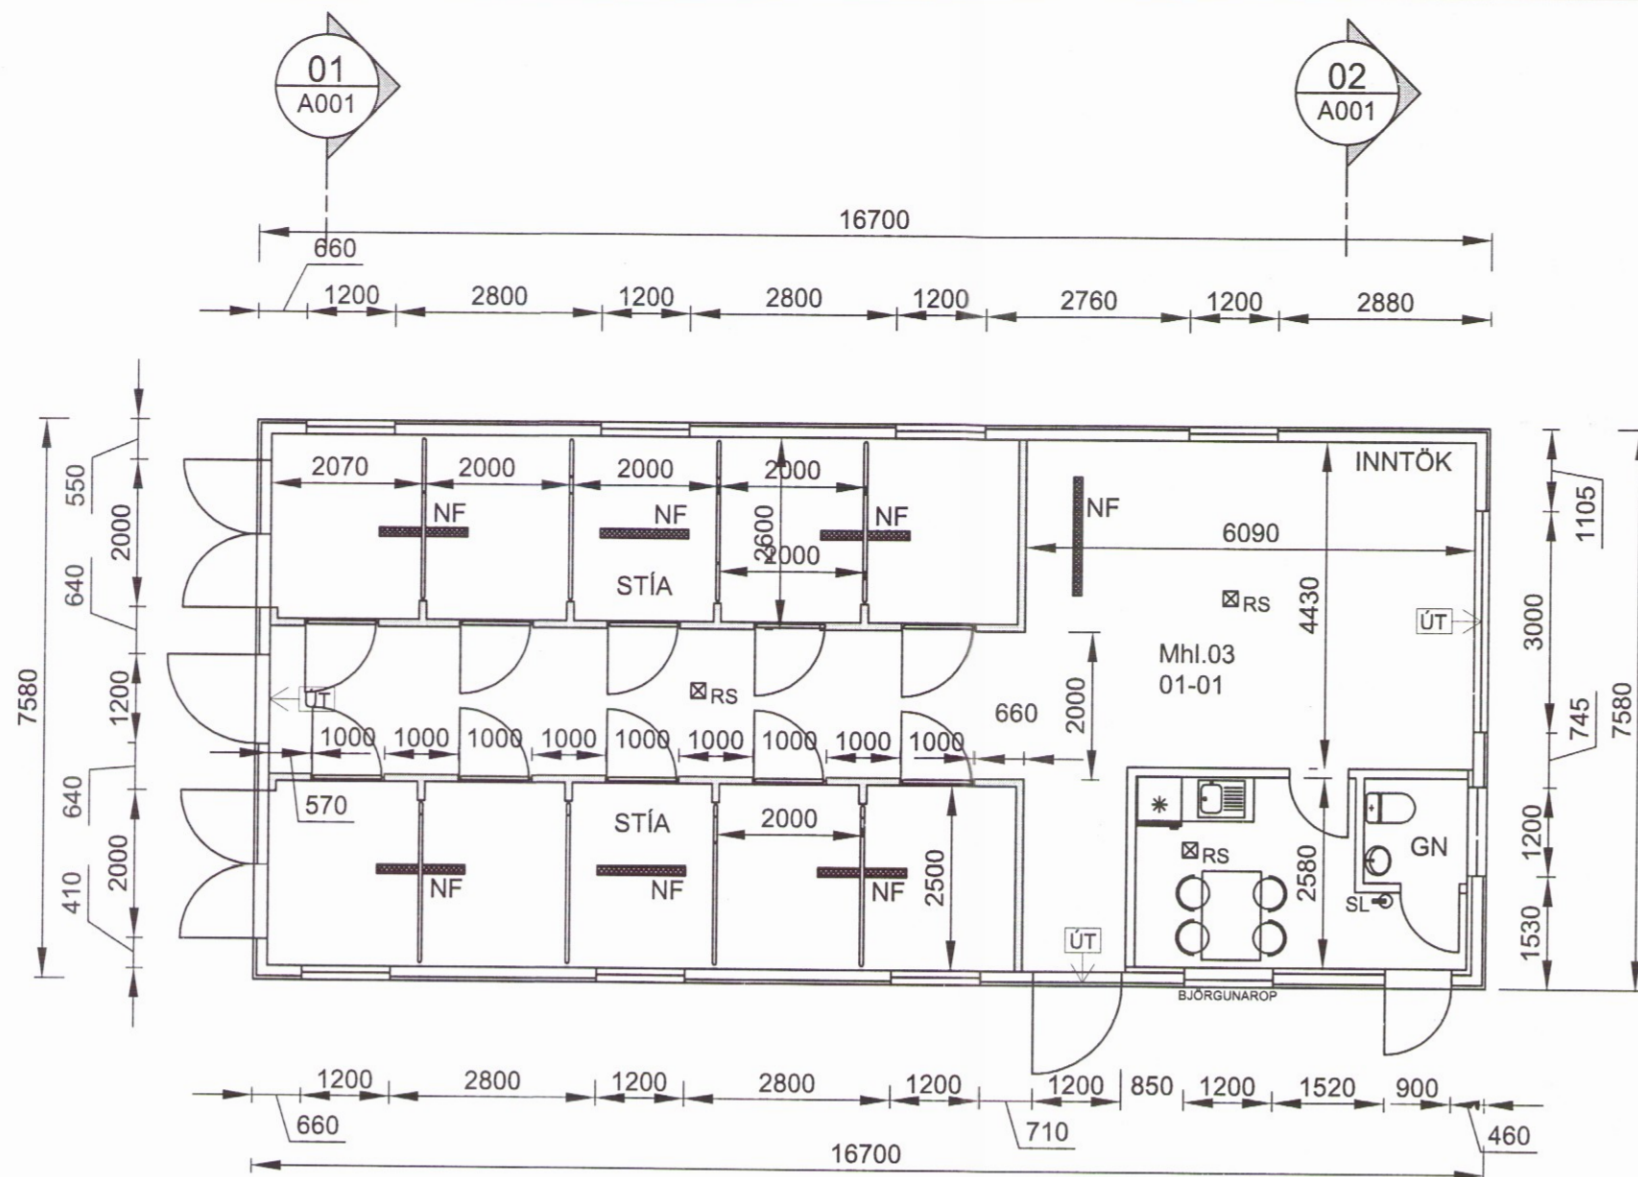


GRUNNMYND 1-HÆÐ  
 1:100 (A2)

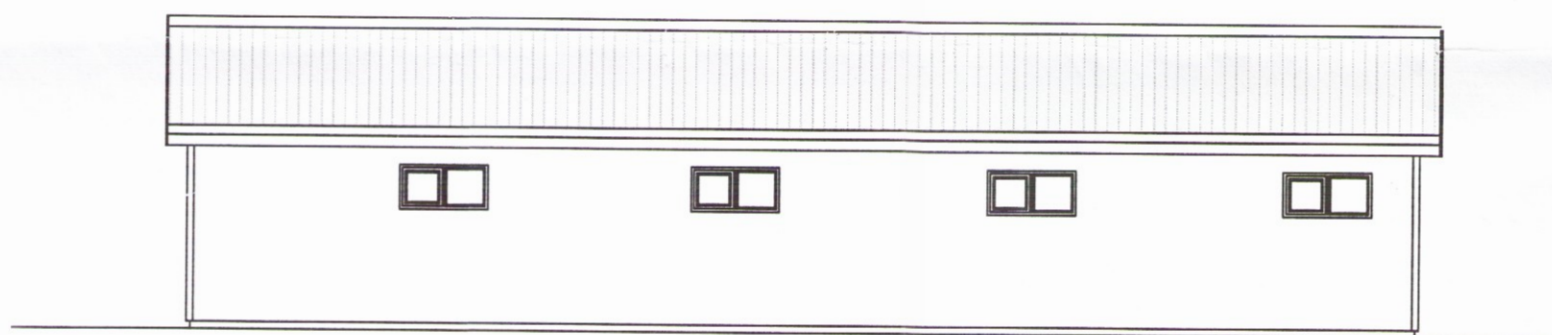


ÚTLIT - NORÐUR  
 1:100

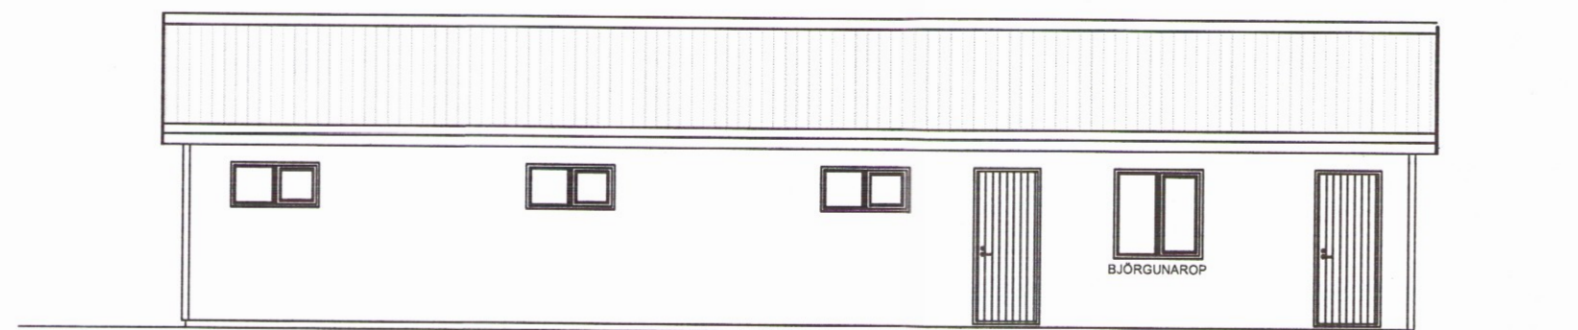


ÚTLIT - SUÐUR  
 1:100

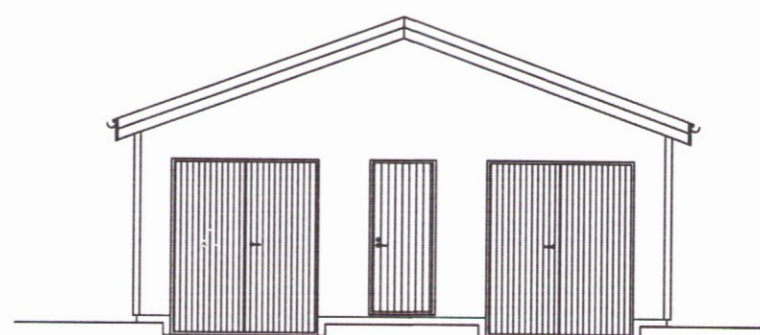


ÚTLIT - VESTUR  
 1:100

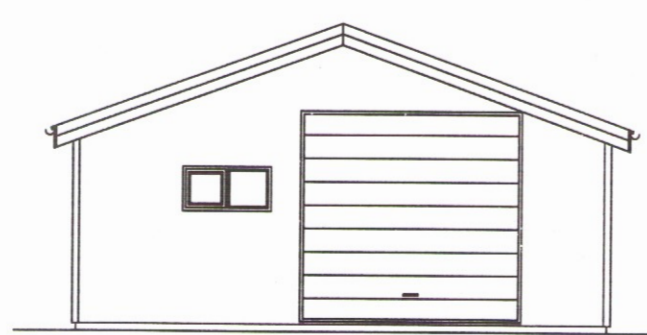

ÚTLIT - AUSTUR  
 1:100

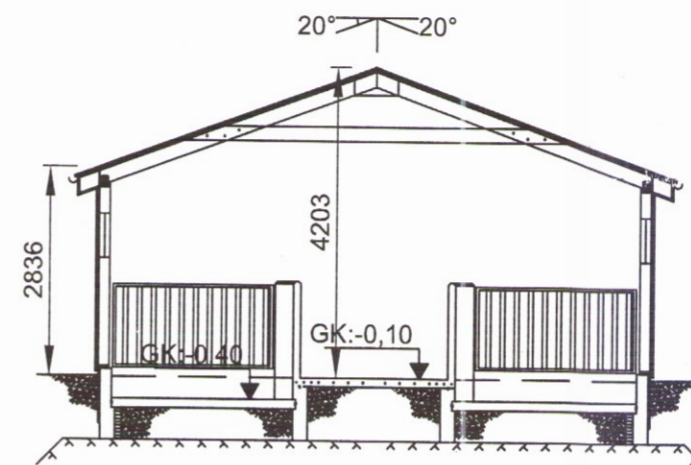

01 SNÍÐ  
 A001 1:100

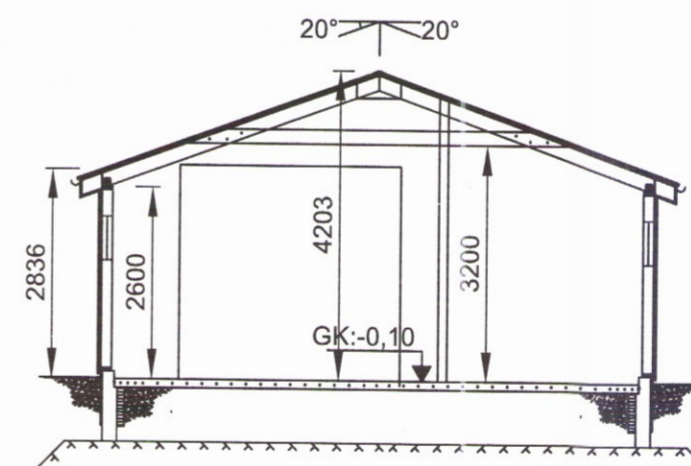

02 SNÍÐ  
 A001 1:100

**BYGGINGARLÝSING:**

UNDIRSTÖÐUR ERU STEINSTEYPTAR Á FROSTFRÍUM JARÐVEGI  
 EINANGRÁÐIR AD INNAN MEÐ 100mm PLASTEINANGRUN  
 GÓLFPLATA ER STEINSTEYPT 120mm ÞYKK

ÚTVEGGIR ERU ÚR TIMBRI 45x145 C800 KLÆDDIR AD UTAN MEÐ  
 TIMBRI OG BÁRUÁLLI AD INNAN KEMUR KLÆDNING Í FLOKKI 1.  
 TIMBURÁL GLUGGAR OG HURDIR  
 TVÖFALLT EINANGRUNARGLER AF VIÐURKENDRI GERÐ  
 VINDVÖRN OG STÝFING 9-12mm KROSSVIÐUR  
 RAKAVÖRN: PAM-GILDI A.M.K. 500  
 EINANGRUN 145mm STEINULLAREINANGRUN  
 VEGGIR Í STÍUM VERÐA STEINSTEYPTIR.

ÞAK ER ÚR TIMBRI 45x145 C800 KLÆTT MEÐ 25x145 BORDAKLÆDNINGU,  
 ÞAKPAPPA OG ÞAKSTÁLLI.  
 RAKAVÖRN: PAM-GILDI A.M.K. 500  
 EINANGRUN 200mm STEINULLAREINANGRUN  
 LOFTAKLÆDNING Í FLOKKI 1.

NEYSLLVATN: HÚSIÐ TENGIST VEITUKERFI INNAN LÓÐAR  
 HITAVEITA: HÚSIÐ TENGIST VEITUKERFI INNAN LÓÐAR

RAFMAGN: HÚSIÐ TENGIST VEITUKERFI SVÆÐISINS

FRÁRENNSLI: HÚSIÐ TENGIST A.M.K. 2200 LÍTRA ÞRIGGJA ÞREPA  
 ROTÞRÓ OG SITURLÖGN SEM STAÐSETT VERÐUR Á LÓÐ HÚSSINS.

BJÖRGUNAROP  
 UPPFYLLI 9.5.5 gr. BYGGINGAREGLUGERÐAR NR.112  
 BJÖRGUNAROP SÉU Í HERBERGJUM HÆÐ FRÁ  
 GÓLFI MAX. 900mm  
 BJÖRGUNAROP ERU EINNIG UM ÚTIHURDIR HÚSSINS.

BRUNAVARNIR  
 RS: REYKSKYNJARI  
 SL: SLÖKKVITÆKI  
 ÚT: LJÓÐS YFIR HURD  
 TENG T VÍÐ VARAAFL

KÓLNUNARTÖLUR:  
 Ú-GILDI BYGGINGAHLUTA  
 ÚTVEGGIR 0,80 W/m²  
 ÞAK 0,20 W/m²  
 BOTNPL. UNDIRST. 0,32 W/m²

**ARNARSTAÐAKOT**

2869

HESTHÚS  
 Mhl.03 - GRUNNMYNDIR - SNÍÐ - ÚTLIT

Mkv. 1:100

Hannað EV

Teiknað EV

Dags. 28.FEB.2017 Blað 1 AF 2 Nr. A001

Yfirfarið *EV*

*Eyþólfur Valgarðsson*  
 Eyþólfur Valgarðsson Kt:280857-4169

Eyþólfur Valgarðsson  
 Byggingatæknifræðingur B.cs.  
 Hólmatúni 7 225 Álftanes  
 gsm:8917257 evtraust@gmail.com

Nr.	Dags.	Breyting	Af