


Umhverfis- og tæknisvið Uppsveita
Yfirfarið
 15. sep. 2017
Sigurður Á. Pétursson
 FA, Byggingarfulltrúi

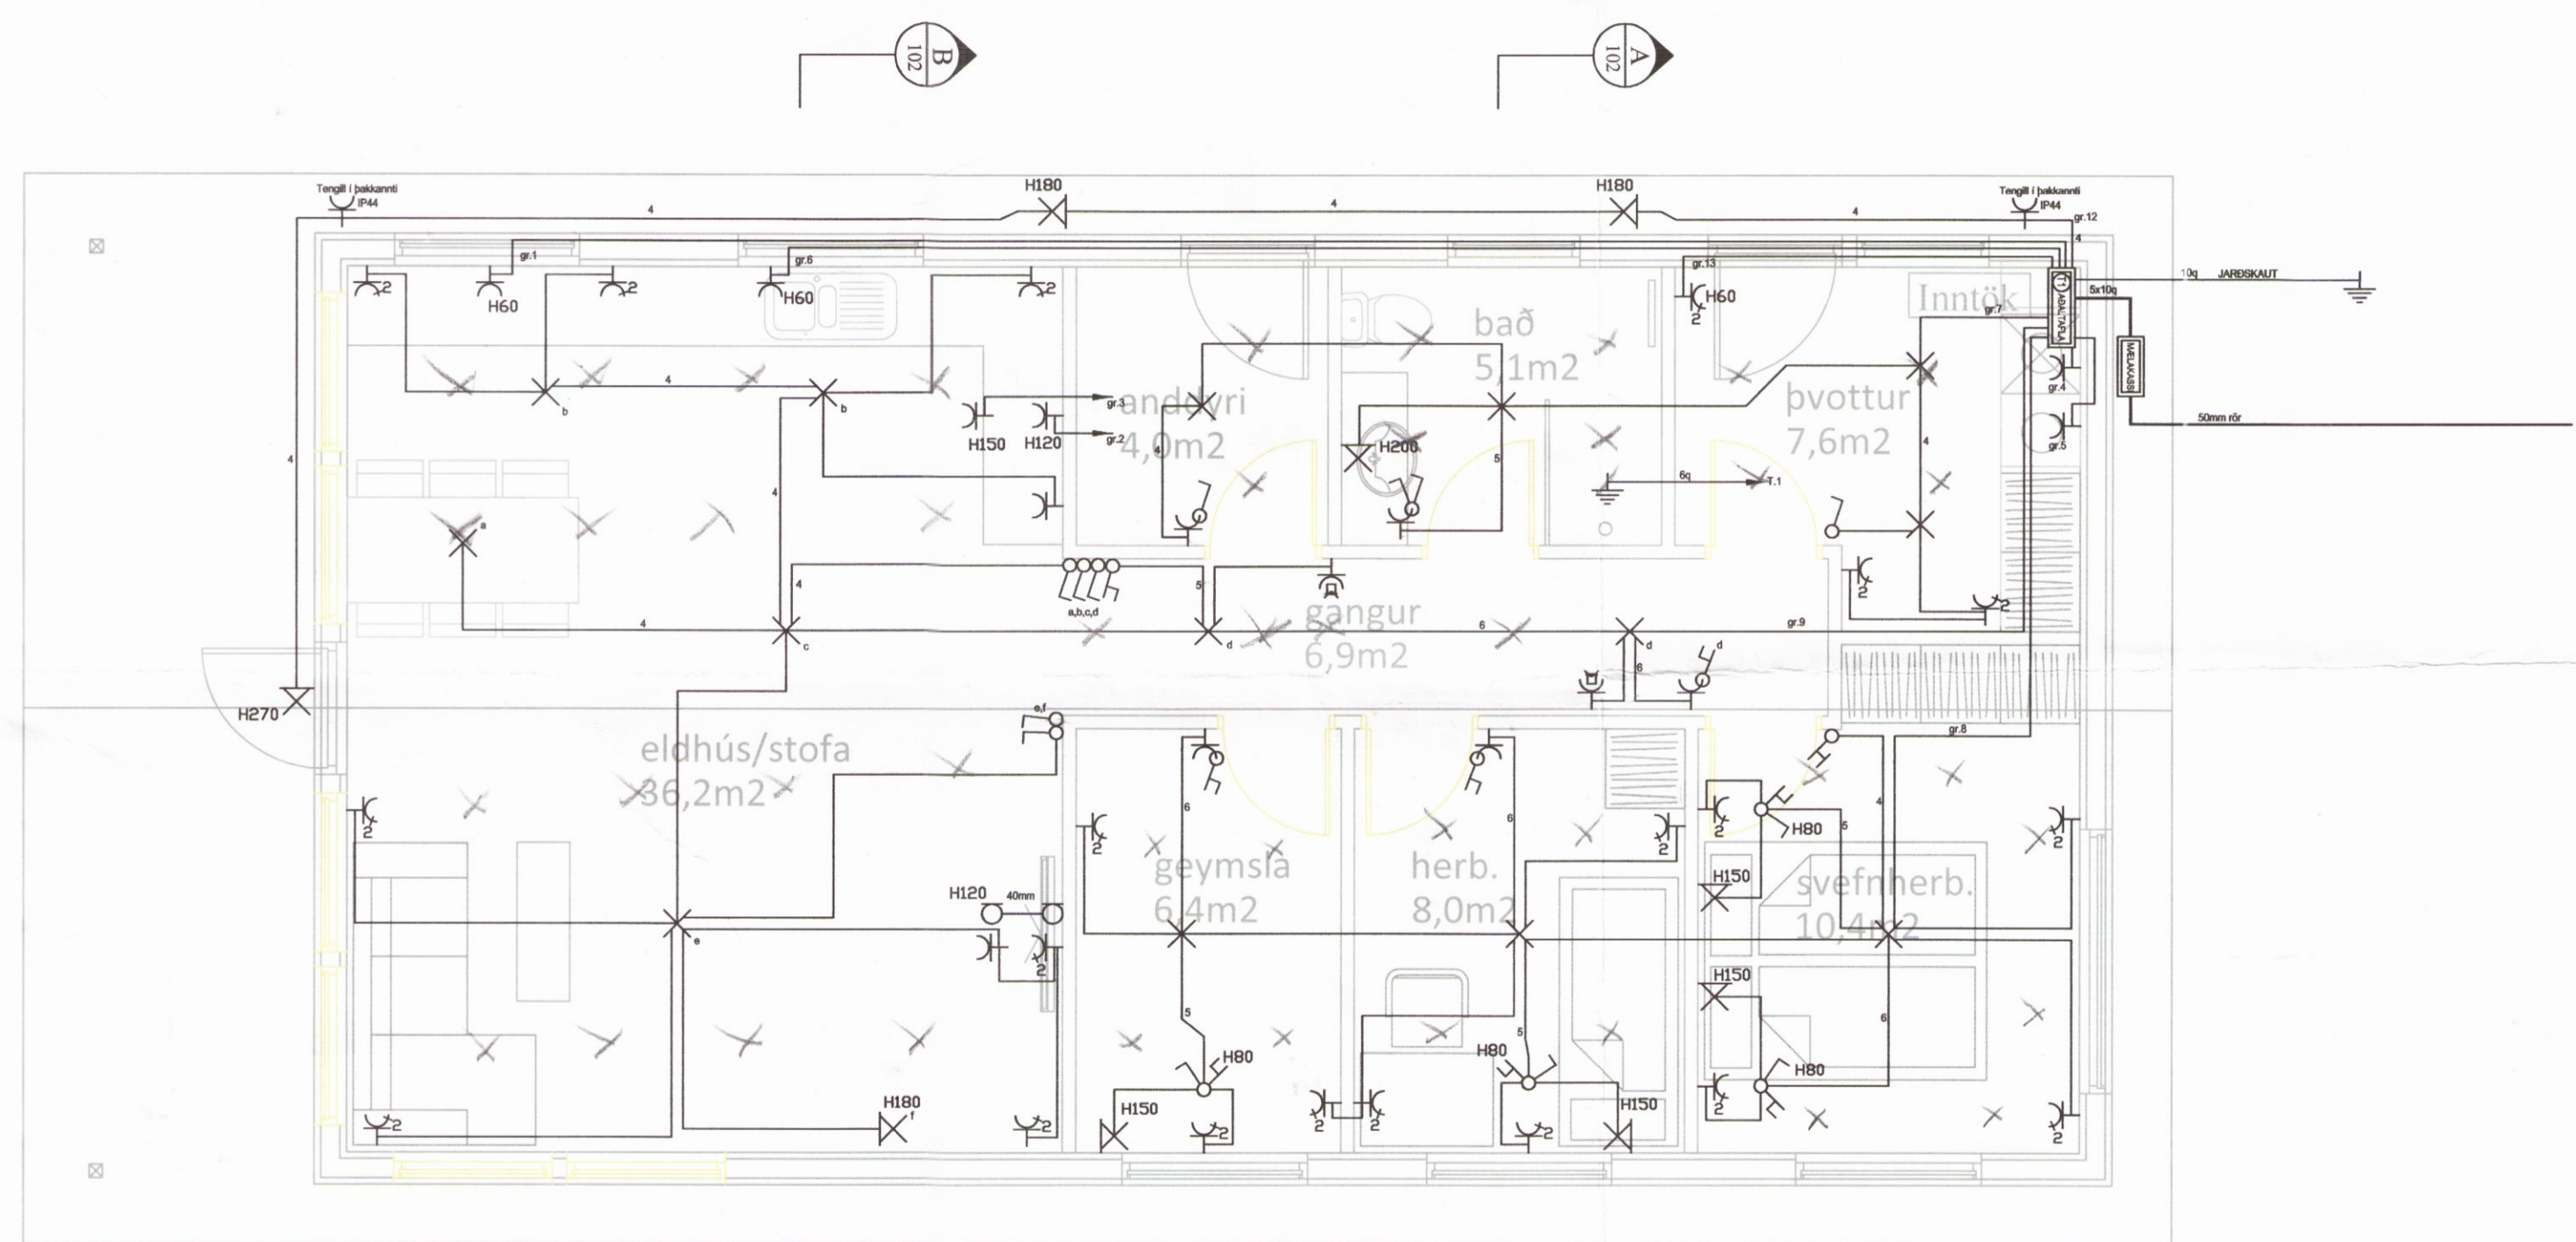

⊕	Jarðtenging
⊕	Tvöfaldur tengill
⊕	Einfaldur tengill
⊕	Rofi og tengill í sömu hæð (1100 mm)
⊕	Rofi
⊕	Samrofi
⊕	Tvöfaldur rofi
⊕	Krossrofi
⊕	Þrýsti-rofi/dimmer
⊕	Tengill m/neturljósi
⊕	Veggljós
⊕	Lofthljós
⊕	Hátalaratengill
⊕	Símatengill
⊕	Loftnetstengill
⊕	Hreyfiskynjari
⊕	Tafla / mælakassi
⊕	Reyfskynjari
⊕	Bjalla
⊕	Handboði
⊕	Rör upp á næstu hæð
⊕	Rör niður á næstu hæð
⊕	Rör gegnum hæð
⊕	Halogenljós í lofti
⊕	Halogenljós í lofti
⊕	Halogenljós í vegg

stærð á húsi
 97,7m²

2875

Breytingar:	Undirskrift aðalhönnuðar:	Verkefni:	Hetti teikningar:	Rafhönnun & ráðgjöf ehf
D		Glóra 3	Raflagnir	Birkigrund 20
C		Flóa	Lágspenna	800 Selfoss
B				Sími: 664 0047
A				Tölvupóstur: birkigrund@gmail.com
Dags:	Breyting:	Undirskrift raflagnahönnuðar:	Mælikvarði:	Jón Óskar Gíslason
		<i>Sigurður Á. Pétursson</i>	1:50	Sigurður Ágúst Pétursson
		Sigurður Á. Pétursson kt.051177-4959	Teiknað:	Rafvirkjameistari
			S.Á.P	kt: 060765-5379
		Teikning nr. 2 af 4	Verk nr. 2017-39	kt: 051177-4959
		Útprintað: 25.8.2017	Dags: Ágúst 2017	

