


Umhverfis- og tæknisvið Uppsveita  
**Yfirfarið**  
 15. sep. 2017  
*Slehn SH*  
 Fl. Byggingarfulltrúi

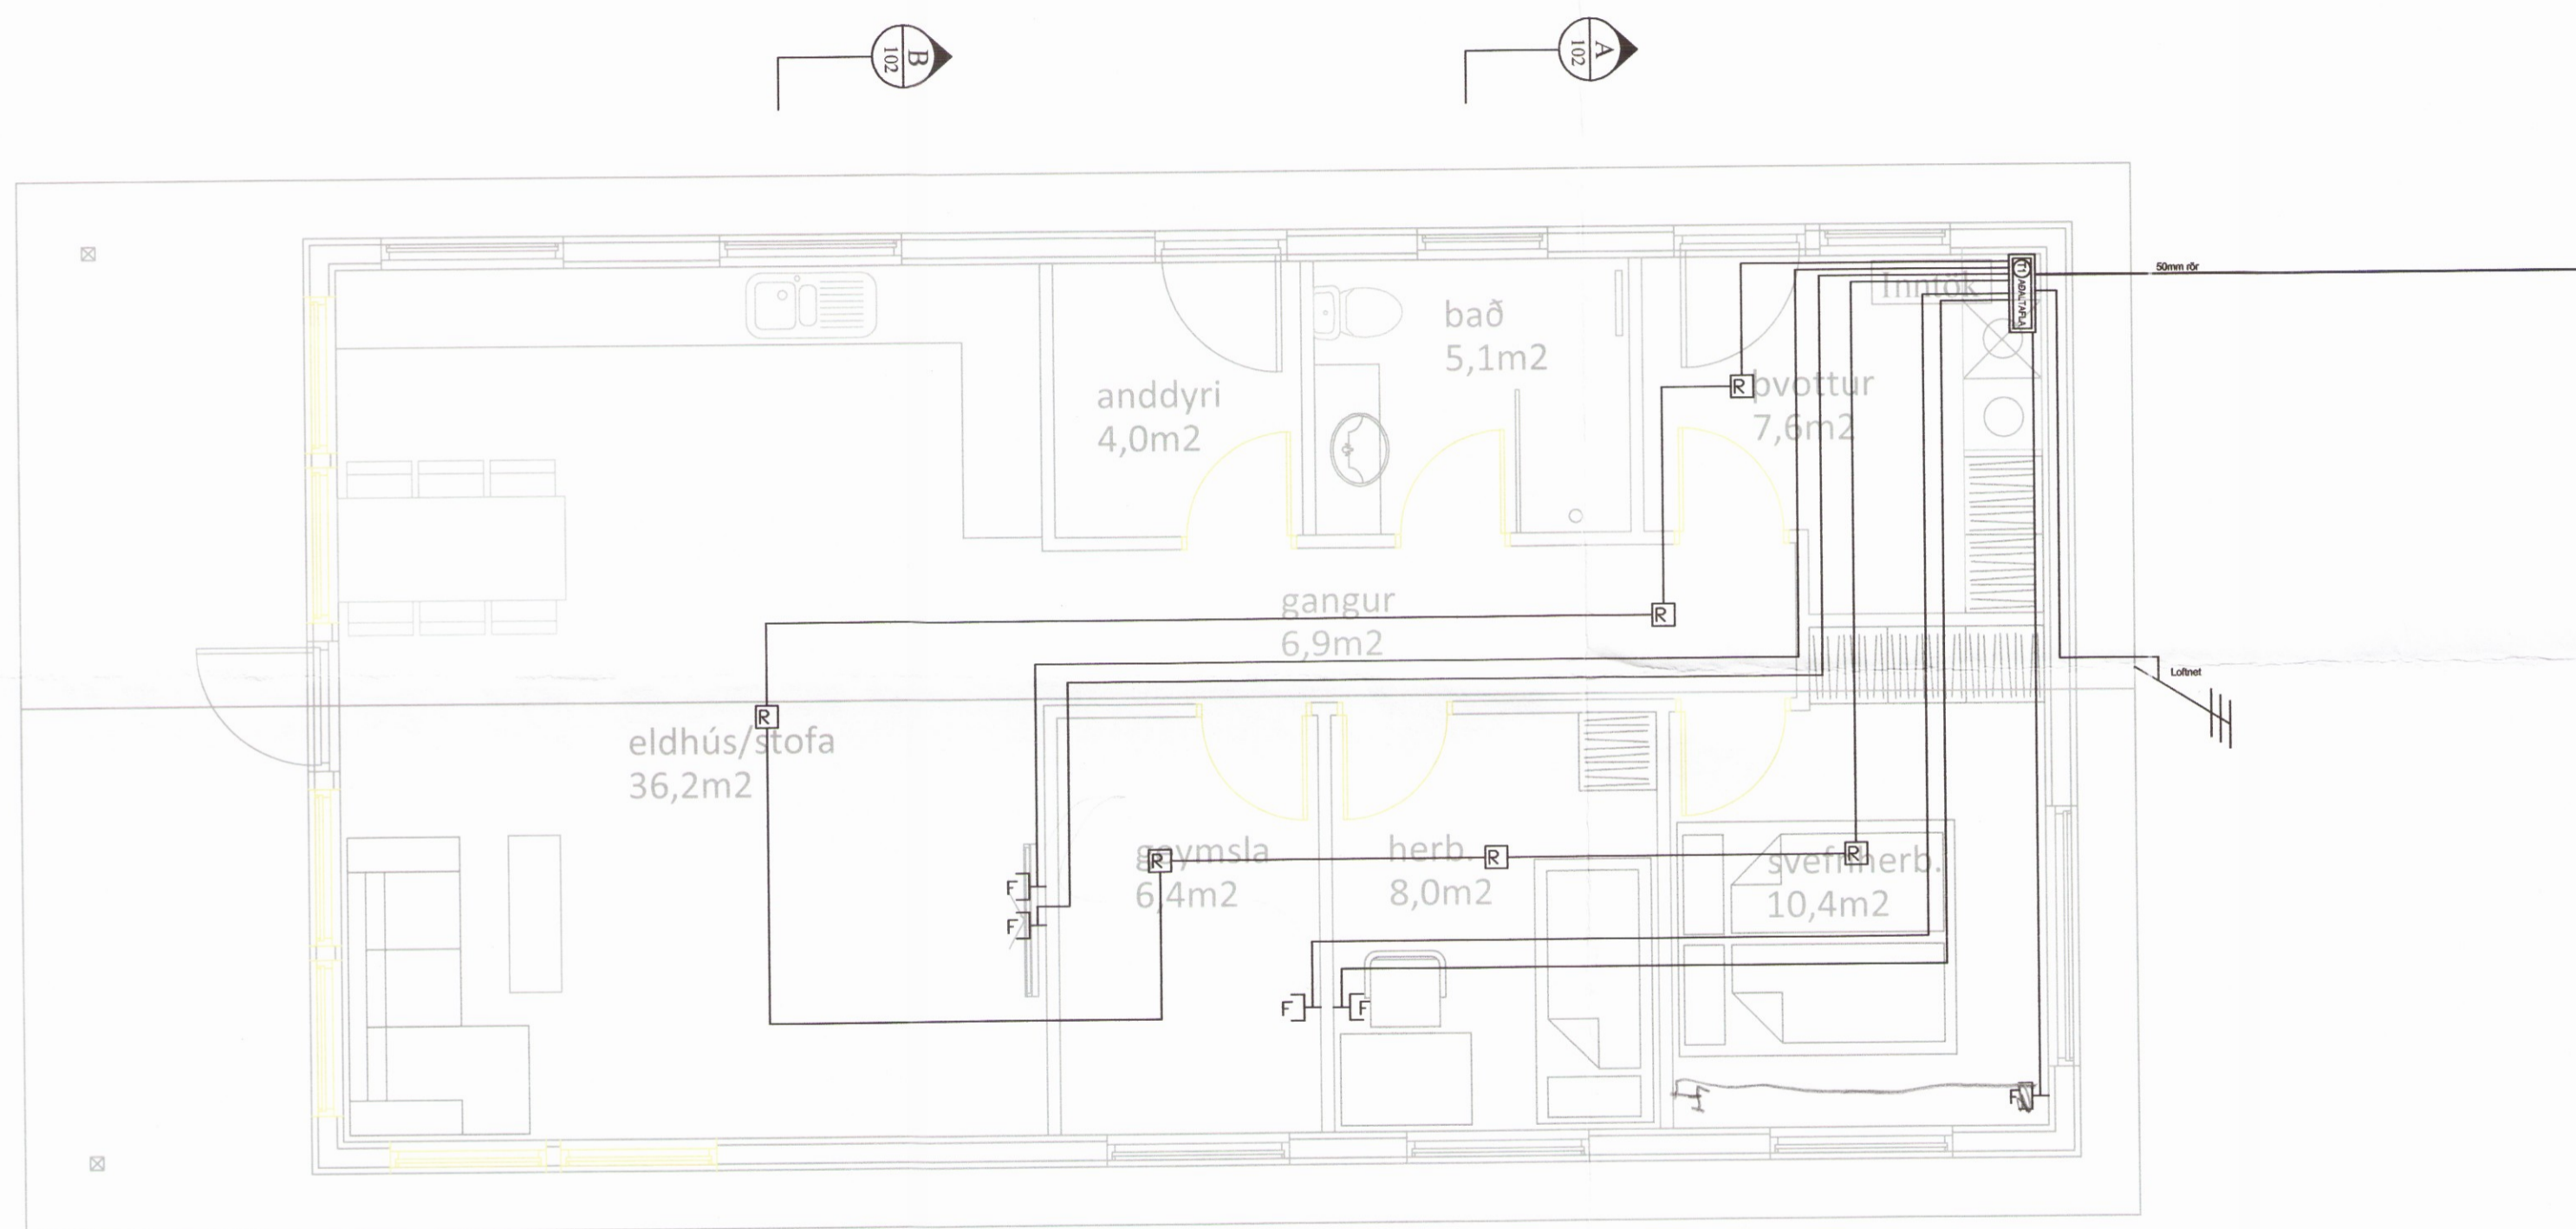

stærð á húsi  
 97,7m²

⚡	Jarðtenging
⚡	Tvöfaldur tengill
⚡	Einfaldur tengill
⚡	Rofi og tengill í sömu hæð ( 1100 mm )
⚡	Rofi
⚡	Samrofi
⚡	Tvöfaldur rofi
⚡	Krossrofi
⊙	Þrýsti-rofi/dimmer
⊙	Tengill m/næturljósi
⊗	Veggljós
⊗	Loftljós
⊗	Hátalaratengill
⊗	Símatengill
⊗	Loftnetstengill
⊗	Hreyfiskynjari
⊗	Tafla / mælakassi
⊗	Reykskynjari
⊗	Bjalla
⊗	Handboði
↗	Rör upp á næstu hæð
↘	Rör niður á næstu hæð
↔	Rör gegnum hæð
◆	Halogenljós í lofti
■	Halogenljós í lofti
α	Halogenljós í vegg

Breytingar:	Undirskrift aðalhönnuðar:	Verkefni:	Heiti teikningar:	Rafhönnun & ráðgjöf ehf	
D		Glóra 3	Raflagnir	Birkigrund 20	Sími: 664 0047
C		Flóa	Smáspenna	800 Selfoss	Tölvupóstur: birkigrund@gmail.com
B		Teikning nr. 3 af 4	Mælikvarði: 1:50	Teiknað:	S.Á.P.
A		Verk nr. 2017-39	Dags: Ágúst 2017	Hannað:	S.Á.P.
Dags:	Breyting:	Úprentað: 25.8.2017			
		Undirskrift raflagnahönnuðar: <i>Sigurður Á. Pétursson</i> Sigurður Á. Pétursson kt.051177-4959		Jón Óskar Gíslason Rafvirkjameistari kt. 060765-5379	Sigurður Ágúst Pétursson Rafmagnsiðnráðgjafi kt. 051177-4959

2 876

