



Umhverfis- og tæknisvið Uppsveita
 Yfirfarið
 15. sep. 2017
Stefni Stof
 Fh. Byggingarfulltrúi

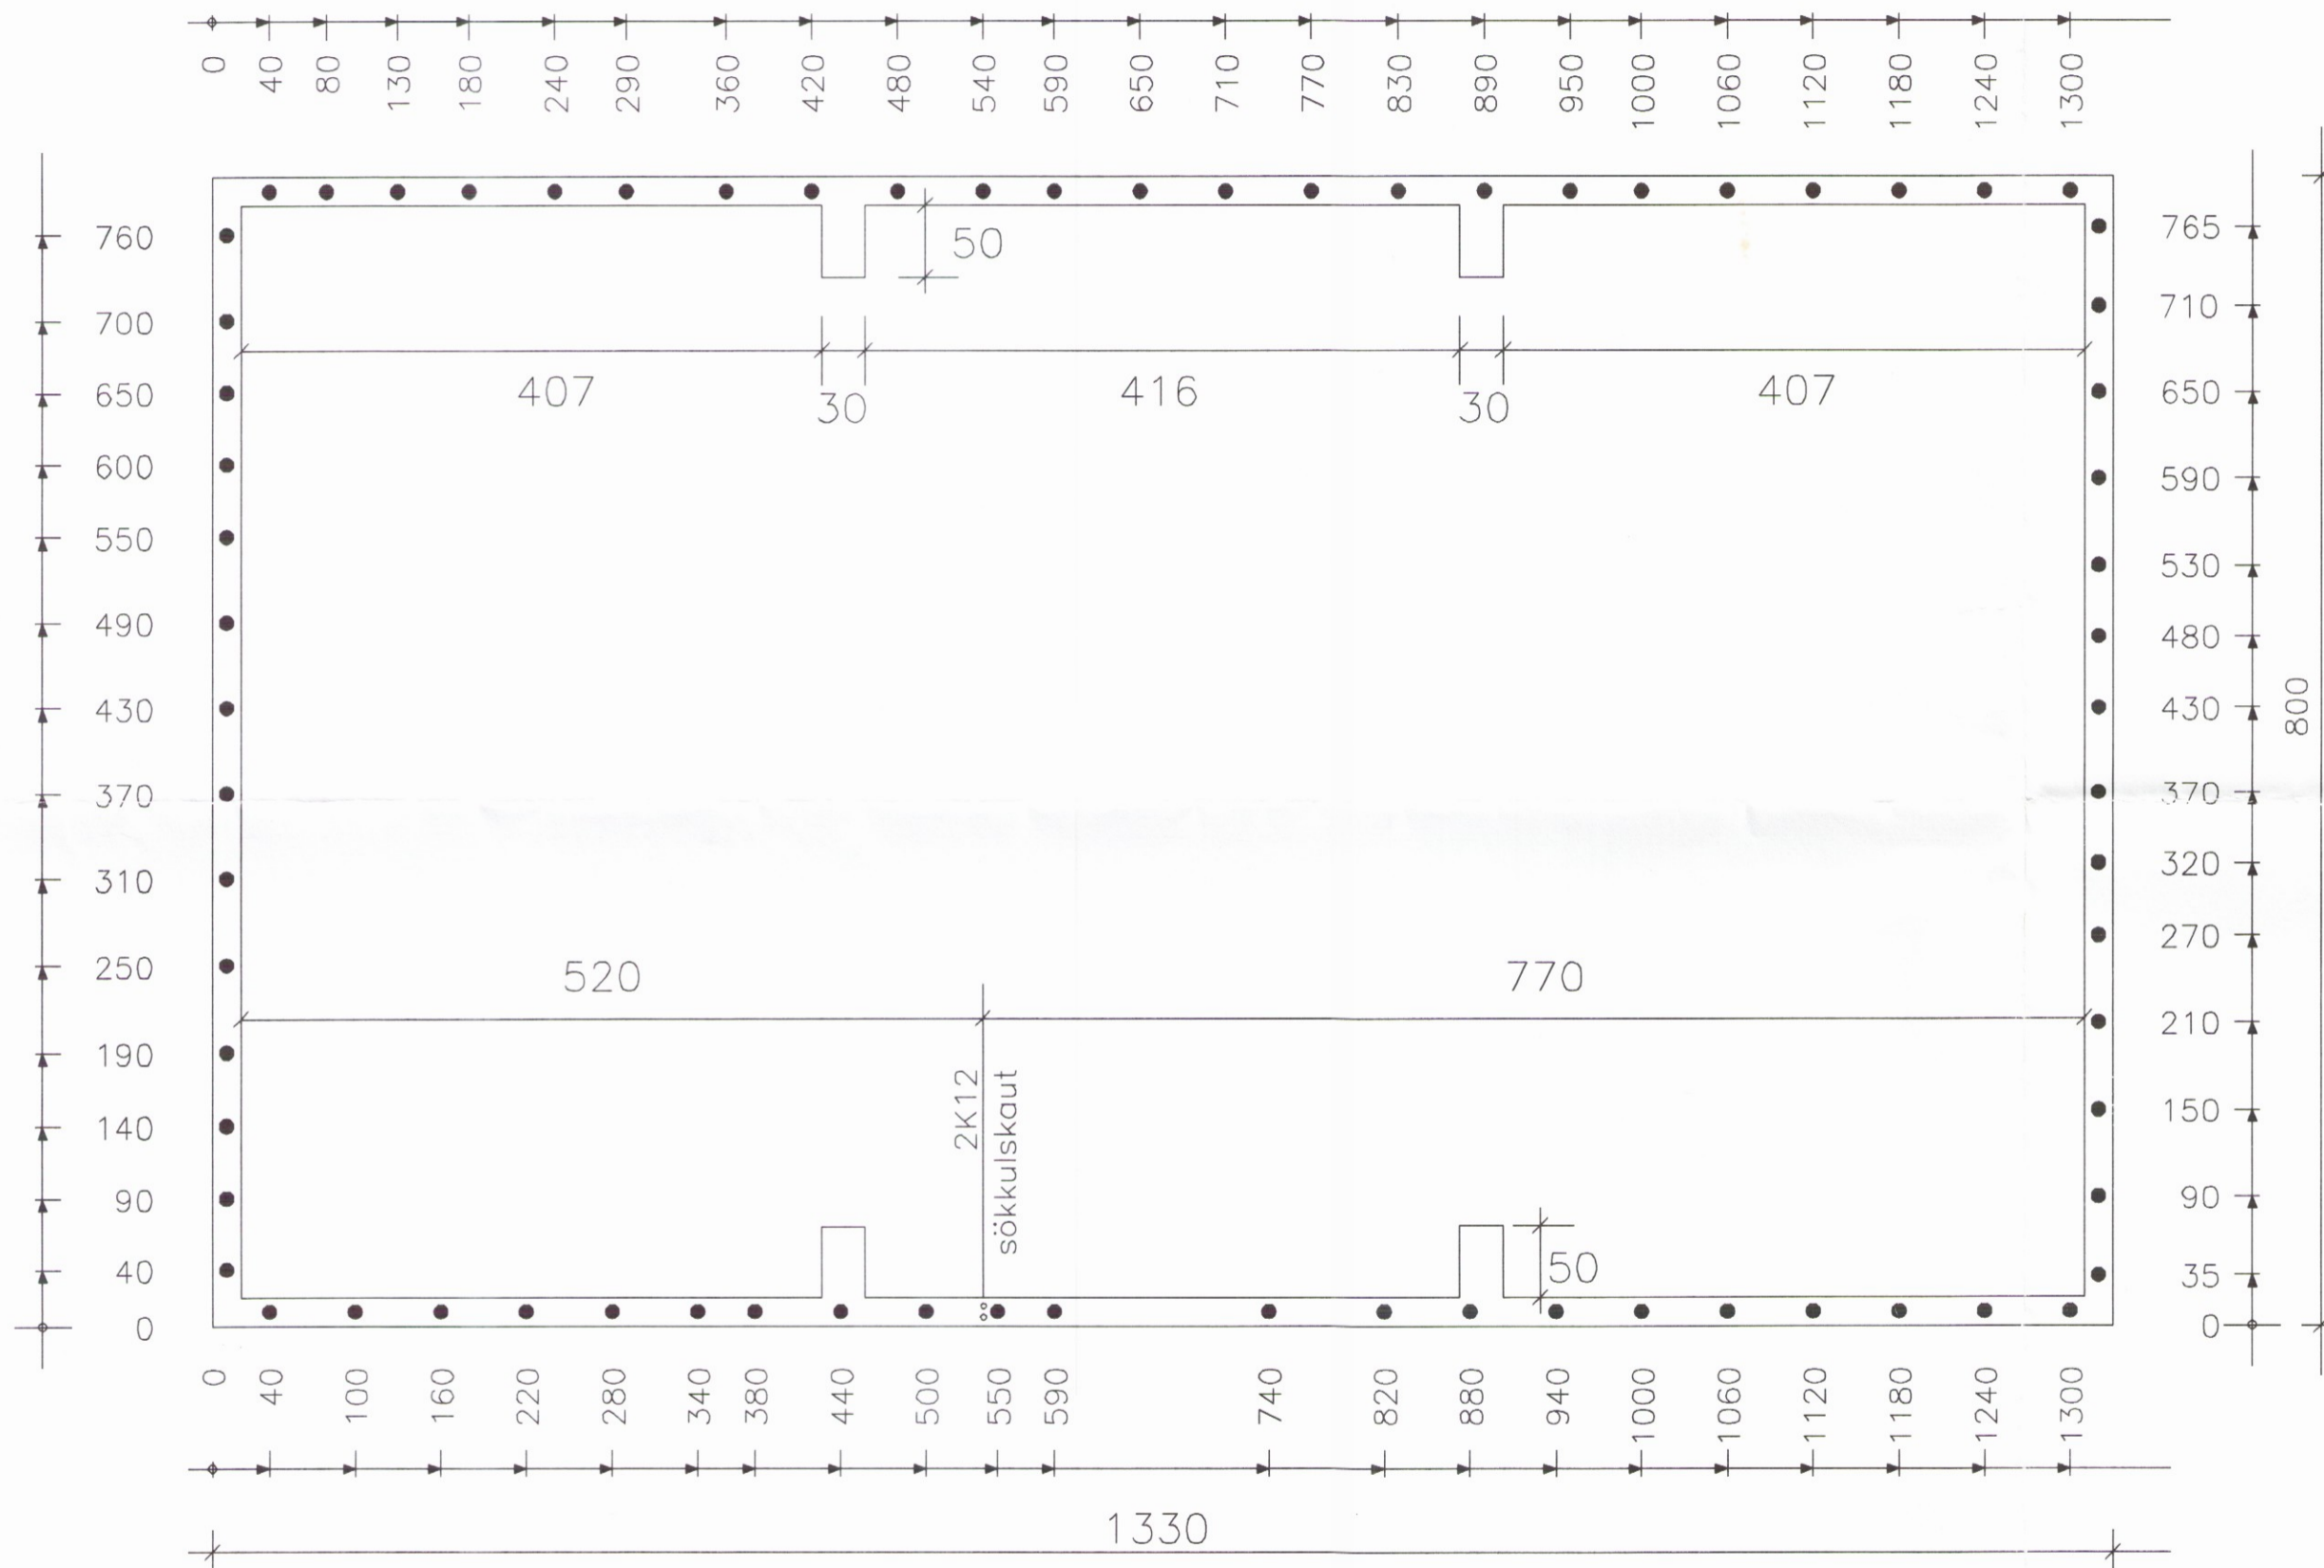

Undirstöður M 1:50

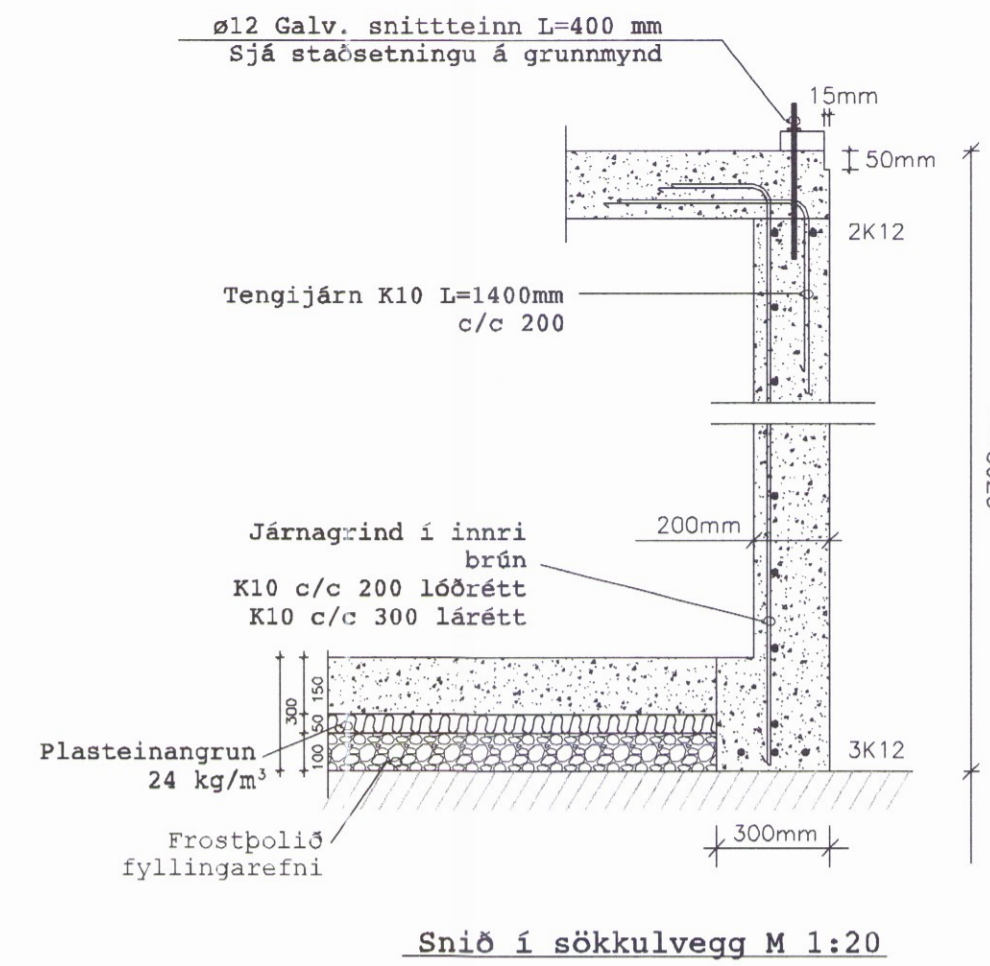

Sjá skýringar á teikn nr. 04.
 Um göt í sökkla vísast til uppdráttar af frárennslislögnum, teikn nr. 07.
 Öll mál á teikn eru í cm nema annað sé sýnt.

1	10/16	Viðbót kjallari
Nr.	Dags.	Skýring

Vilmar Þór Kristinsson
 Byggingartæknifr. 050648-4439
 s 893-7075 vilmarthor@gmail.com

Verk:
 Kjaransstaðir II
 Bláskógabyggð 2879

Heiti:
 Undirstöður, kjallaraveggir
 Þversnið

Mkv. 1/50 og 1/20	Dags. Sept. 2016	Verk nr. 1602	Tei. 05
----------------------	---------------------	------------------	------------

Teikn. EV	Reikn. VÞK	Yfirf.	
--------------	---------------	--------	--

Undirskrif hönnuðar
Vilmar Þór Kristinsson