



Járnalögn í plötu M 1:50

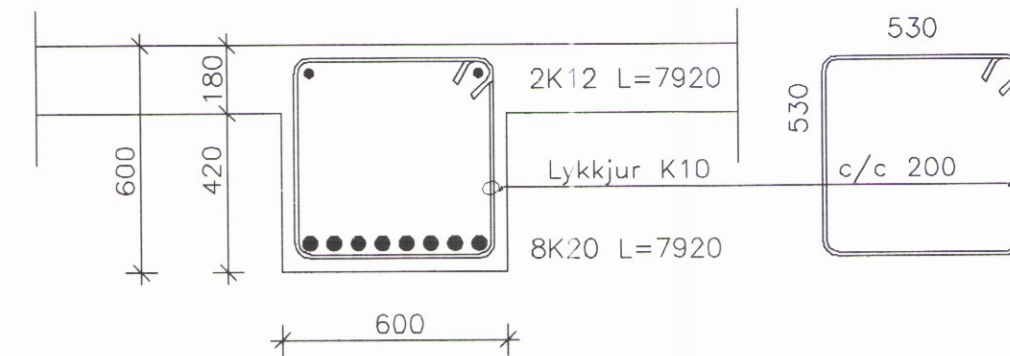


Snið A-A M 1:20

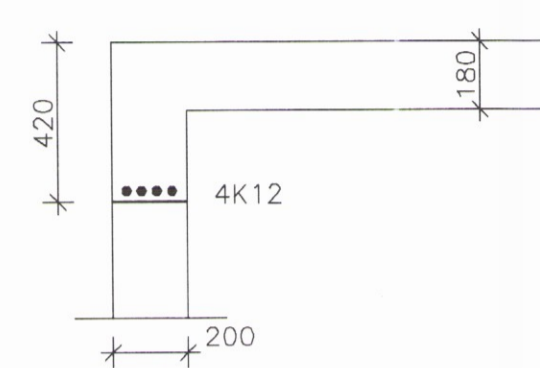

Snið B-B M 1:20

Plötupykkt 180mm
sjá skýringar á teikningu nr. 04

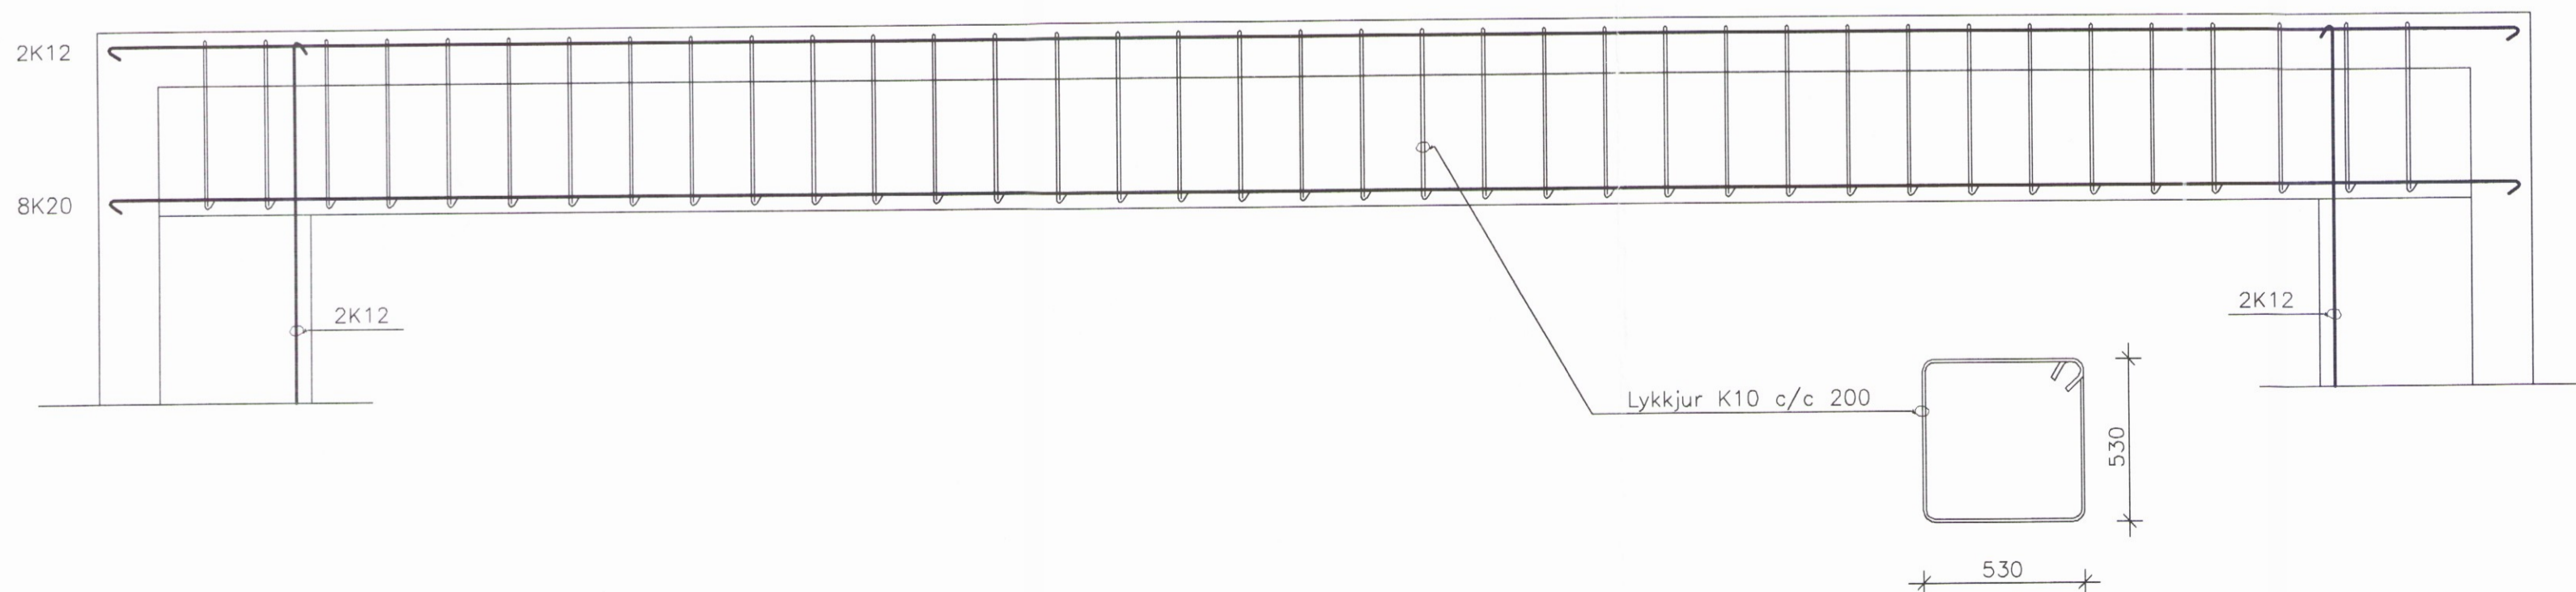

Biti B1 M 1:20

Umhverfis- og tæknisvið Uppsveita
Yfirfarið
15. sep. 2017
Stefn Þor
Byggingarfulltrúi

1	10/16	Viðbót kjallari
Nr.	Dags.	Skýring

Vilmar Þór Kristinsson
Byggingartæknifr. 050648-4439
s 893-7075 vilmarthor@gmail.com

Verk:
Kjaransstaðir II
Bláskógabyggð

Heiti:
Járnalögn í plötu

2880

Mkv. 1/50 og 1/20	Dags. Sept. 2016	Verk nr. 1602	Teikn. nr. 06
----------------------	---------------------	------------------	------------------

Teikn. EV	Reikn. VÞK	Yfirf.	
--------------	---------------	--------	--

Undirskrif hönnuðar
Vilmar Þór Kristinsson
Stærð
A2