



Umhverfis- og tæknisvið Uppsveita
 Yfirfarið
 15. sep. 2017
Selín fló
 Fk. Byggingarfulltrúi

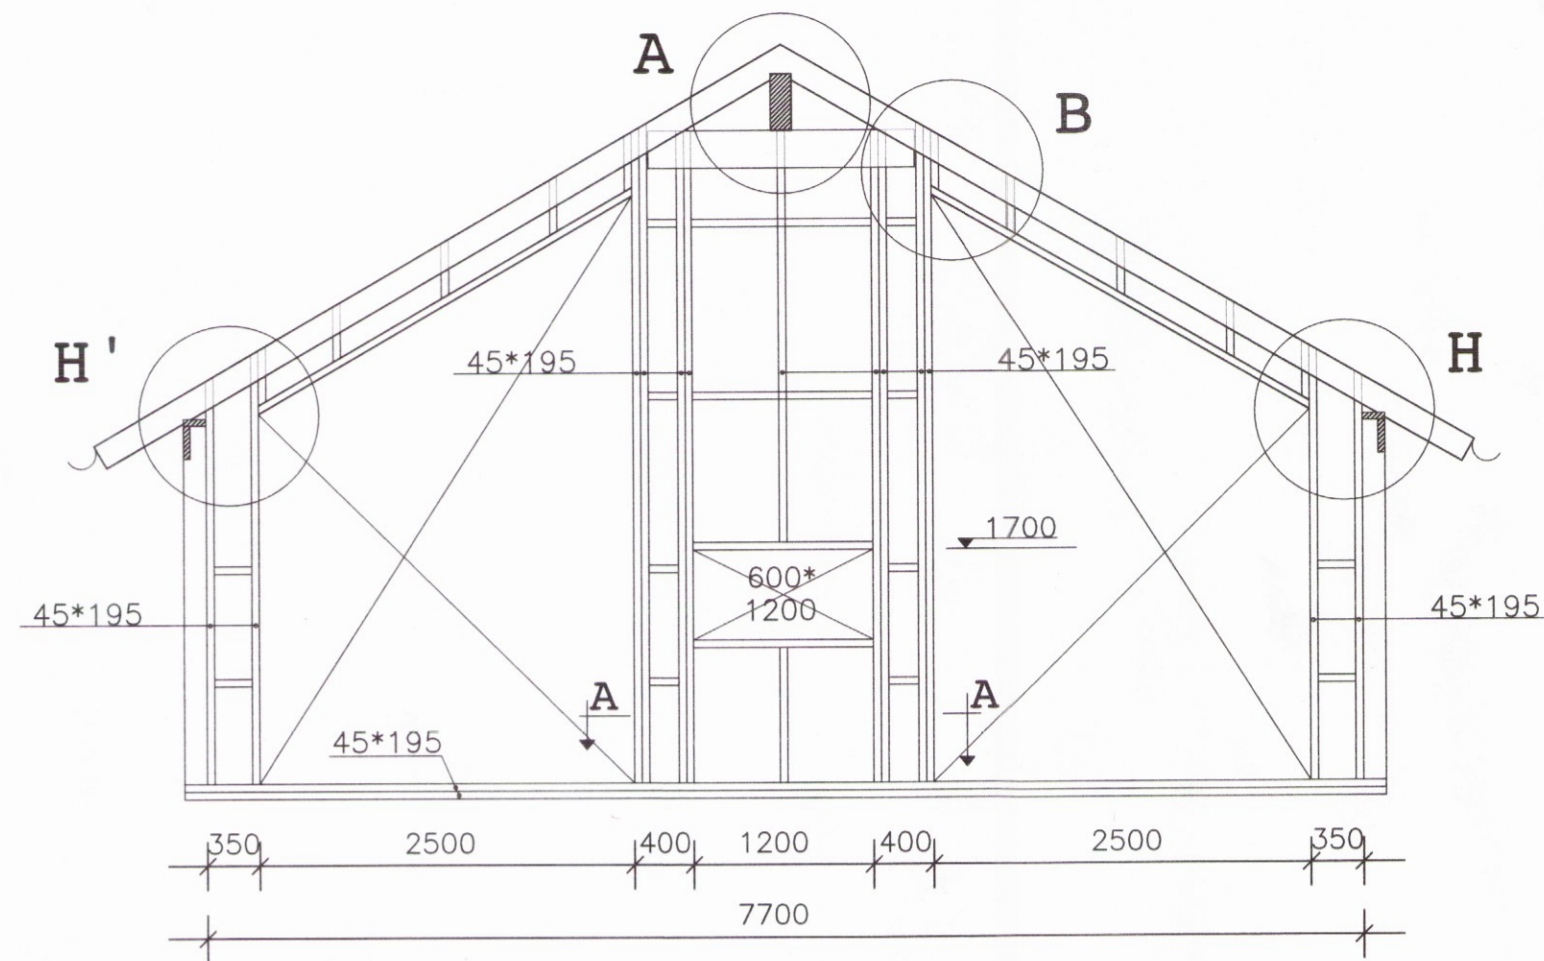

Vesturgafli M 1:50

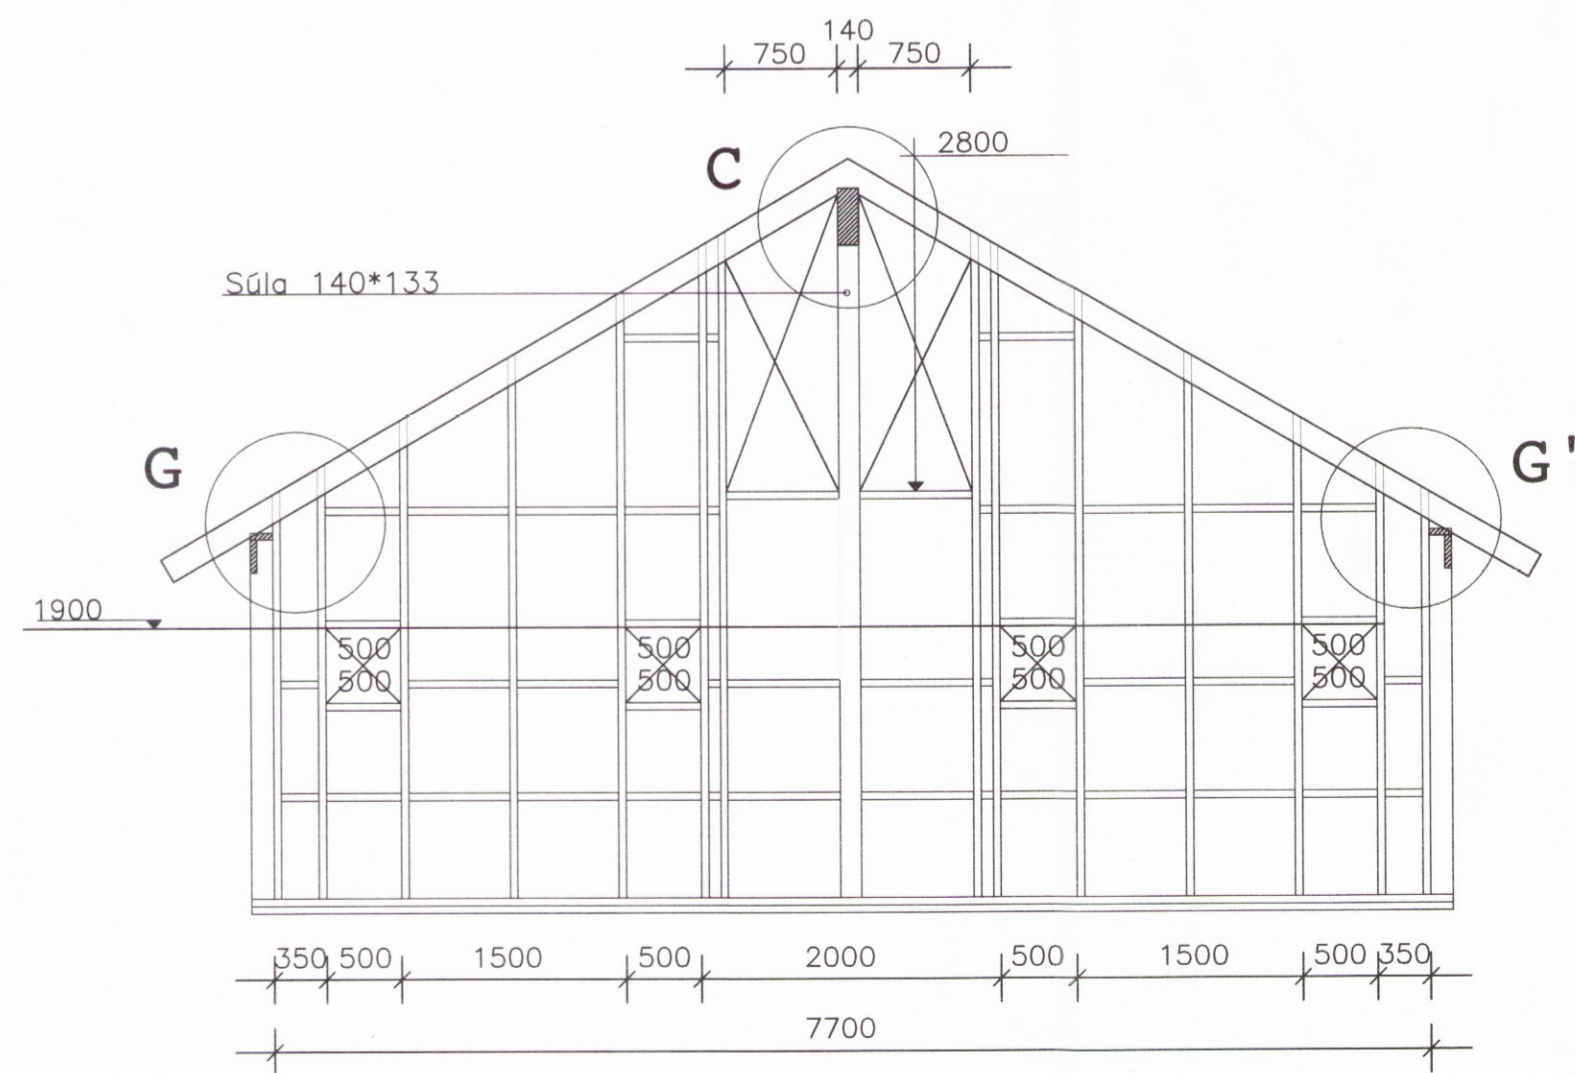

Austurgafli M 1:50

Sjá snið A-A á teikningu nr.9.
 Sérmyndir A, B og C á teikningu nr. 13.
 Sérmyndir G og H á teikningu nr. 16.

Nr.	Dags.	Skýring	
Vilmar Þór Kristinsson Byggingartæknifr. 050648-4439 s 893-7075 vilmarthor@gmail.com			
Verk: Kjaransstaðir II Bláskógabyggð			
Heiti: Útveggjagrind, gaflar 2882			
Mkv. 1/50	Dags. Júlí 2017	Verk nr. 1602	Teikn. nr. 08
Teikn. EV	Reikn. VÞK	Yfirf.	
Undirskrift hönnuðar <i>Vilmar Þór Kristinsson</i>			Stærð A2