



Umhverfis- og tæknisvið Uppsveita  
 Yfirfarið  
 15. sep. 2017  
*Selma S.*  
 Byggingartúlltrúi

Á ÖLL HORN KOMI BITI 45x195 L ~ 3000  
 ER SKRÚFAST VIÐ SPERRUENDA MEÐ 3 STK 6x140  
 GALV SKRÚFUM PR. SAMSKEYTI

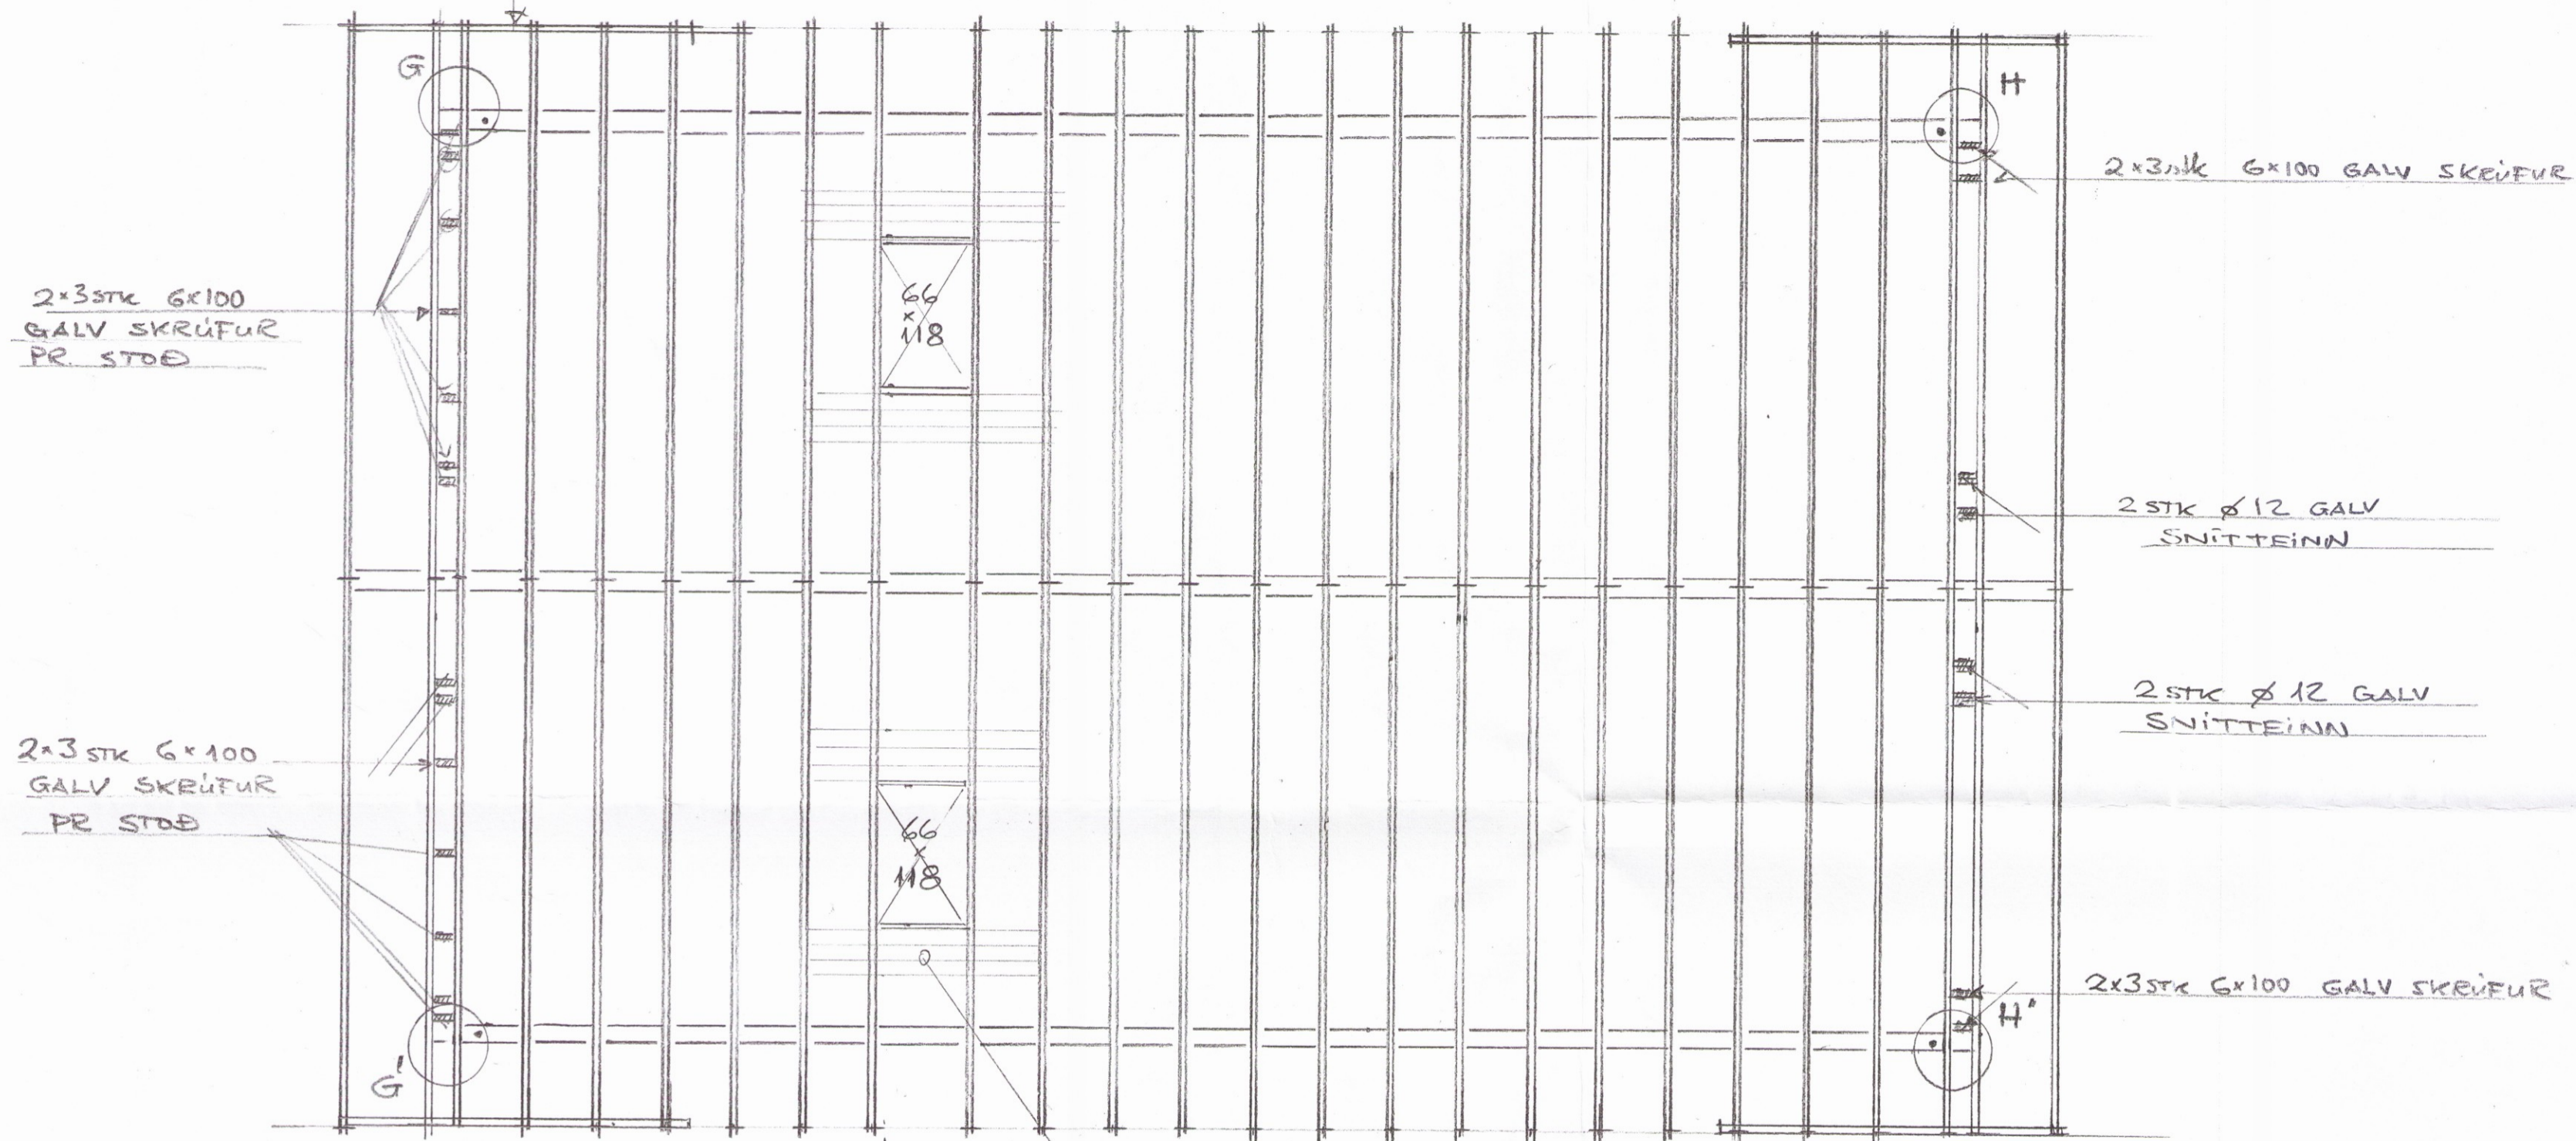

ÞAKVIÐIR M 1:50

2cm BIL MILLI BORÐA  
 HJÁ ÞAKGLUGGUM

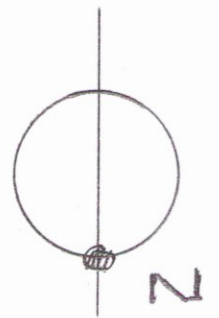

Nr.	Dags.	Skýring	
<b>Vilmar Þór Kristinsson</b> Byggingartæknifr. 050648-4439 s 893-7075 vilmarthor@gmail.com			
Verk: <b>Kjaransstaðir II</b> <b>Bláskógabyggð</b> 2889			
Heiti: <b>Þakviðir</b>			
Mkv. 1/50	Dags. Júlí 2017	Verk nr. 1602	Teikn. nr. 15
Teikn. EV	Reikn. VÞK	Yfirf.	
Undirskrift hönnuðar <i>Vilmar Þór Kristinsson</i>			Stærð <b>A2</b>