


SKÝRINGAR:

- SJÁ TEIKNINGU 1-0000 OG 1-0100 FYRIR ALMENNAR SKÝRINGAR
- ÖLL MÁL ERU Í MILLIMETRUM OG ALLIR KÓTAR ERU Í METRUM

TÁKN:

- TÁKNAR NÝJA STEYPU
- KLÖPP
- FYLLING
- 100mm POLYSTRENE EINANGRUN MEÐ RÚMPYNGD ≤ 24 kg m³

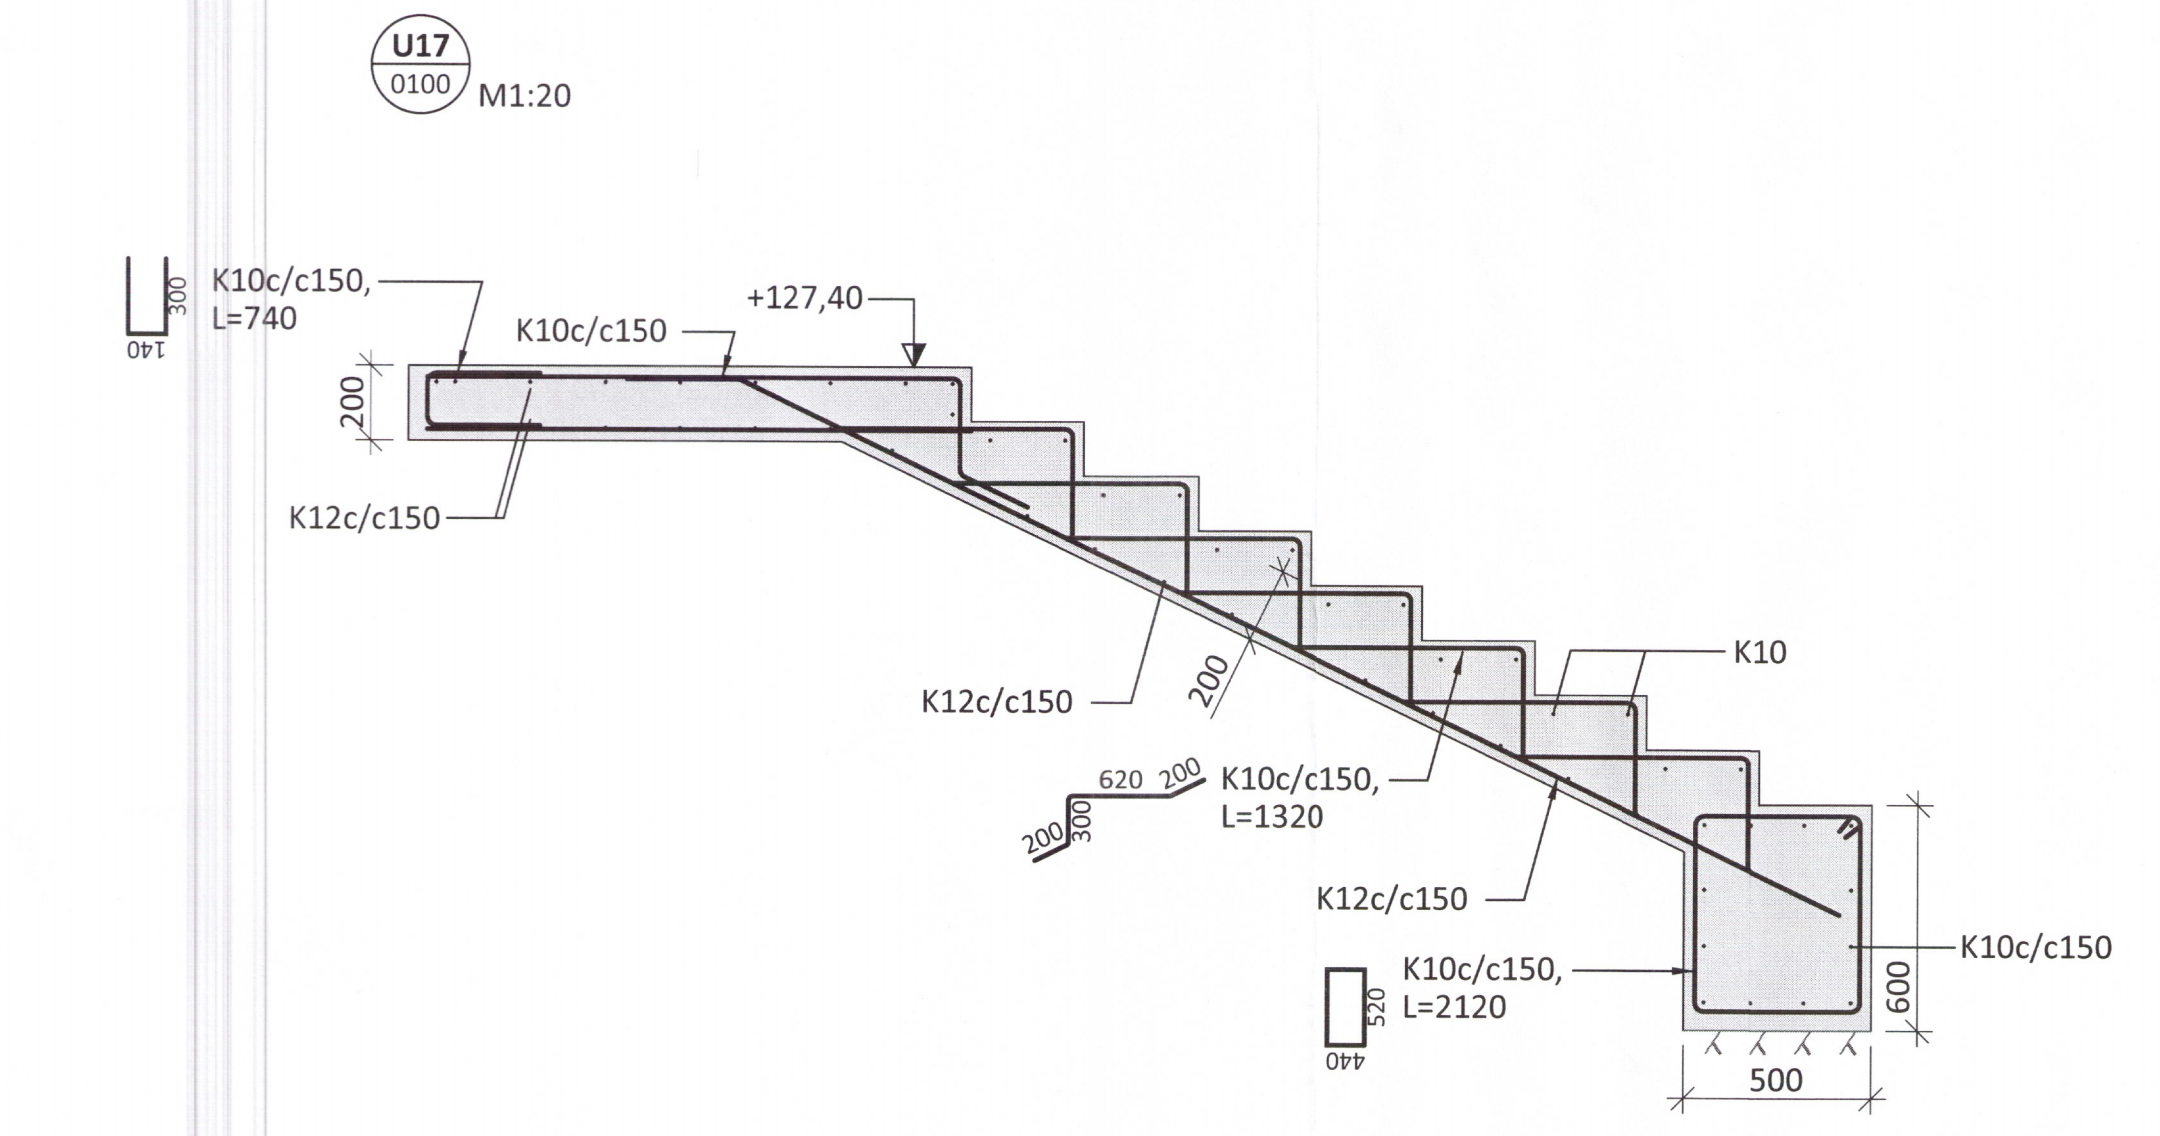

2890-19

| | | |
|-----|----------|--------------------|
| B | 05.06.19 | SNID UPPEÆRT |
| A | 07.03.19 | BREYTINGAR Á KÖTUM |
| NR. | DAGS. | LÝSING |



HEIÐARBÆR
 SUMARHÚS (L170211) BLÁSKÓGABYGGÐ
 BURÐARVIRKI
 SÖKKLAR OG BOTNPLATA
 SNID

| | | | |
|-----------|---------------------------------|------------|-------------------|
| SAMÞYKKT | <i>Sigrún S. Sigmundsdóttir</i> | KT. | 260172-3879 |
| HÖNNUNUR | YFIRFARIÐ | DAGS. ÚTG. | DAGS. BREYT. |
| SF | sf@ferill.is | ÁÐ | 17.10.18 05.06.19 |
| MKV. (A1) | VERKNR. | TEIKN. NR. | BREYT. |
| 1:20 | 18013 | 1 - 0203 | B |