


Skráningartafli: HEIDARBRAUT 17C GRÍMS., GRAFN.,					Skrásetjari: STEINAR GEIRDAL													F-1
Landnúmer: 176108					Kennitala: #####													
Matshlutanúmer: 01					Útgáfa: 4.01E													
					Dags: 20.06.2017													
Uppskipting og lýsing					Stærðir													
D0	D1	D2	D3	D4	D5	D5M	D6	D7	D8	D9	D10a	D10b	D11	D12	D16	D17		
Lokun	Rým hæð-100	Notkun texti	Höfuð-tíðleikun	Eignar-hald	Botnflötur m ²	Milflötur m ²	Stigar m ²	Op m ²	Brúttóflötur m ²	Brúttóflötur sh < 1,8	Salarhæð min	Salarhæð max	Brúttó rúmmál m ³	Nettóflötur m ²	Birt flatarmál m ²	Reiknitala skiptarúmmáls	Skiptarúmmál m ³	
		Matshluti			89,6	0,0	0,0	0,0	89,6	0,0			277,7	68,8	89,6		200,896	
		Botn											16,2					
	00	ALLS																
	01	1. hæð			89,6	0,0	0,0	0,0	89,6	0,0			261,5	68,8	89,6			
A	0101	ÍBUD	N	0101	89,6				89,6		2,50	3,75	261,5	68,8	89,6	2,92	200,896	
B	0102	PALLUR-ÞAK	U	0101	7,9				7,9		1,00	1,00						
C	0103	PALLURINN	U	0101	86,9				86,9		1,00	1,00						
Athugasemdir																		
Sameignir sumra																		
Eignarhald																		
	Eignar-hald	Notkun texti	Birt flatarmál m ²	Skiptarúmmál Séreign m ³	Séreign og sameign m ³													
	0101	ÍBUD	89,6	200,896	200,896													
		Alls	89,6	200,896	200,896													

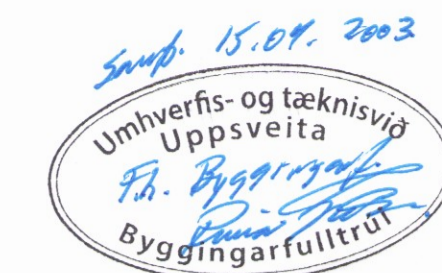

LNR 176108 SG. 18100173

VERKLLÝSING:
 SUMARHÚS ÚR TIMBRI Á STAURA UNDIRSTÖÐUM DREGARA ERU LANGS EFTIR HÚSINU 2 X50 X 200 MM Á BERANLEGUM JARÐVEGI.

20 . X 200 MM DREGARAR ERU UNDIR GÓLFBITUM, GÓLFBITAR ERU 20 X 150 MM EINANGRUN 125 MM STEINULL. GRIND ER 50 X 100 MM OG 100 MM STEINULL KROSSV, ÚTLOFT LISTAR KROSSV. OG PANILL.

SPERRUR 2 " X 6 " ,, 50 X 150 MM,, EINANGRUN ER 125 MM ÞAKULL MED LOFTBILI AÐ OFAN.

ÞAK ER TIMBUR OG HEIL KLÆTT MED BÁRUJÁRNI. AÐ NEÐAN ER RAKASPERRA EINNIG INN Á VEGG.

TVÖFALT K GLER ER Í GLUGGUM, ÞÉTTI KANTAR ERU Á OPANL. FÖG OG HURÐUM.

ALLAR LAGNIR OG ROTÞRÓ SKULU VERA SAMKV. REGLUM.

Innveggir eru timbur klæddir, Einangrunargildi er miðað við aldur.

lokaður skáprur sé í íbúðinni.

Inntöku eru í gemsluhúsi,, vatn rafmagn.

Hitað með rafmagni, ofnar eru undir gluggum.

BRUNAVARNIR ERU, REYKSKNYJARAR OG SLÖKKVITÆKI.



SUMARHÚS.

A: Breytingar vegna löggildingar M.V.S. 31.3.2015.

BREYTING: DAGS:

HEIDARBRAUT NR. 17C, BRJÁNSST.. GRÍMSNESI.

verk:

hiuli: ADALTEIKNING teikn: afstöðumynd 1 : 500


dags: 15.06.2017. númer: 023 - 001A teikn. A2

gæðakerfi: S.G. hönnuður: S.G. skoðun: S.G. samb: *Stefnir*

teiknistofan GSM 895 - 9202 Sími 421 - 4122

ARTIK ehf. artik@simnet.is 5602072550

hönnunarsjórn: STEINAR GEIRDAL BYGGINGAFRÆÐINGUR B.F.I. 040138 3829 NORDURBRÚ NR. 2, 210 GRÐABÆ.

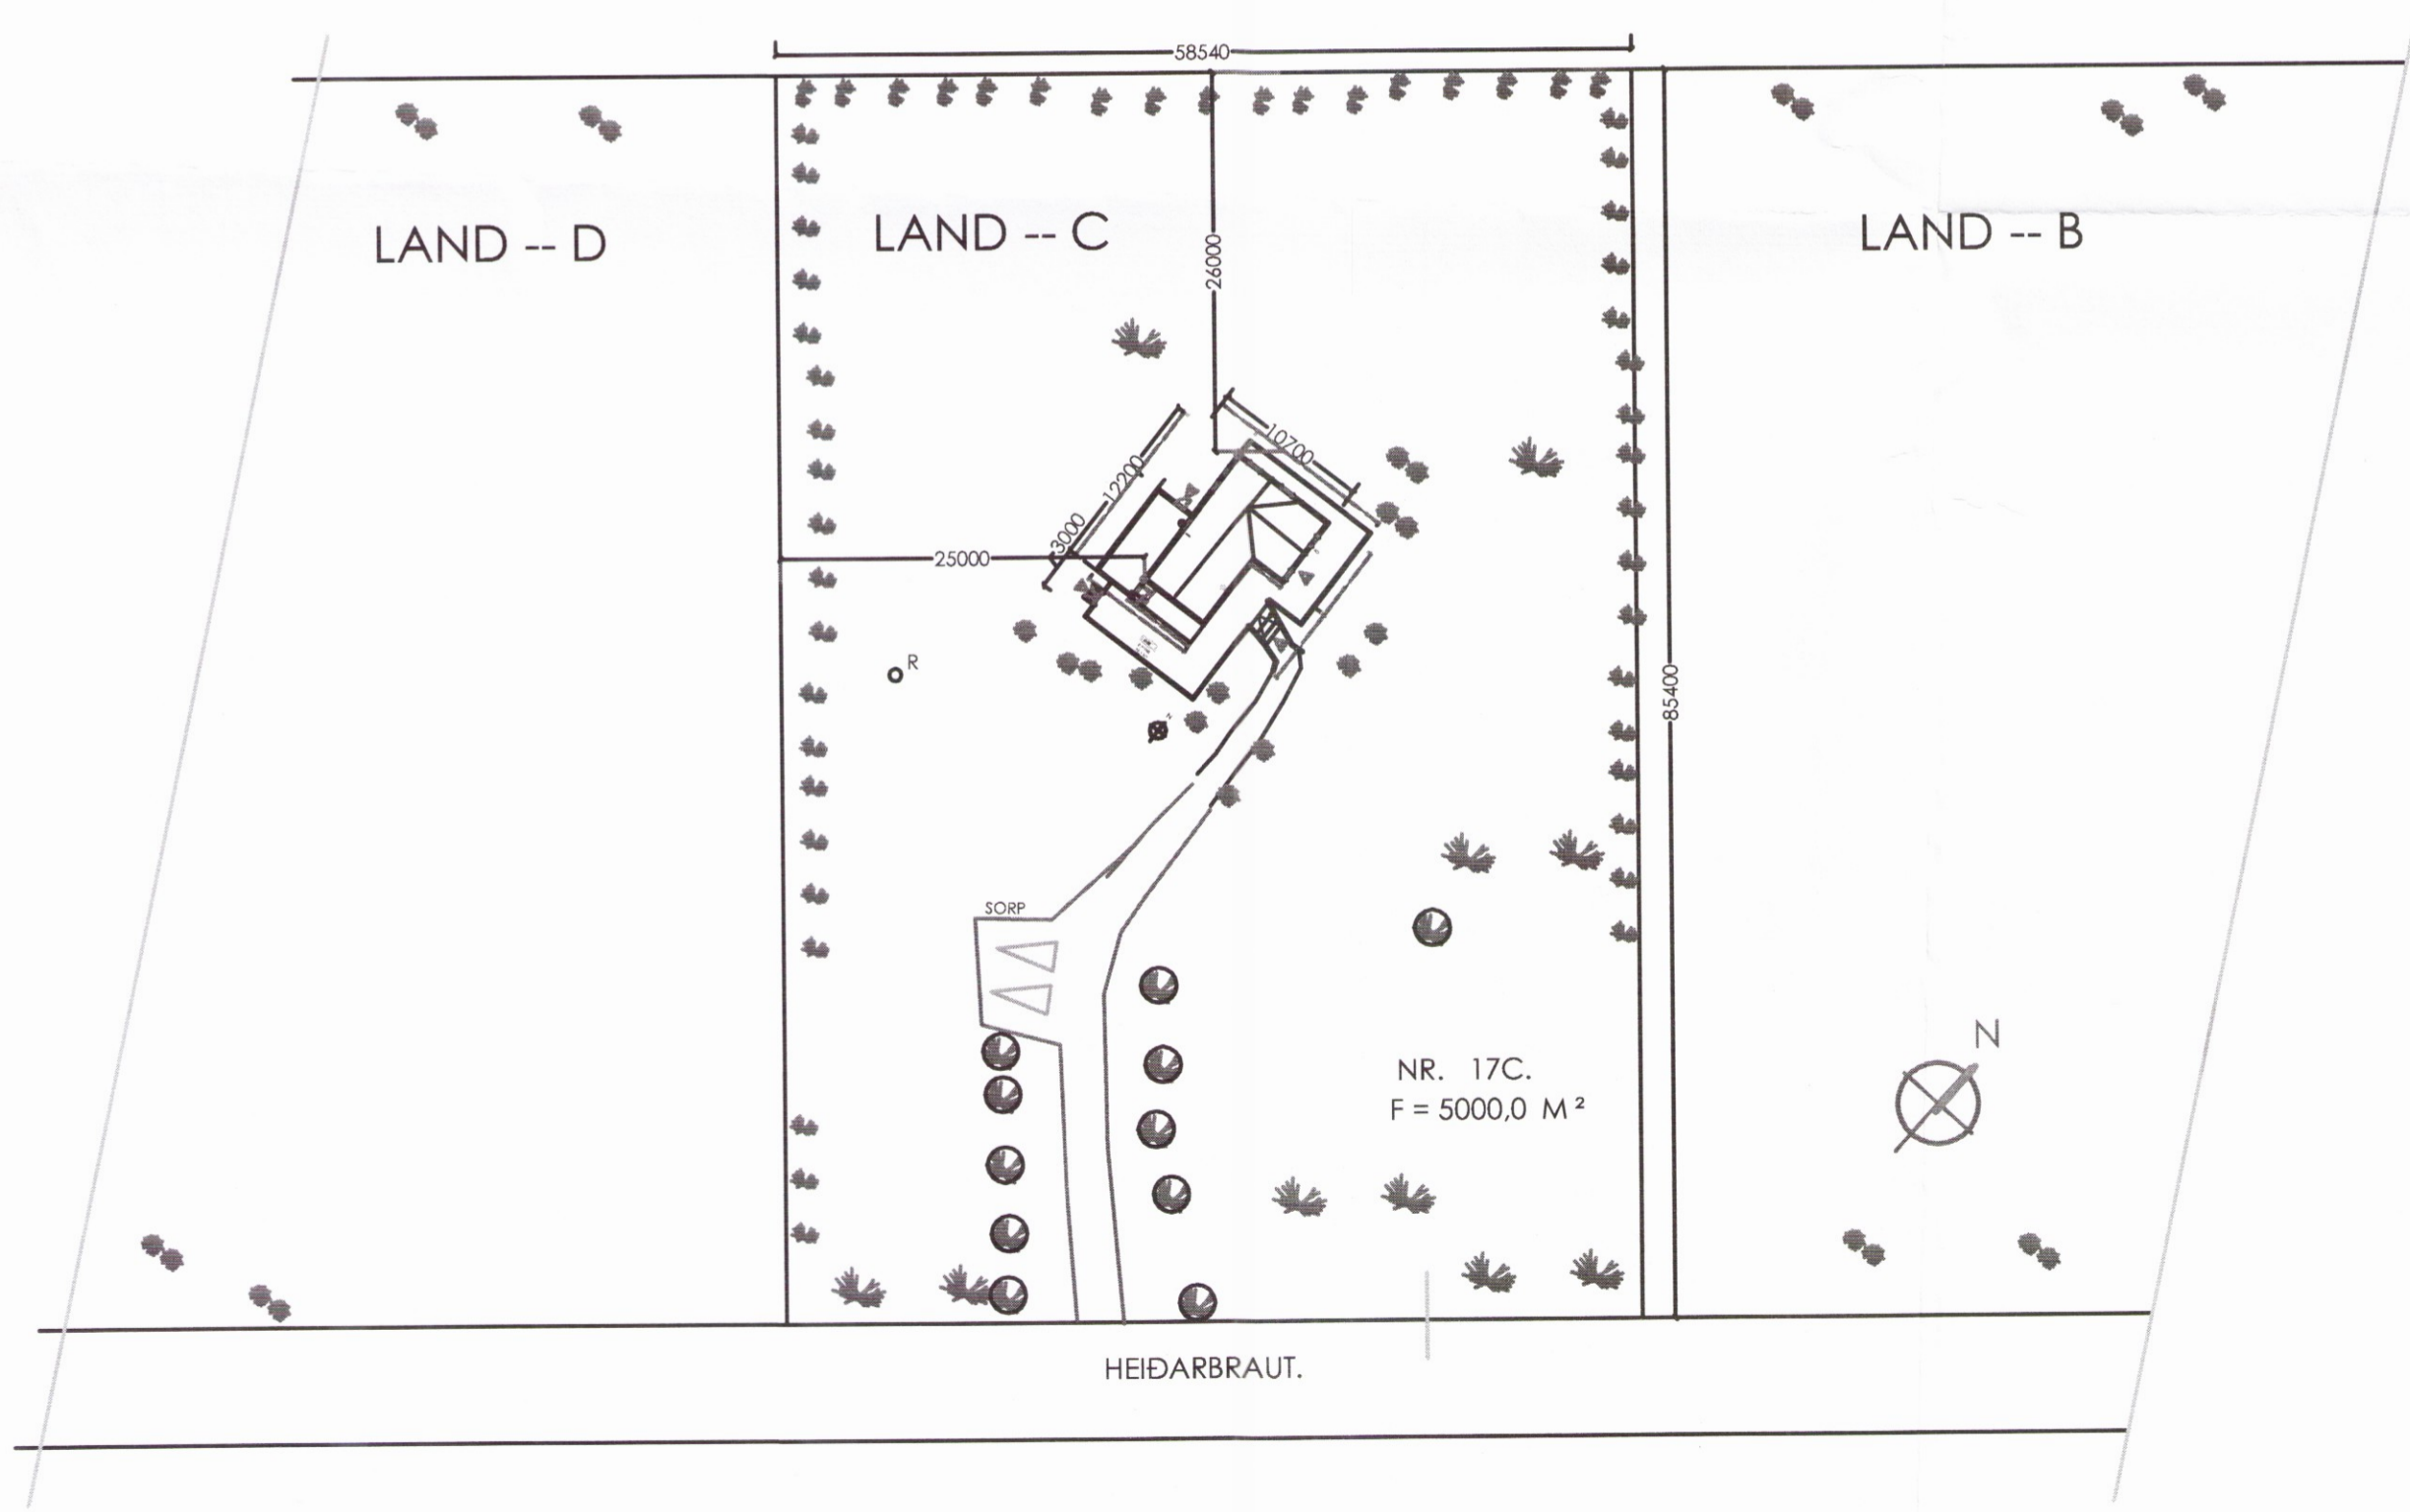

$F = 5000,0 \text{ M}^2$

ML 01

STÆRÐIR.

BRÚTTÓFLÖTUR:	89,6 M ²
BRÚTTÓ RÚMMÁL:	306,6 M ³
PALLUR	86,9 M ²
FLATARMÁL LÓÐAR:	5 000,0 M ²
NÝTINGARHLUTFALL LÓÐAR:	0,01

NR. 17C.
F = 5000,0 M²

AFSTÖÐUMYND 1 : 500