

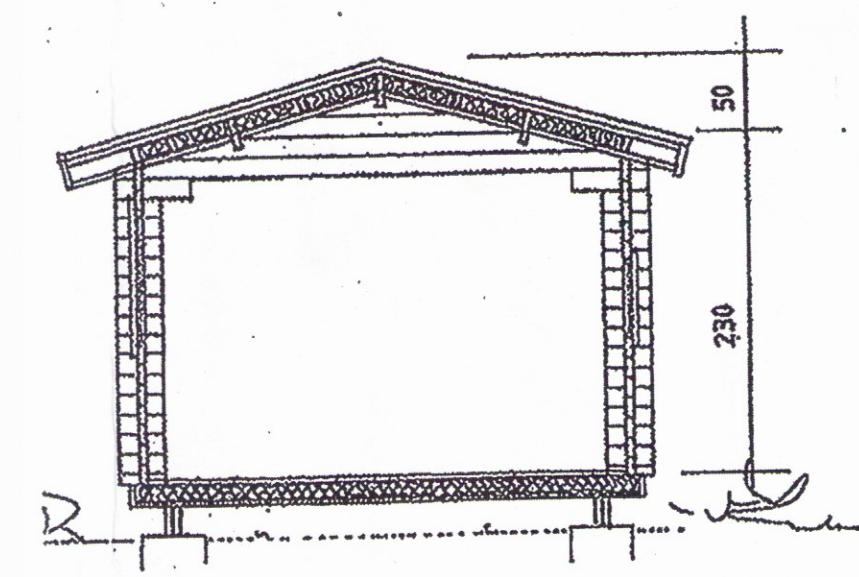
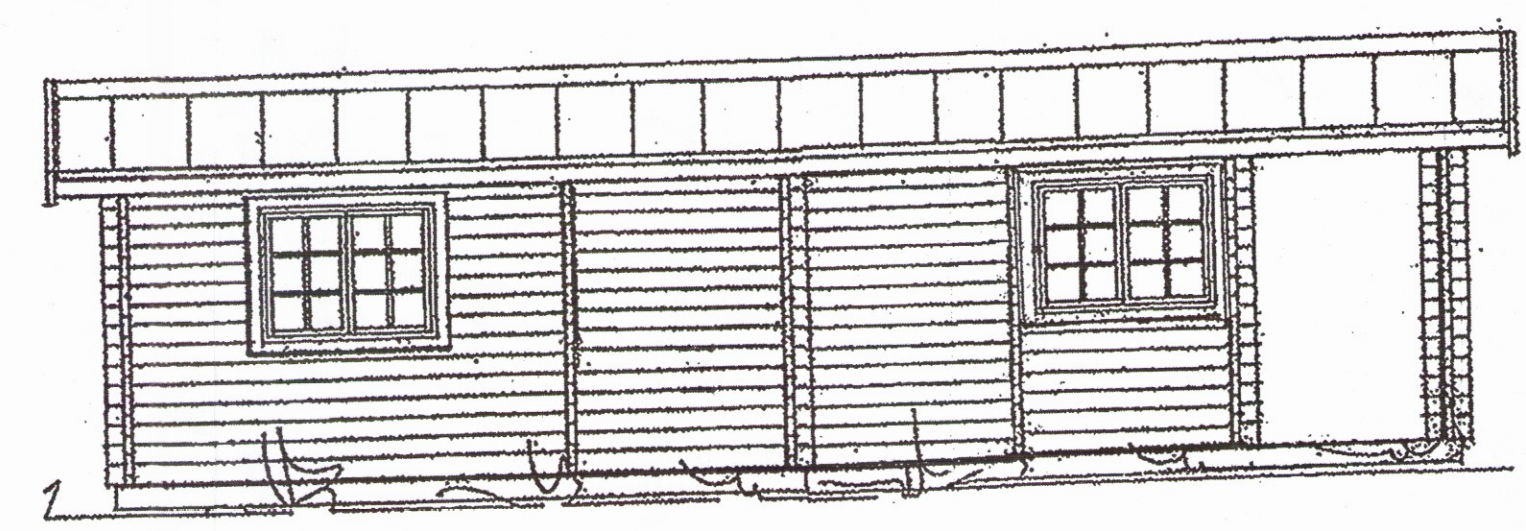
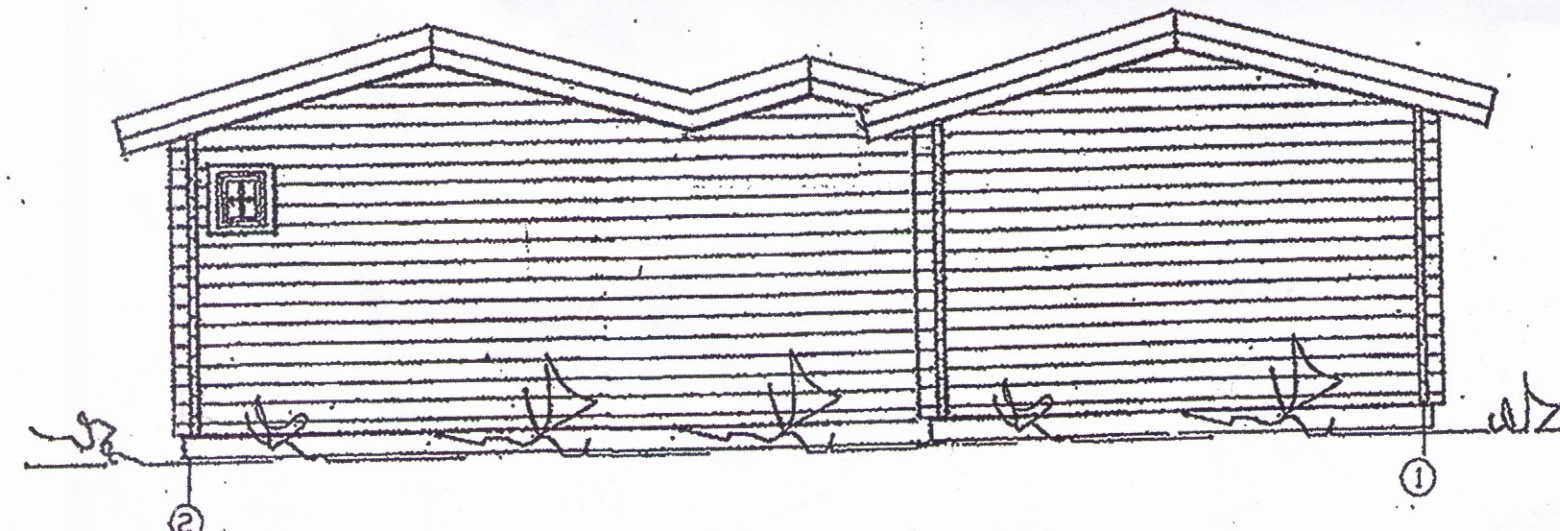
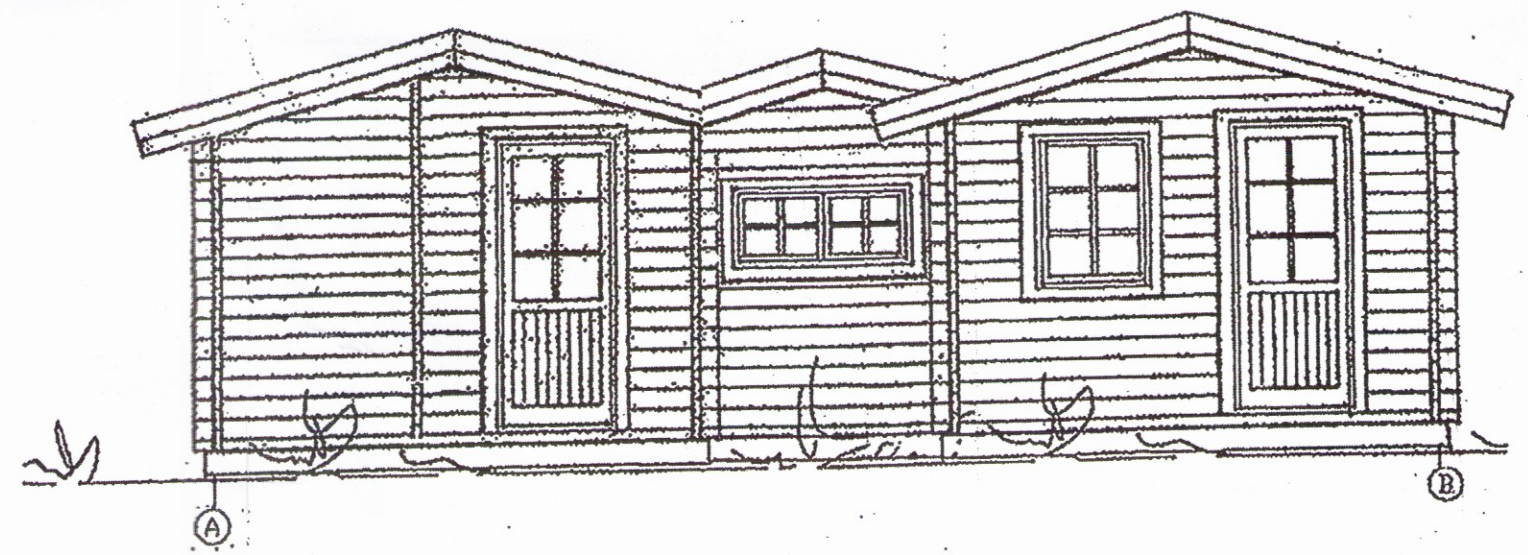
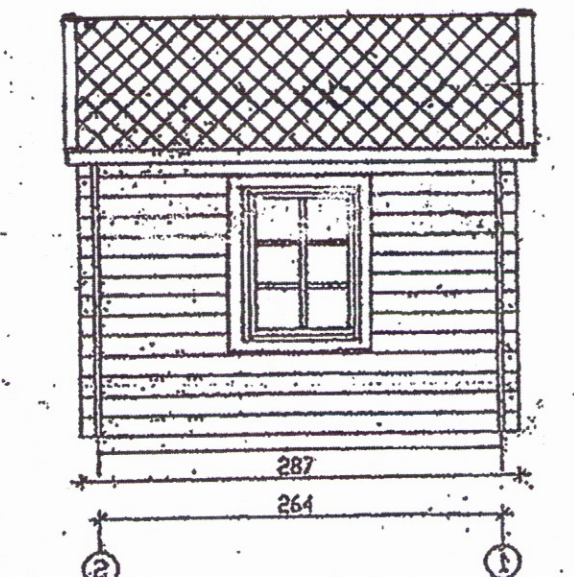
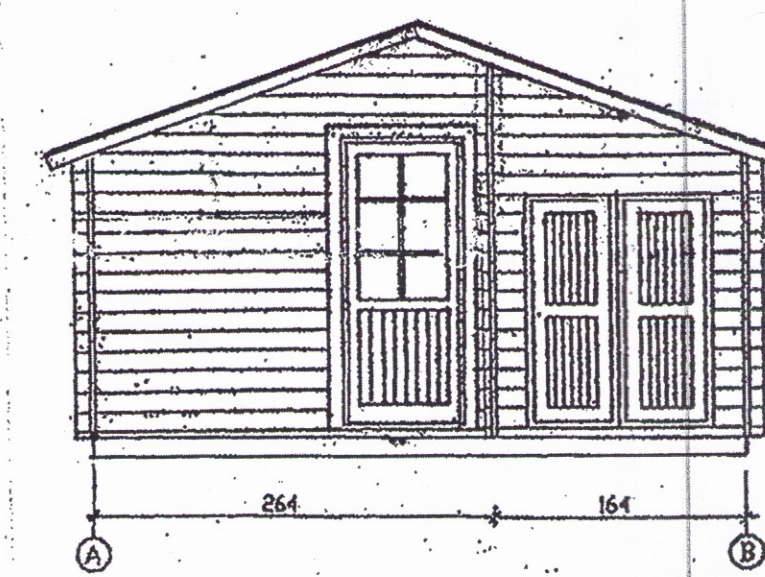
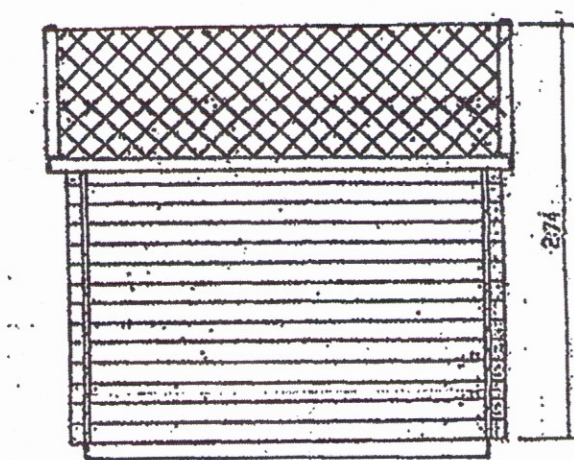
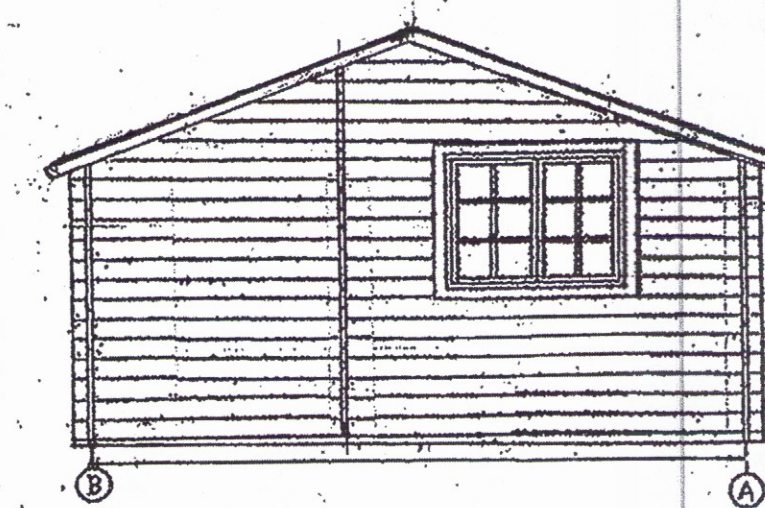


Það athugið að um er að ræða samþykkt áður gerðri framkvæmd.
Óvissa kann því að vera í uppbyggingu og útfærslu framkvæmdar.
Ekki er víðað um skilningu á byggingarfræðni verkþryggingar á verkið.
Framkvæmdin er sú á ábyrgð eijanda, sbr. 15. gr. mannvirkjalaga.

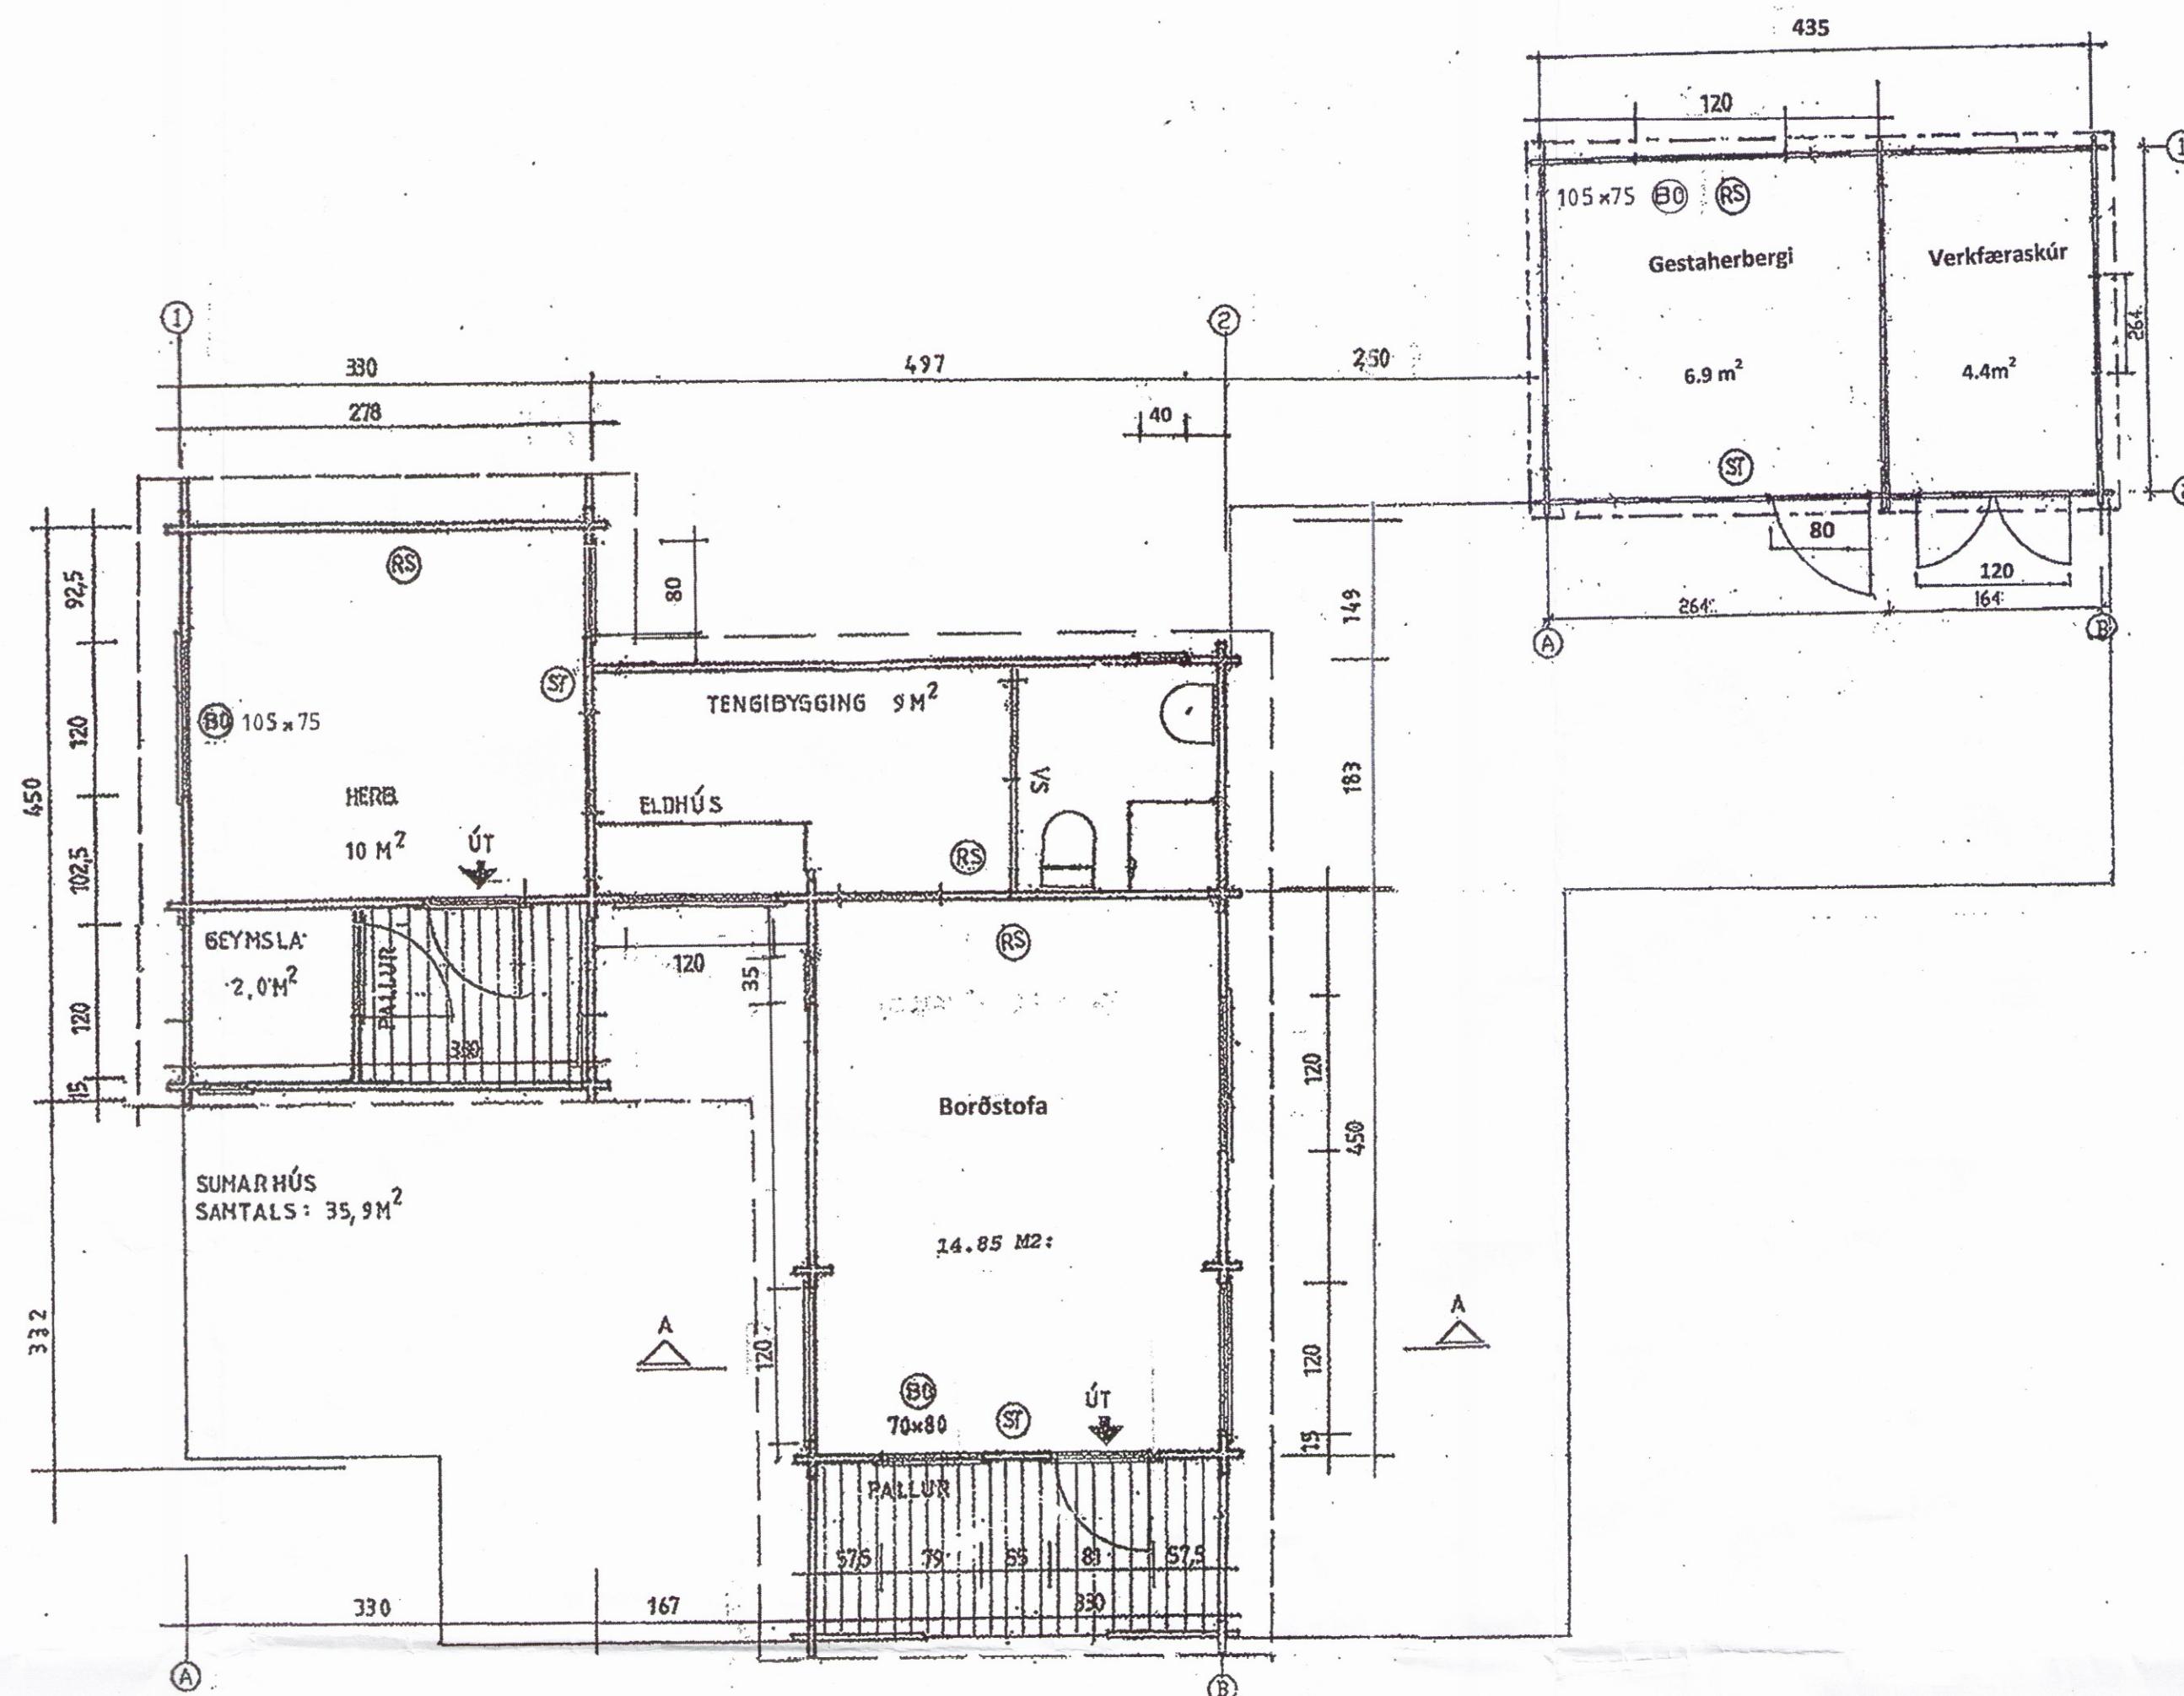

SKÝRINGAR ÞAK:
ÞAKSÉ KLÆTT MEÐ 40x125 NEGIT Í HVERJA SPERRU MEÐ 3 STK. 3^{1/2} GALV. NEMA VED GAFLA OG 4 NEDSTU ÞORÐ ÞAK NEGIT MEÐ 4 STK. 3^{1/2} GALV. Í HVERJA SPERRU. ÖÐRAN Á TIMBURKLÆÐNINGU KÓMI ASIALTPAPP. SÖSINGU LEXTUR 100 mm. EINANGRUN OG ÞARJARN Eða BÆRISJÁL. NIGLA SKAL ÞAKJARN MEÐ SÖNUM ÞAKSÖM Eða KAKSÖM, SJÁNÁVAR SNEIÐMYNDR. EFNUTUÐ ER ÖNNUR GERÐ ÞAKSTALS SKAL ENDERSKÖÐA NEGLINGU. SKAL ÞESS GÆTT AÐ AMK. VERDI 15 STK. ÞAKSÖMUR Á HVERN FERMETER ÞAKS.
 (RS) = REYKSKYNJARI
 (BS) = BJÖRGUNAROP
 (S) = SLÖKKVITEKI

ÚTVEGGIR ERU BYGGDIR ÚT ÚR 45x140 NÓTUÐUM ÞJÁLKIM FÚAVERJA SKAÐ. ÞJÁLKA KLÆÐNINGU MEÐ C-TOK, SAÐOVC 351EBA ÖÐRU JARN GÖÐU FÚAVERNAREFNI (EIN VEIÐREYR) GÖLF SJÁ SÉRTEIKNINGU AF GÖLF. ERSINGU ÞAKS OG ÚTVEGGJA VED REIMSTYKKI OG FÖTSTYKKI SJÁ SNIÐMYNDR. GLUGGAR SKULU BASTIR Í ÖRND MEÐ LÖMKÍTÍ AÐ ÖÐRU LEYTI VÍSAR Í SÉRTEIKNINGAR.

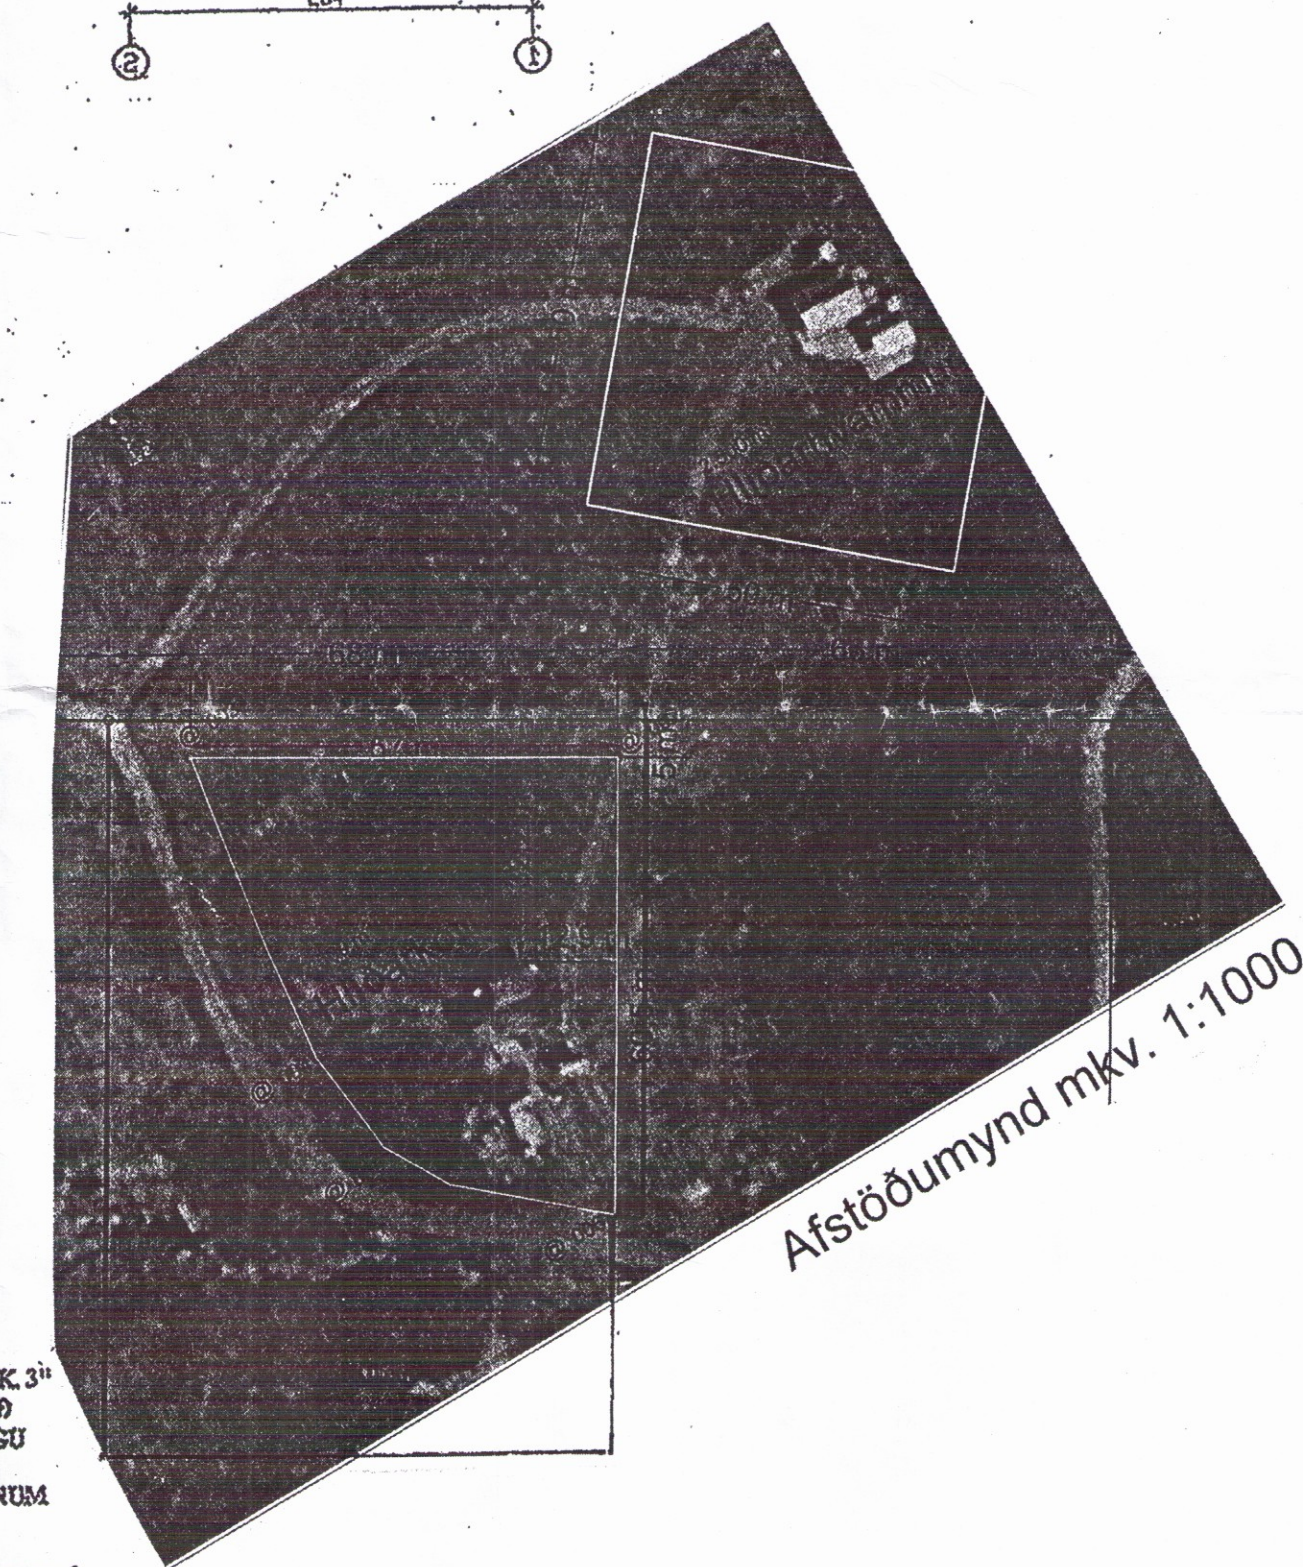

Afstöðubmynd m.kv. 1:1000

FRÍSTUNDAHÚS,
HLÍÐARKOT, Í LANDI HLÍÐAR,
HRUNAMANNAREPPI
ÁRNESSTYSLU

REYNDARTEIKNING
EIG. HREFNA ÓLAFÍA ARNKELSDÓTTIR
KT.311245-4819
ÚTLIT, GUNNMÝND OG SNIÐ MKV. 1:50
UPPMÆLT: KRISTJÁN SMITH GSM 699-2302
Jóhannes Pétursson 010448-3959 S - 567-5107
Sigurður Sigurðsson 021146-2349 S - 566-6613
johp@isholf.is

2897