BURÐARVIRKI: Undirstöður, grunnmynd 1:50

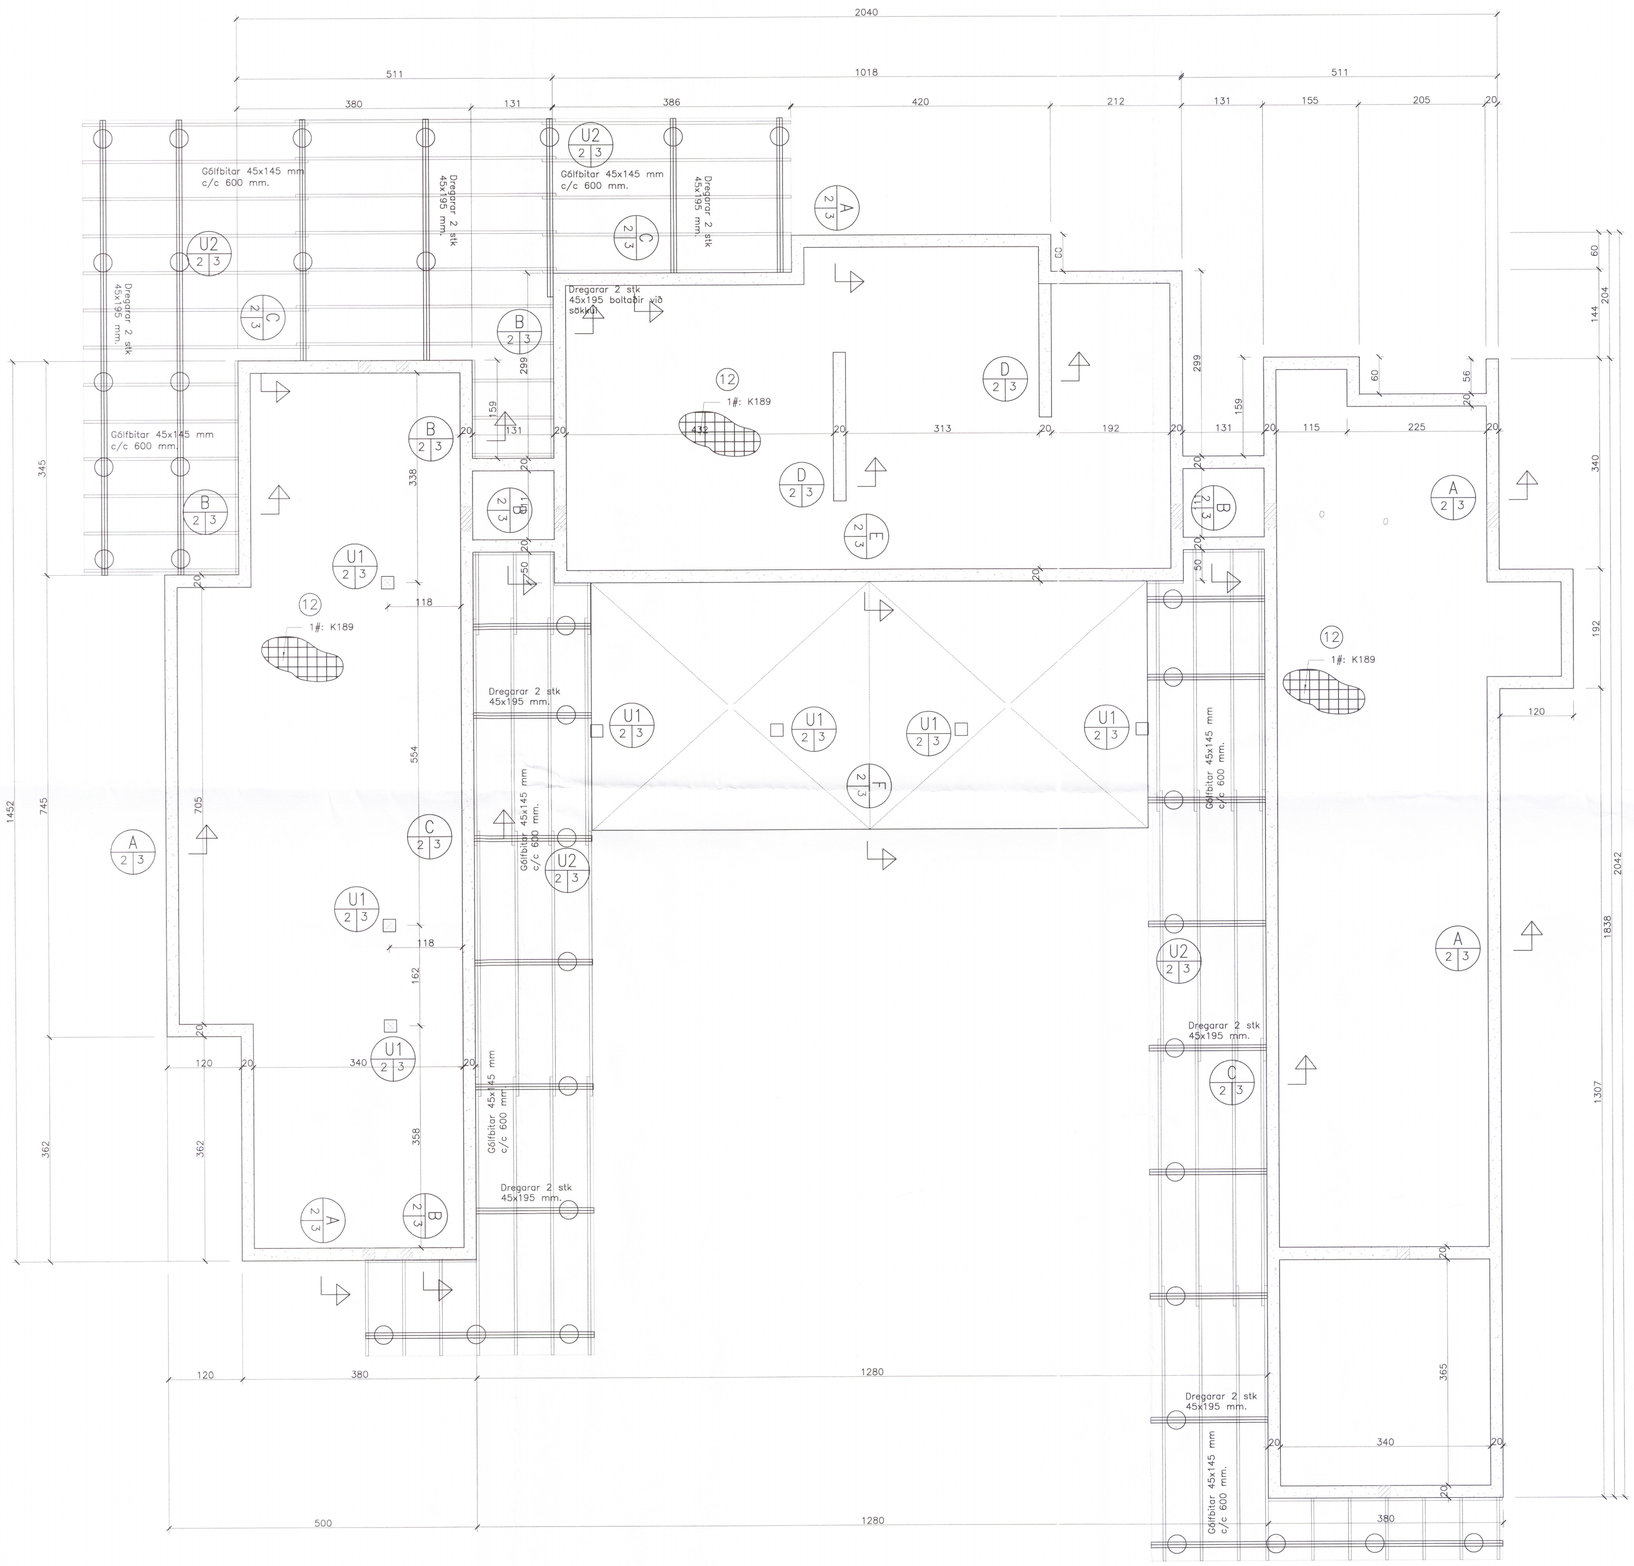

Umhverfis- og tæknisvið Uppsveita
Yfirfarið
18. sep. 2017
Byggingarfulltrúi

Breytingar:
–

TÓV

TEIKNISTOFAN ÓÐINSTORGI, VERKFRÆÐISTOFA ehf.

Óðinsgötu 7
101 Reykjavík
Netfang: gusti@to.is
Sími: 510 2210

Verkefni: SKÁLABREKKUGATA 21, SUMARHÚS

Heiti: BURÐARVIRKI: Undirstöður, grunnmynd

Hönnun: VÍFILL ODDSSON kt. 101237-3629 — VERKFRÆÐINGUR FVFÍ – FRV
GÚSTAF VÍFILSSON kt. 231163-5069 — VERKFRÆÐINGUR FVFÍ
KRISTJÁN S. GUÐMUNDSSON kt. 070254-5819 — VERKFRÆÐINGUR FVFÍ

Áritun aðalhönnuðar: 2902 Sig.

M. 1:50
R. G.V.
T. S.G.
Dags. Jan. 2017. Nr. 1620-1-2.