

SKÝRINGAR:

ALMENNT:

Pípustærðir eru í mm, hæðatölur (kótar) í m, en önnur ónefnd mál í cm.
 Stærðir á pípum er innra þvermál.
 Uppgefnar hæðartölur (kótar) á lögnum eru í rennslisbotni (þ.e. innri botn rörs.).
 Efni, frágangur og öll vinna skal vera í samræmi við holræsareglugerð og íslenskan staðal IST 65 um frárennslislagnir.
 Sérstaklega skal hér nefnt að 15 cm undir og kringum allar lagnir skal vera steinalaus sandur.
 Til hlíðar við og ofan við jarðvatnslagnir komi drenmöl (þ.e. steinastærð 0.5–2.5 cm sjávarnúið ef notuð eru plaströr). Sé um kjallara að ræða skal nota vatnshleypta grús upp undir yfirborð.

PÍPUR Í GRUNNI:

- Táknar skóplögn
- Táknar regnvatnslögn, pökkuð
- Táknar jarðvatnslögn, örþokkuð
- Táknar siturlögn frá rotþró, göt á lögnum snúi niður

EFNI Í PÍPUR.



- ST Táknar steinsteyptar pípur (múffa fyrir gúmmíhringi eða hamp og múrlögum).
 P/PL Táknar plastpípur (PVC, PEH eða úr öðrum viðurkenndum efnum).

TÁKN Á TÆKJUM:

STN	(Stofn) Táknar frárennslistofn.
EV	Táknar eldhúsvask.
SV	Táknar skolvask (ræstivask).
UV	Táknar upphvottavél.
PV	Táknar þvottavél.
HL	Táknar handlaug.
BK	Táknar baðker.
STB	Táknar sturtubotn.
BI	Táknar skolskál.
VS()	Táknar vatnssalerni (s) s-vatnslás, (p) p-vatnslás, (v) v-veggengt.
GN	Táknar gólfníðurfall.
GNH	Táknar gólfníðurfall með hlíðarinnátengingu.
ÚT	Táknar útloftun af stofni.
ÞN	Táknar þakniðurfall.
SN	Táknar svalaniðurfall.
NF	Táknar niðurfall með 20x20 cm göturist. í ø250 mm niðurfallsröri með innátengingu 20 cm yfir rörbotni til að mynda sandfang. Botn í brunni skal vera steyptur.

SKÓLP:

Fyrir skólp skal koma hefðbundin rotþró fyrir allt frárennsli að undanskildum handlaugum, sturtum og heitum potti. Það skal fara í púkk með rauðamöl í botninn.

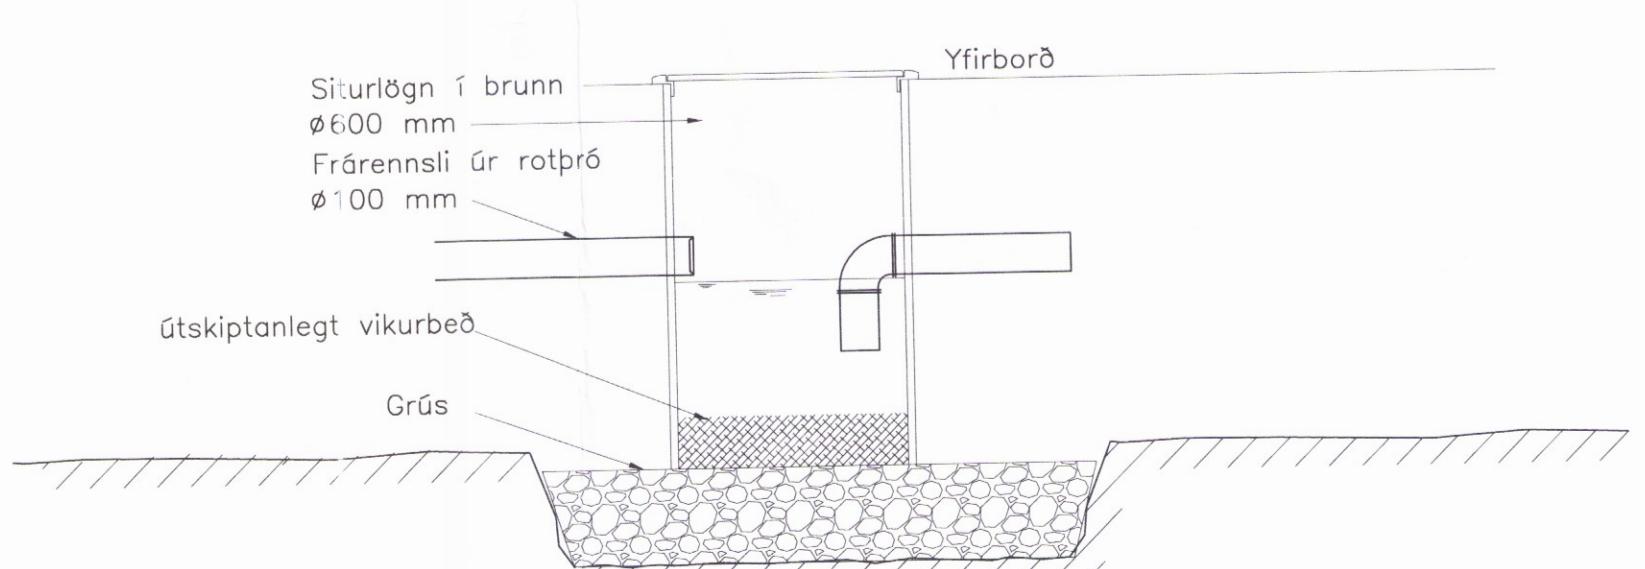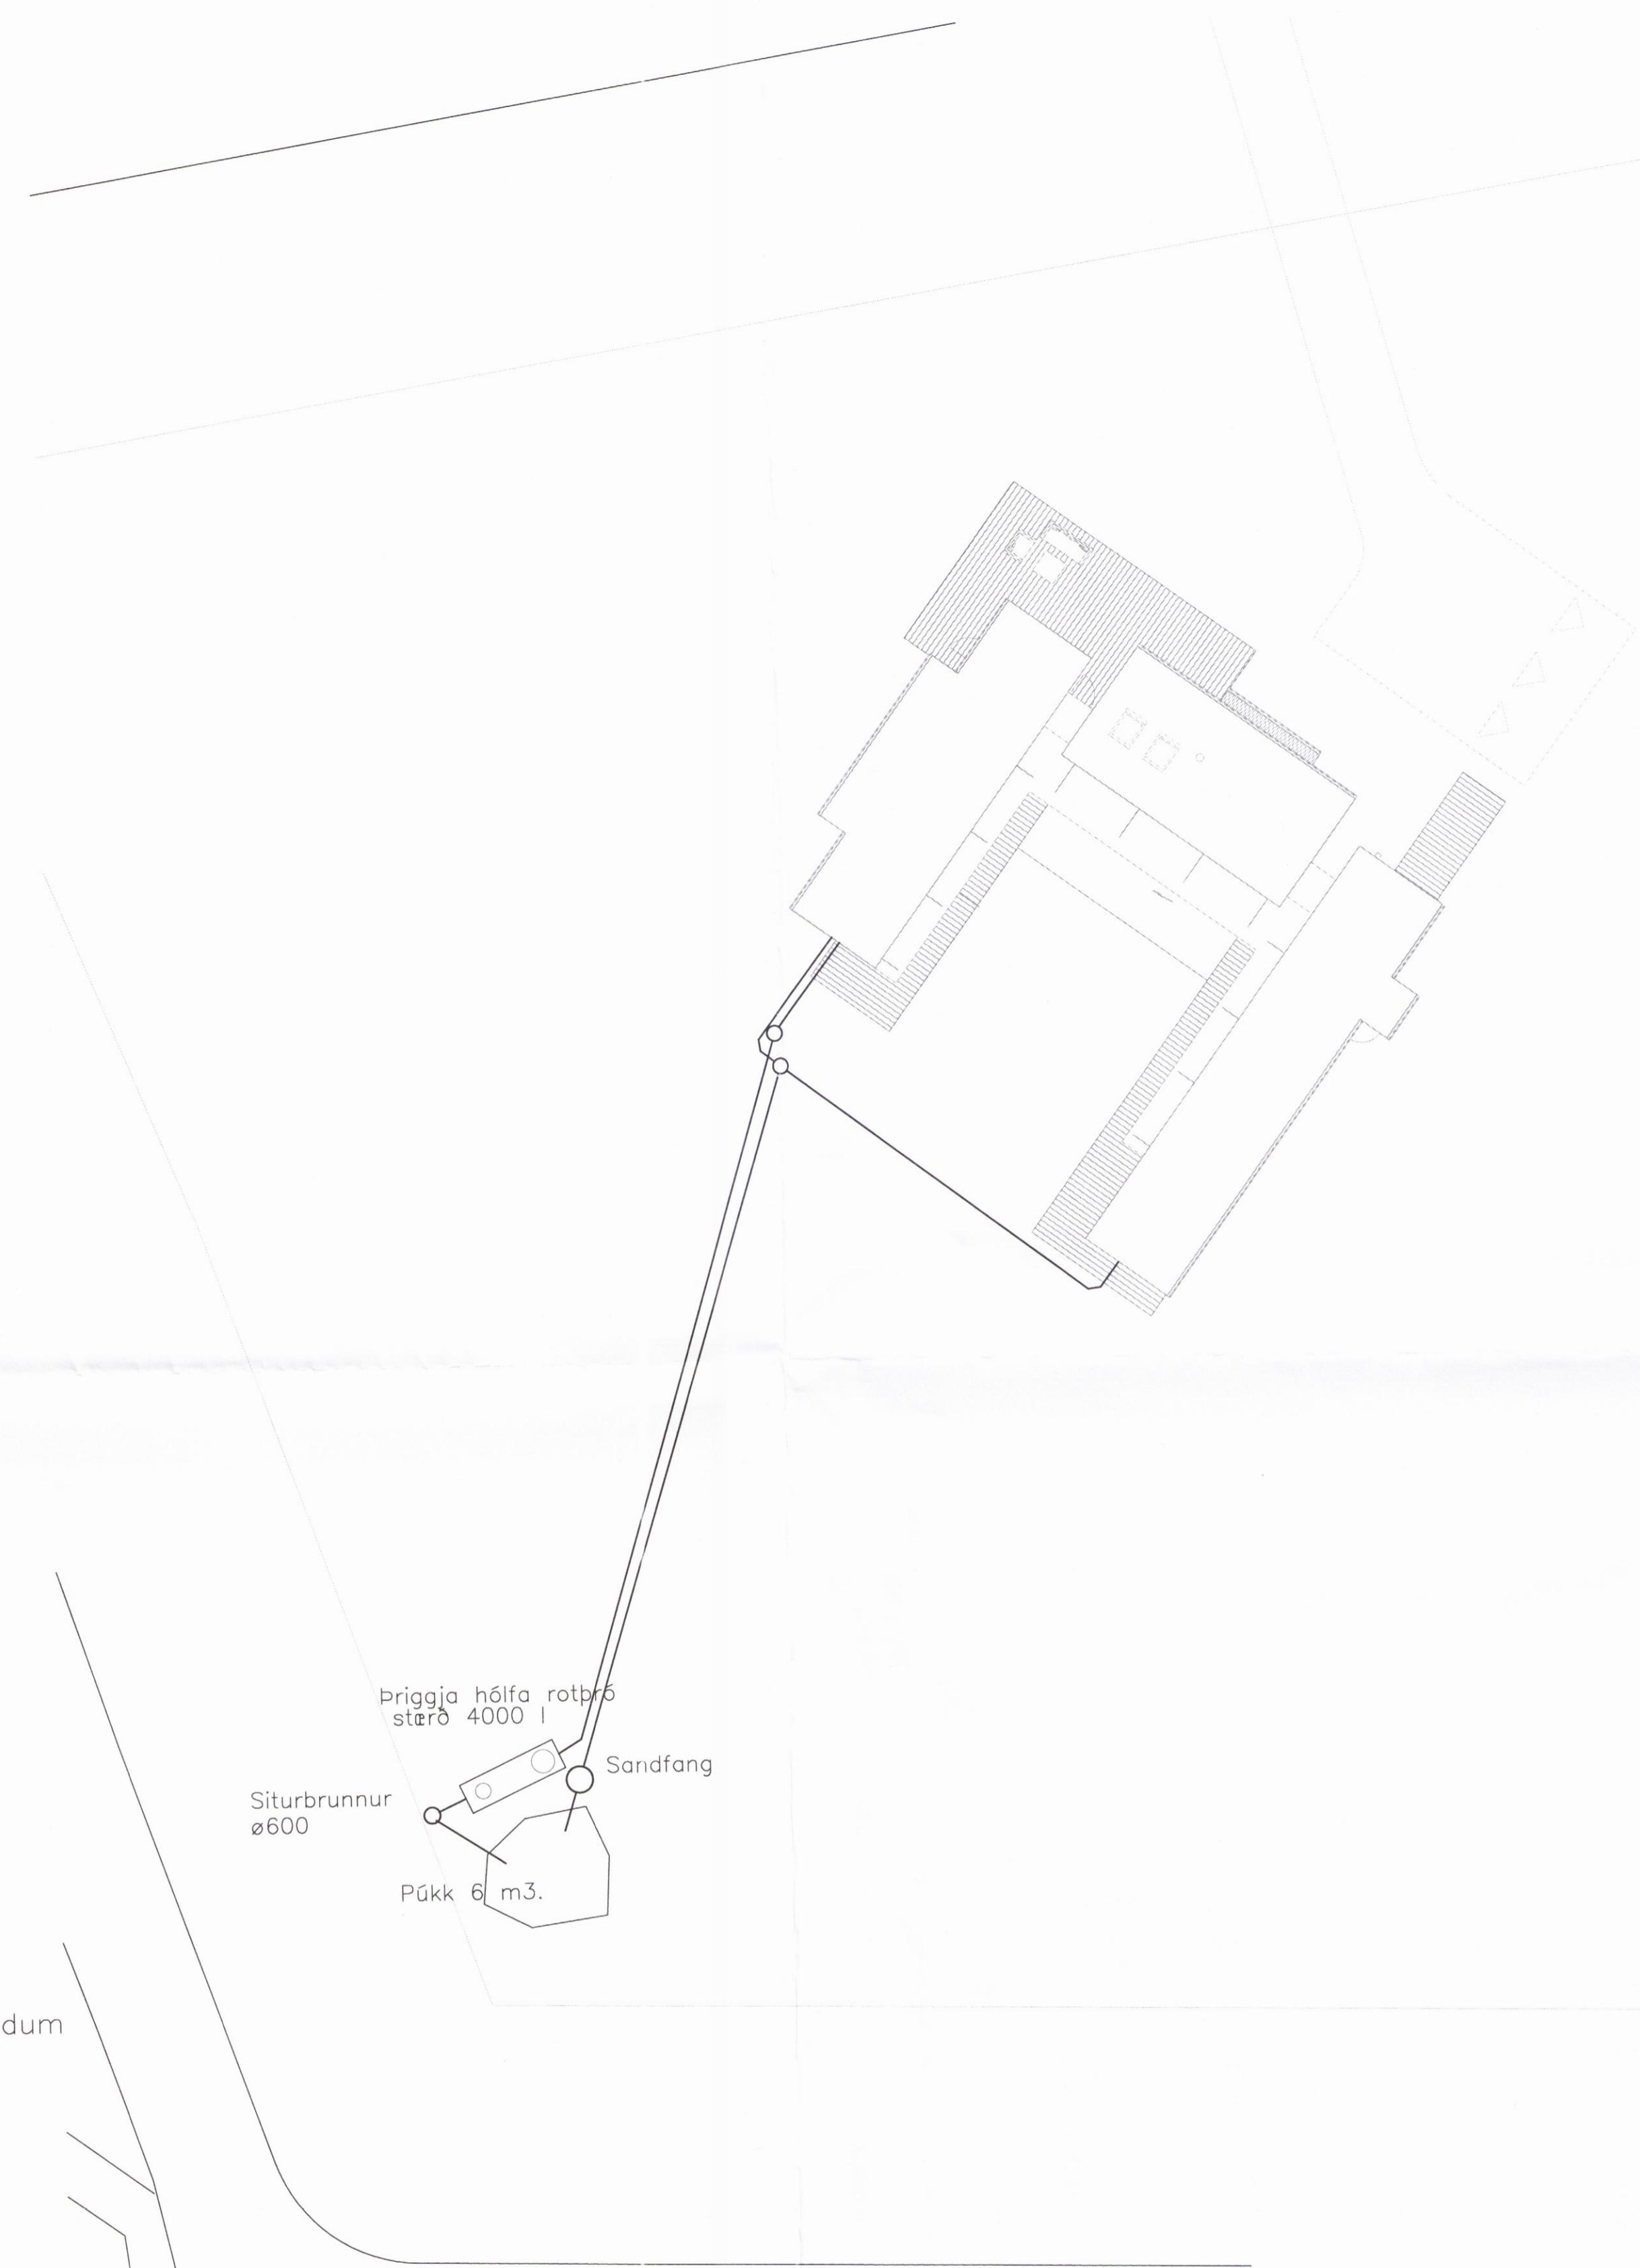

Umhverfis- og teknisvið Uppsveita
Yfirlíði
 18. sep. 2017

 Byggingarfulltrúi

Breytingar:
 —

TÓV
 TEKNISTOFAN ÖÐINSTORGÍ,
 VERKFRÆÐISTOFA ehf.
 Óþingeyru 7
 101 Reykjavík
 Netfang: gusti@to.is
 Sími: 510 2210

Verkefni: SKÁLABREKKUCATA 21, SUMARHÚS
 Heiti: FRÁRENNSLI: Afstöðumynd og skýringar

Hönnun: VÍFILL ODDSSON
 kt. 101237-3629
 GÜSTAV J. LILSSON
 kt. 101265-5069
 KRISTJÁN S. GUDMUNDSSON
 kt. 070254-5819

VERKFRAÐINGUR
 FVTI – FRV
 VERKFRAÐINGUR
 FVTI
 VERKFRAÐINGUR
 FVTI

Aritun aðalhönnuðar: **2910** 

M. 1:200
 R. G.V.
 T. S.G.
 Dags. Jan. 2017. Nr. 1620-2-1.