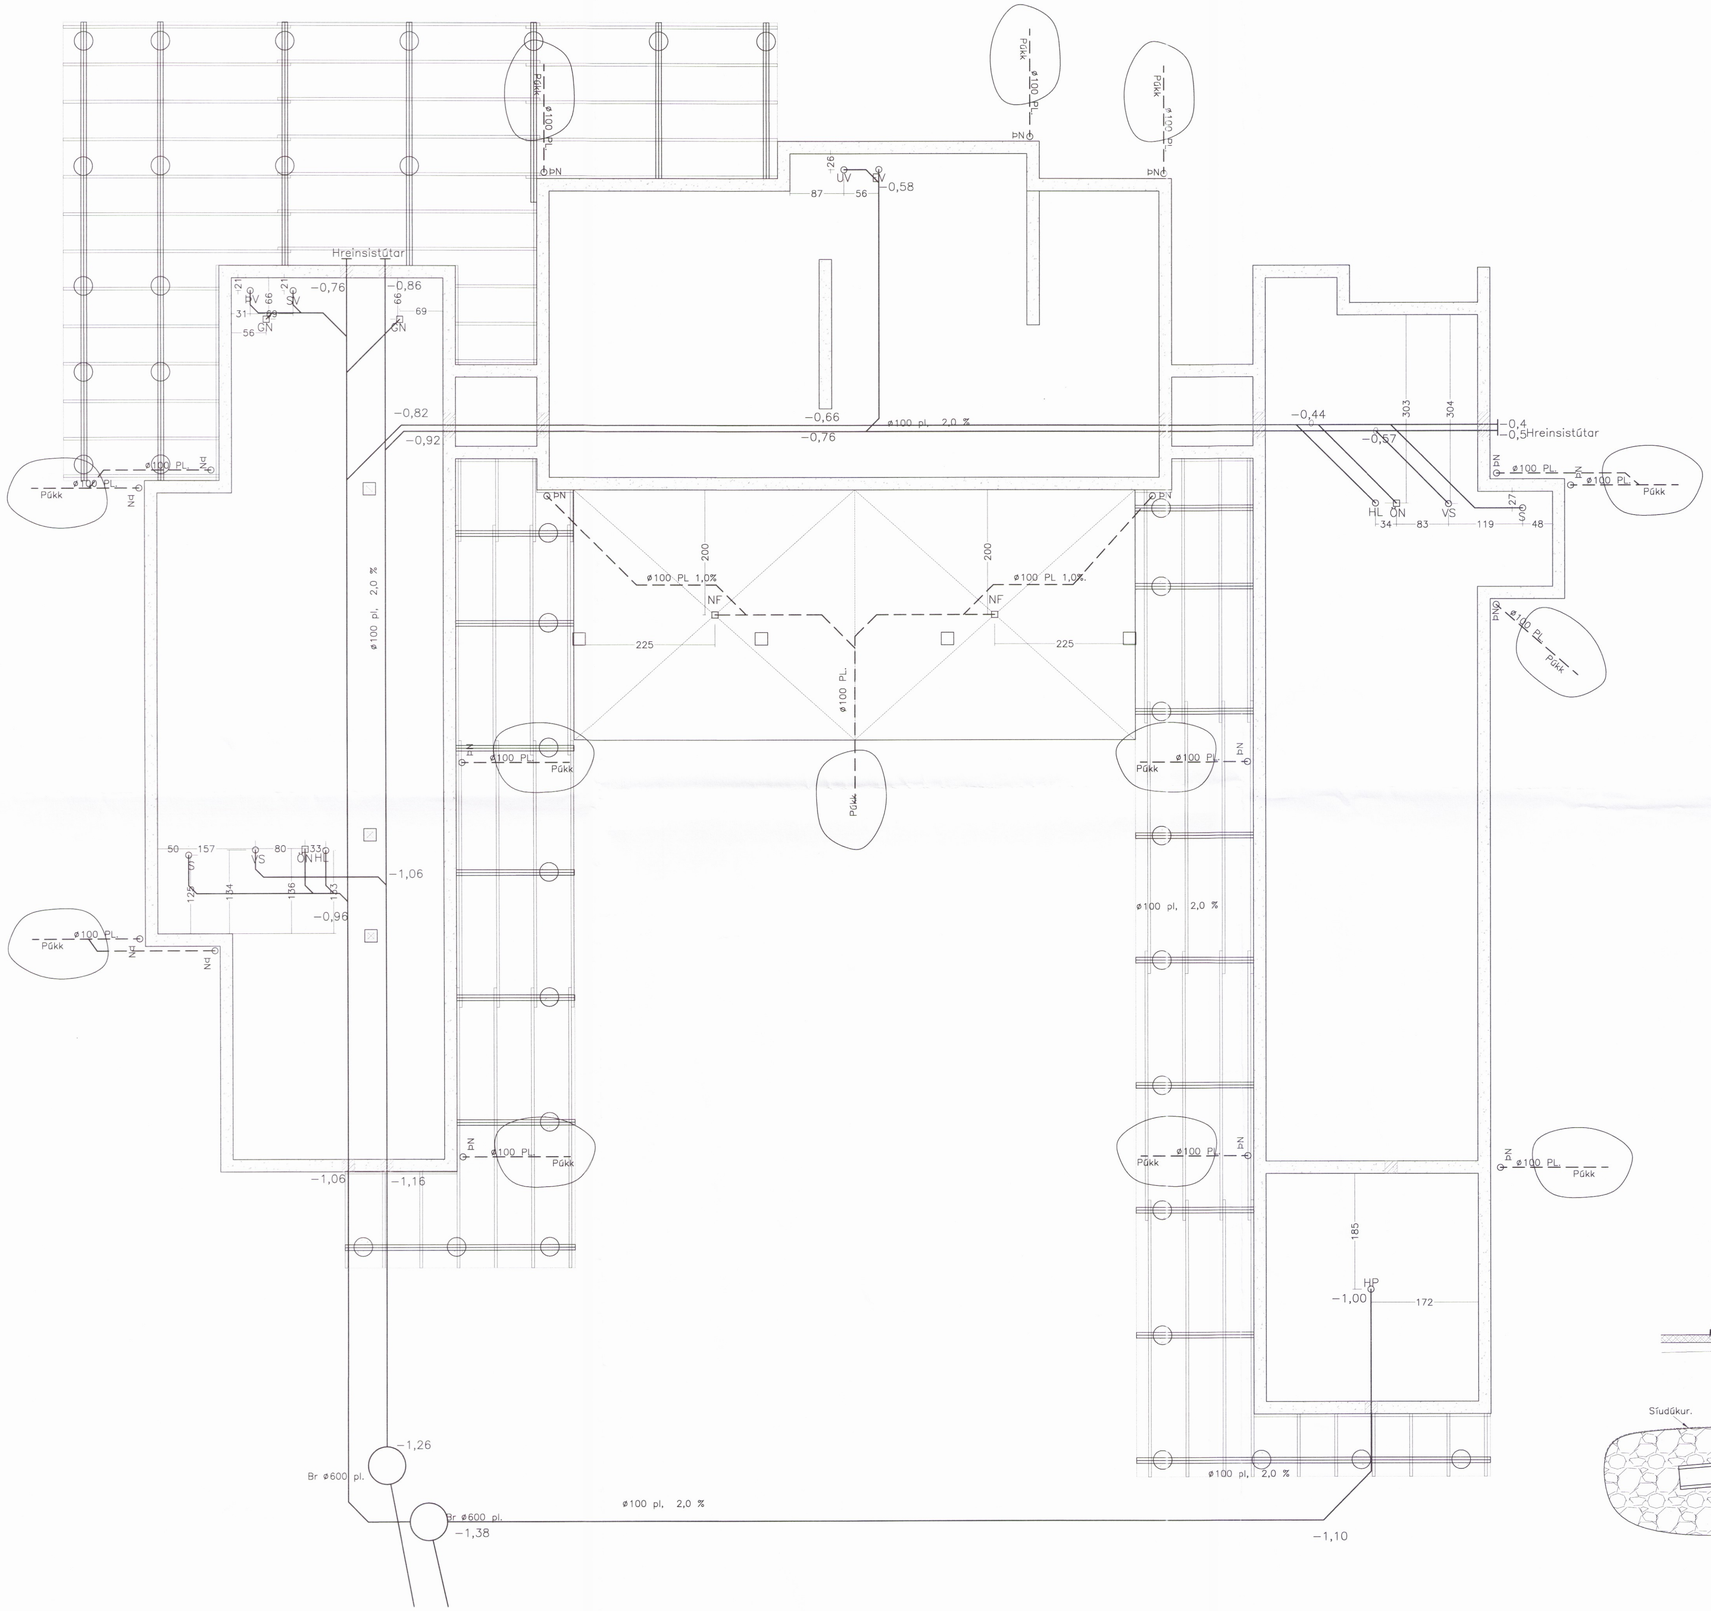

Sérmynd af þakniðurfalli í jörð. 1:20.

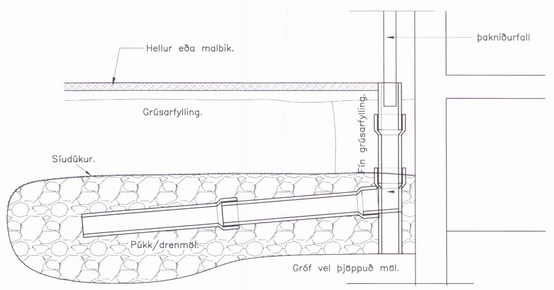

Umhverfis- og tæknisvið Uppsveita
Yfirfarið
18. sep. 2017
Byggingarfulltrúi

Breytingar:
–

TÓV
TEIKNISTOFAN ÓÐINSTORGI, VERKFRÆÐISTOFA ehf.
Óðinsgötu 7
101 Reykjavík
Netfang: gusti@to.is
Sími: 510 2210

Verkefni: SKÁLABREKKUGATA 21, SUMARHÚS

Heiti: FRÁRENNSLI: Grunnmynd hæðar

Hönnun: VÍFILL ODDSSON kt. 101237-3629 VERKFRÆÐINGUR FVFÍ – FRV
GÚSTAF KRISTJÁNSSON kt. 231163-5069 VERKFRÆÐINGUR FVFÍ
KRISTJÁN S. GUÐMUNDSSON kt. 070254-5819 VERKFRÆÐINGUR FVFÍ

Áritun aðalhönnuðar: 2911 Sig. Halldórsson

M. 1:50
R. G.V.
T. S.G.
Dags. jan. 2017. Nr. 1620-2-2.