


**1** Mál burðareiningar veggeiningar  
1 : 20

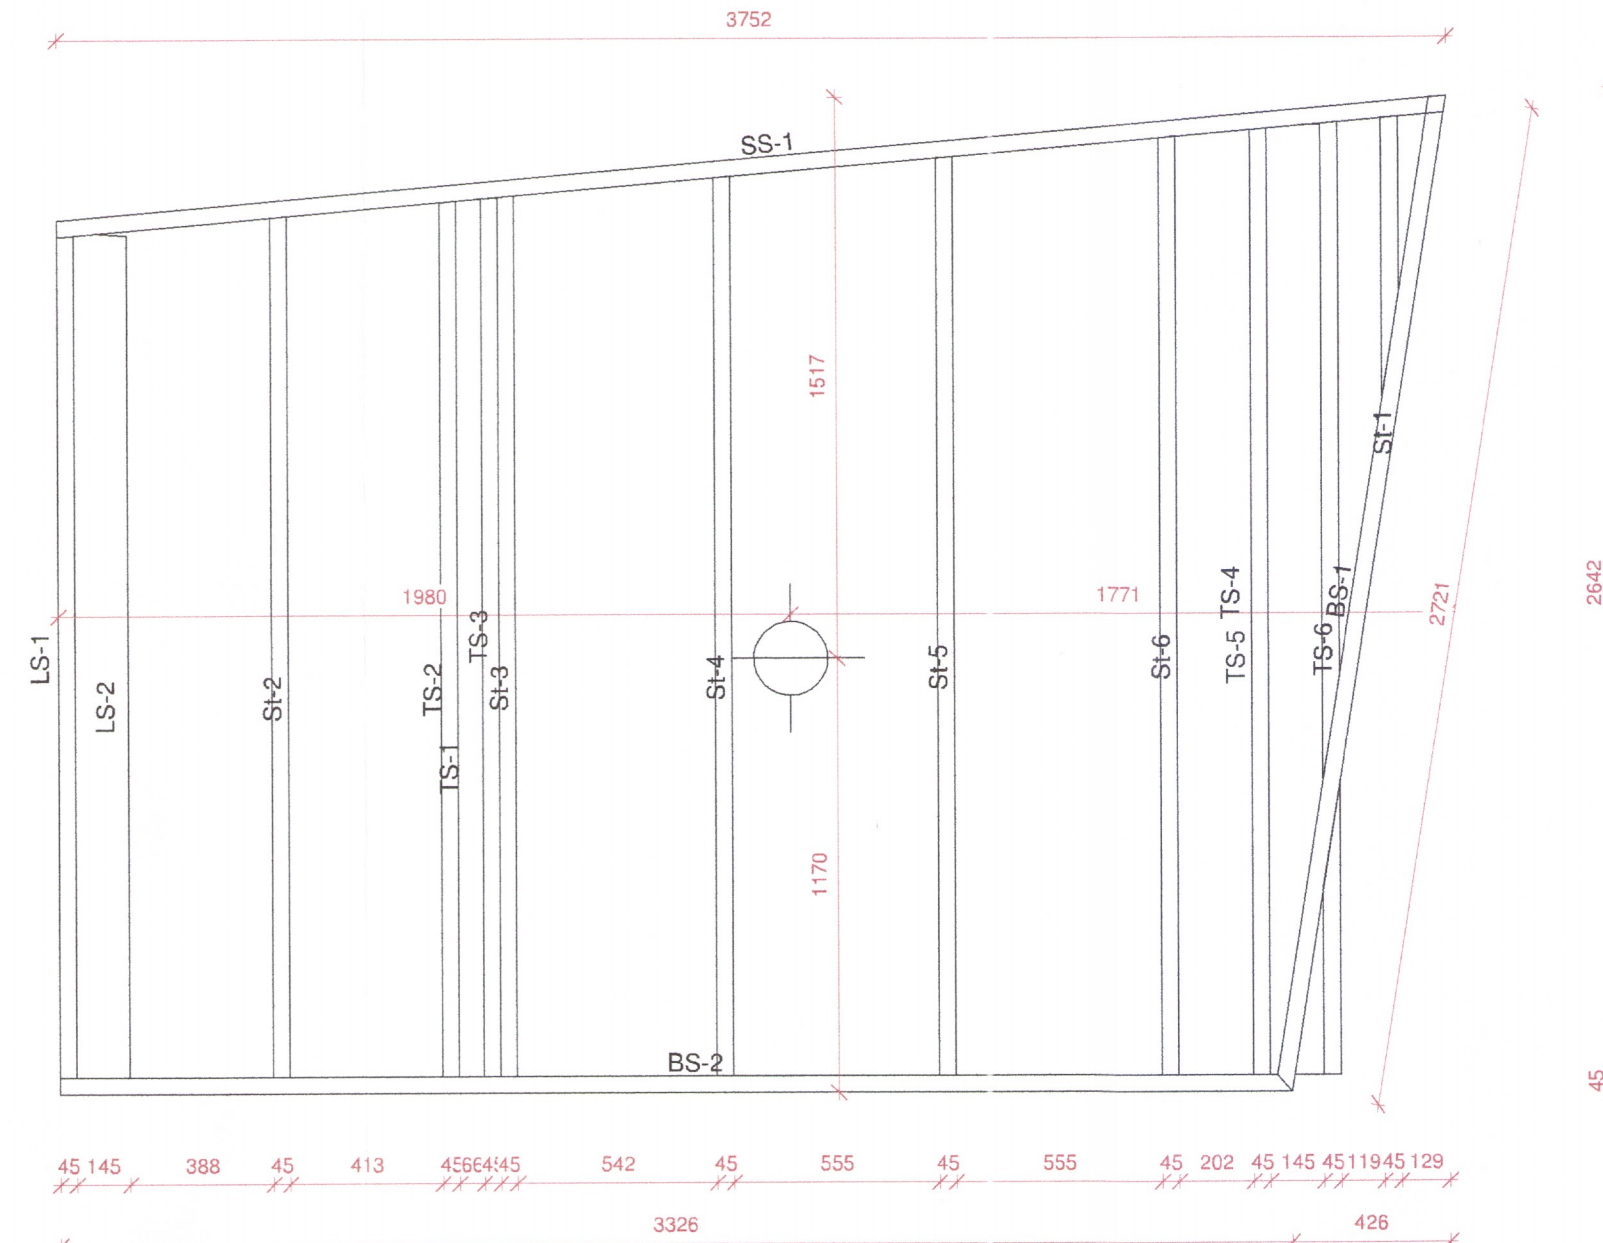

**2** Mál burðareiningar veggeiningar  
1 : 20

EFNISLISTIÍ GRINDARRAMMA				
Framing Member	FM SortMark	Count	Cut Length	Framing Member Mass

Veggrind 2

Botnstykki	BS-1	1	3250	7,13 kg
Endastoð	ES-1	1	2287	5,14 kg
Gat í stoð		1	3205	0,00 kg
L Tengistoð	LS-2	1	2567	5,76 kg
Stoð	St-1	1	2307	5,16 kg
Stoð	St-2	1	2359	5,28 kg
Stoð	St-3	1	2412	5,40 kg
Stoð	St-4	1	2464	5,52 kg
Stoð	St-5	1	2517	5,64 kg

9

45,05 kg


EFNISLISTIÍ GRINDARRAMMA				
Framing Member	FM SortMark	Count	Cut Length	Framing Member Mass

Veggrind 4

Botnstykki	BS-1	1	2721	6,11 kg
Botnstykki	BS-2	1	3326	7,80 kg
L Tengistoð	LS-1	1	2273	5,11 kg
L Tengistoð	LS-2	1	2279	5,14 kg
Sillustykki	SS-1	1	3770	8,83 kg
Stoð	St-1	1	756	2,93 kg
Stoð	St-2	1	2323	5,23 kg
Stoð	St-3	1	2377	5,35 kg
Stoð	St-4	1	2428	5,47 kg
Stoð	St-5	1	2481	5,59 kg
Stoð	St-6	1	2533	5,71 kg
T Tengistoð	TS-1	1	2363	5,32 kg
T Tengistoð	TS-2	1	2368	2,43 kg
T Tengistoð	TS-3	1	2373	5,34 kg
T Tengistoð	TS-4	1	2555	5,76 kg
T Tengistoð	TS-5	1	2563	5,78 kg
T Tengistoð	TS-6	1	2571	5,29 kg

17

93,22 kg

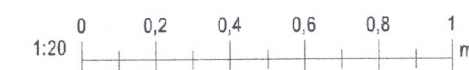

Blaðastærð: A2

2915-19

Útg.	Dags.	Skýring	Br.af.
<b>Al-Hönnun ehf</b>			
Stíllholt 16-18 - 300 - Akranes GSM: 862-9933 - H: 431-3445 Kt: 650700-2440 runolfursig@simmet.is -			
Verkefni: <b>SMÁHÝSI</b>			
Heimilisfang: HESTHEIMAR Í ÁSAHREPP			
Verktengund: NYBYGGING SMÁHÝSI Mhl 11 og 12			
Landnúmer:	L212134	Staðgreinir:	8610-2-00032140
<b>BURÐARÞOL</b>			
<b>VEGGRINDUR 2 OG 4</b>			
Hannað af:	RPS	Matshluti:	
Teiknað af:	RPS	Mælikvarði:	1 : 20
Yfirfarið af:		Dagsetning:	03.03.2019
Samþykkt:		<i>Rannveig Þ. Sig.</i> Kt: 090157-2489	
<b>19-113</b>	- A	<b>205</b>	
Verknúmer	Svæði	Áfangi	Ábygð
Númer	Útgáf		
HÖNNUÐUR ÁSKILUR SÉR ALLAN RÉTT Á TEIKNINGUM - FJÓLFÖLDUN ER HÁB SKRIFLEGGU SAMÞYKKT			