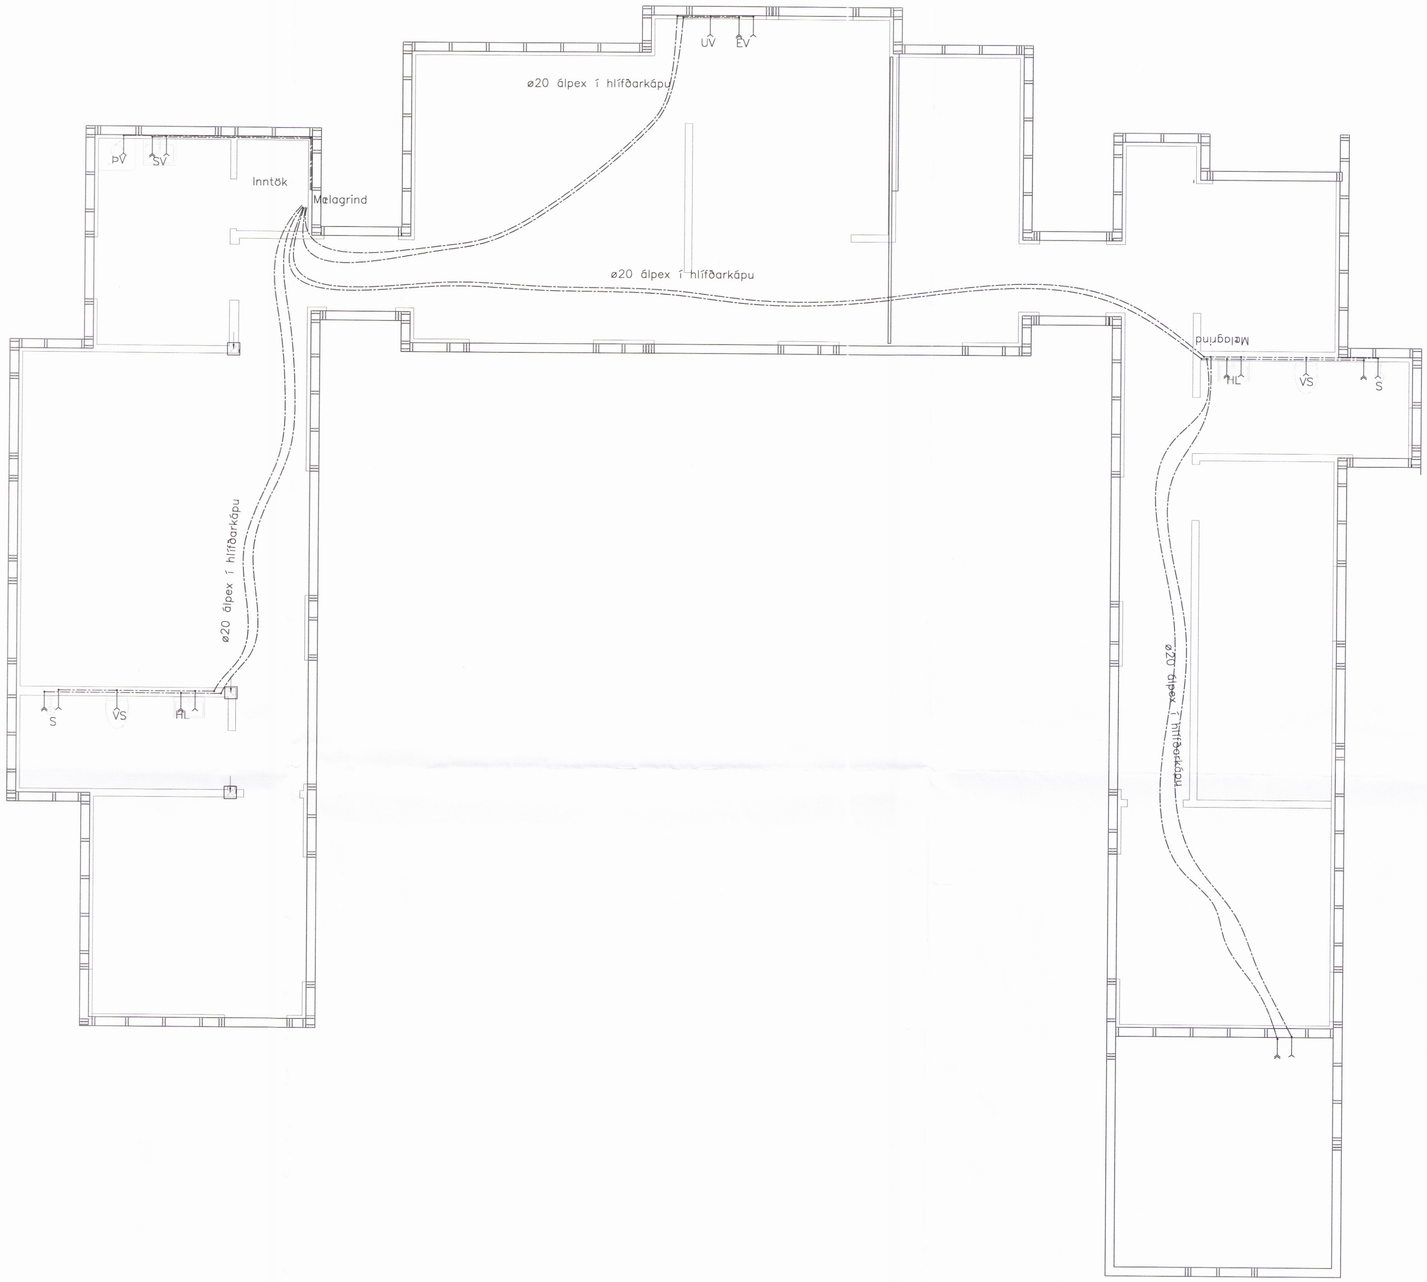

Umhverfis- og tæknisvið Uppsveita
Yfirfarið
18. sep. 2017
Byggingarfulltrúi

Breytingar:
–

TÓV

TEIKNISTOFAN ÓÐINSTORGI,
VERKFRÆÐISTOFA ehf.

Óðinsgötu 7
101 Reykjavík
Netfang: gusti@to.is
Sími: 510 2210

Verkefni: SKÁLABREKKUGATA 21, SUMARHÚS

Heiti: NEYSLUVATN:

Hönnun:	VÍFILL ODDSSON kt. 101237–3629	VERKFRÆÐINGUR FVFÍ – FRV
	GÚSTAF VÉLSSON kt. 231163–5069	VERKFRÆÐINGUR FVFÍ
	KRISTJÁN S. GUÐMUNDSSON kt. 070254–5819	VERKFRÆÐINGUR FVFÍ

Áritun aðalhönnuðar: 2915 Sig. [illegible]

M. 1:50
R. G.V.
T. S.G.
Dags. Jan. 2017. Nr. 1620–4–2.