


1 3D ásýnd burðargrinda

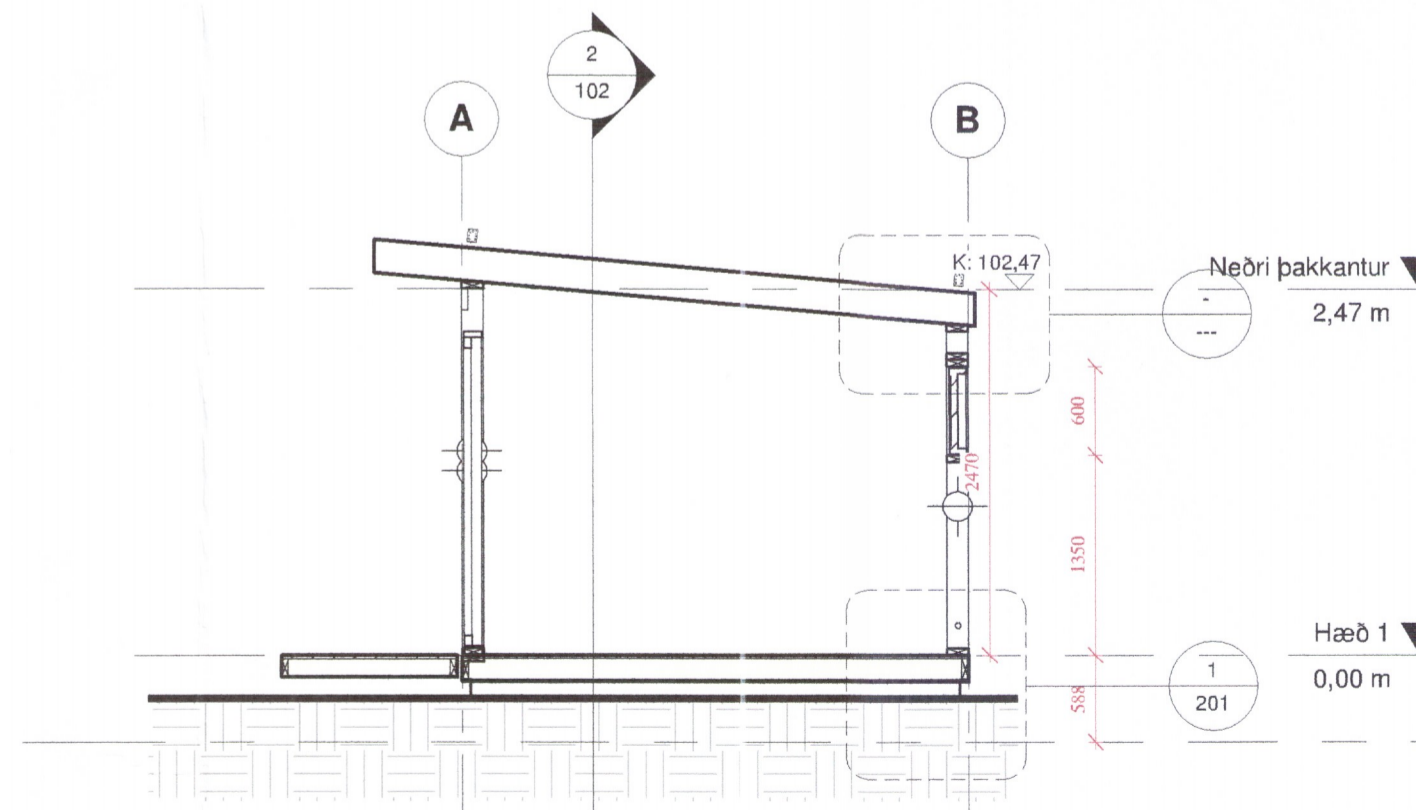

2 ÞVERSKURÐUR SÉRUPPDRÁTTUR
 1 : 50

2918-19

Útg.	Dags.	Skýring	Br.af:
Al-Hönnun ehf			
Stílholt 16-18 - 300 - Akranes GSM: 862-9933 - H: 431-3445 Kt: 650700-2440 runolfursig@simnet.is			
Verkefni: SMÁHÝSI			
Heimilisfang: HESTHEIMAR Í ÁSAHREPP			
Verkefngund: NYBYGGING SMÁHÝSI Mhl 11 og 12			
Landnúmer:	L212134	Staðgreinir:	8610-2-00032140
BURÐARPÓL			
ÁSÝND OG SKURÐUR			
Sökkull ▼ -0,59 m			
Hannað af:	RPS	Matshluti:	
Teiknað af:	RPS	Mælikvarði:	1 : 50
Yfirfarið af:		Dagsetning:	03.03.2019
Samþykkt:	<i>Rannveig J. S.</i>		Kt: 090157-2489
19-113	-	-	202
Verknúmer	Svæði	Áfangi	Ábyrgð
Númer	Útgáf		
HÖNNUNUR ÁSKILUR SÉR ALLAN RÉTT Á TEIKNINGUM - FJÓLFOLDUN ER HÁÐ SKRIFLEGGU SAMÞYKKT			