




Umhverfis- og tæknisvið Uppsveita
Samþykkt
 23. ágú. 2017
Byggingarfulltrúi
 Byggingarfulltrúi

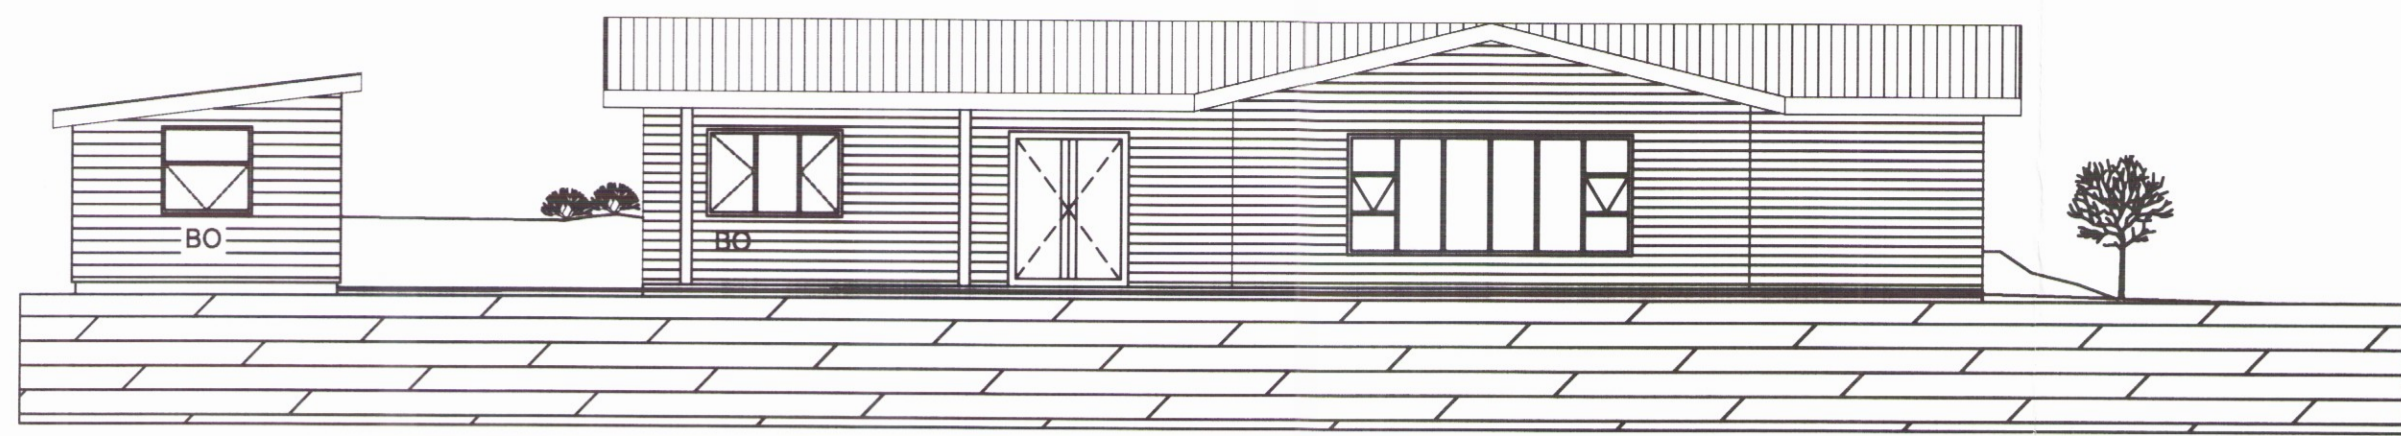


útlit suður

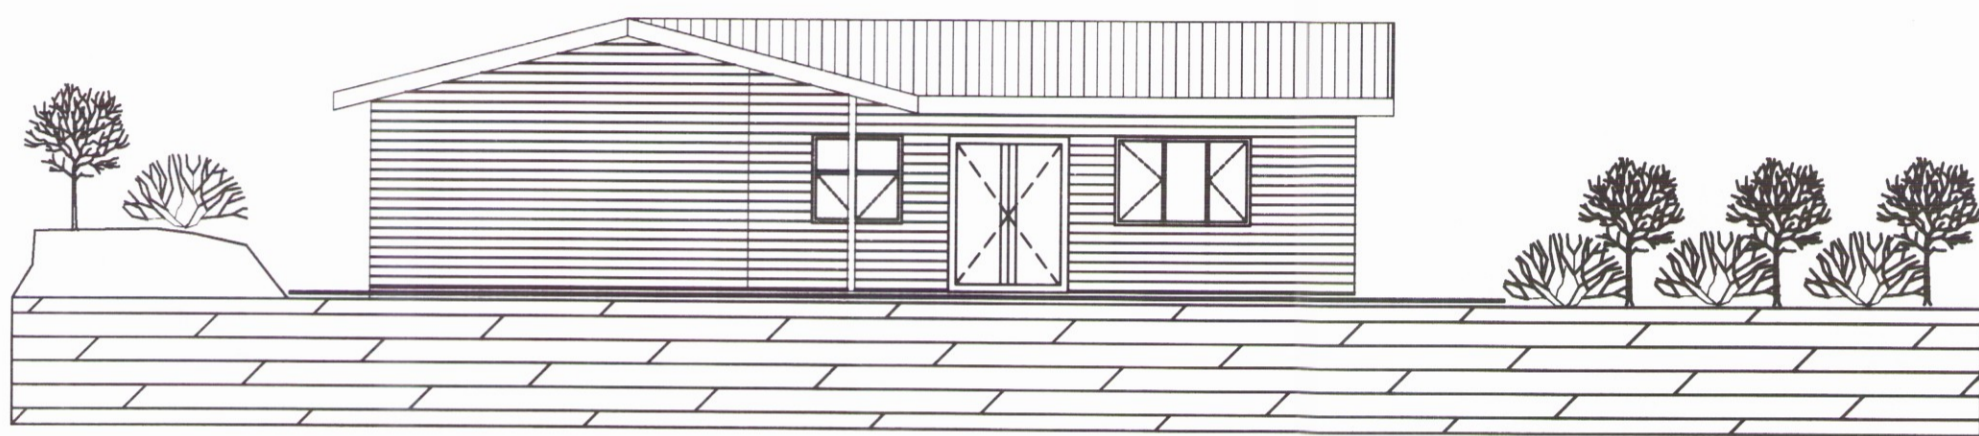


útlit vestur

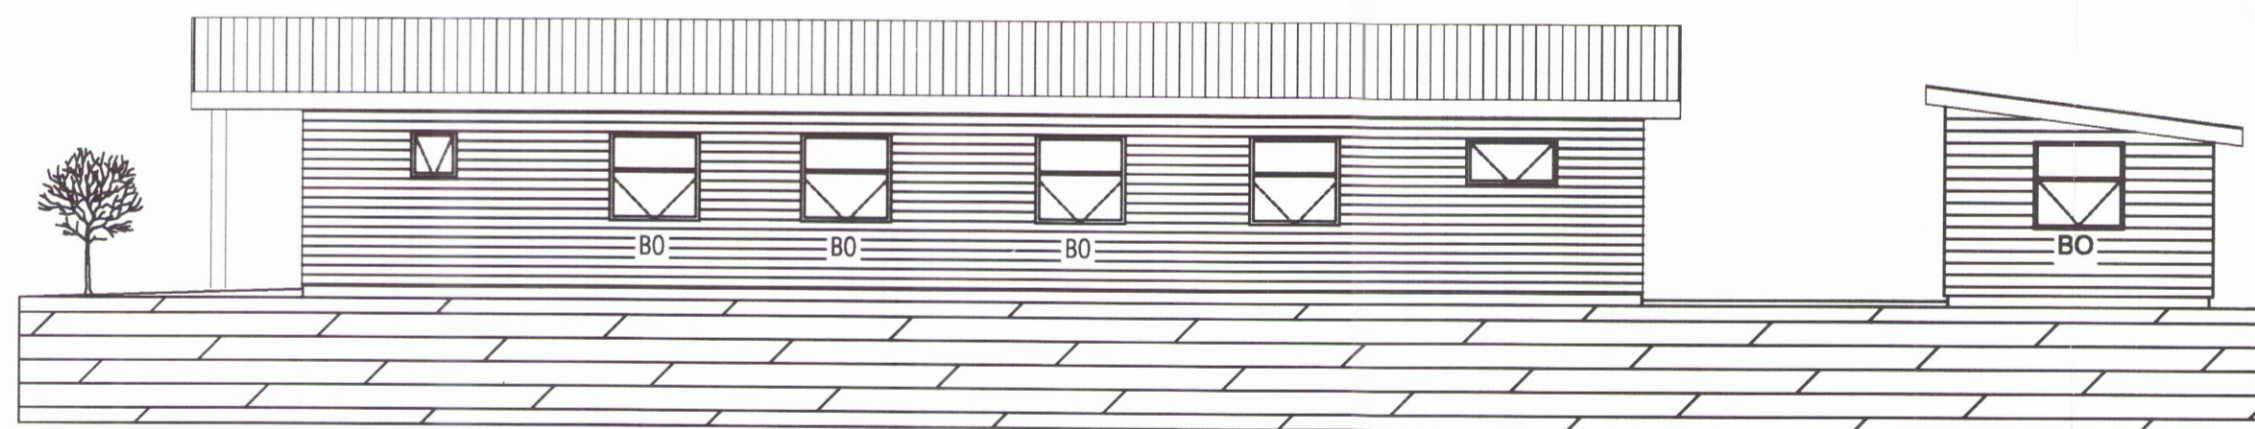


útlit norður

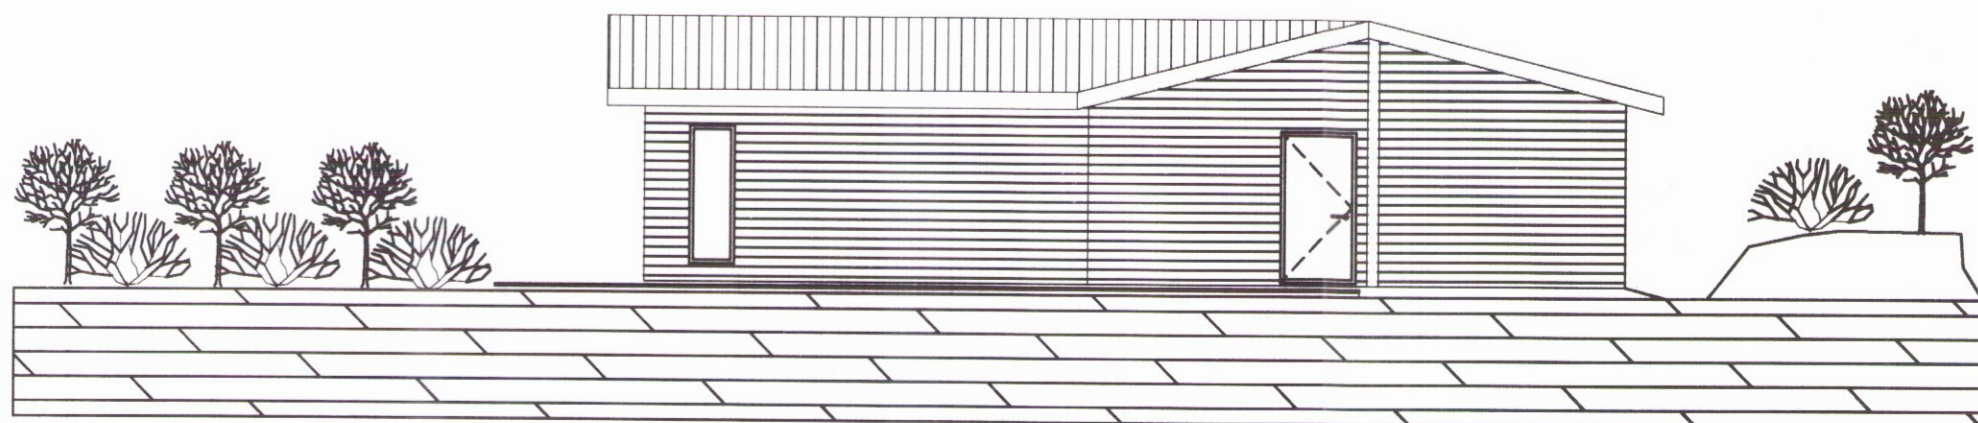


útlit austur

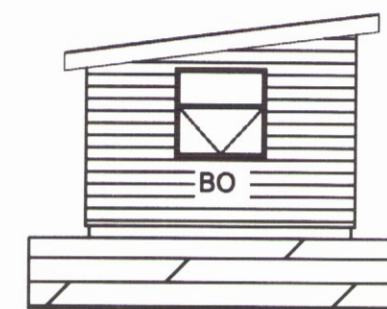


útlit suður

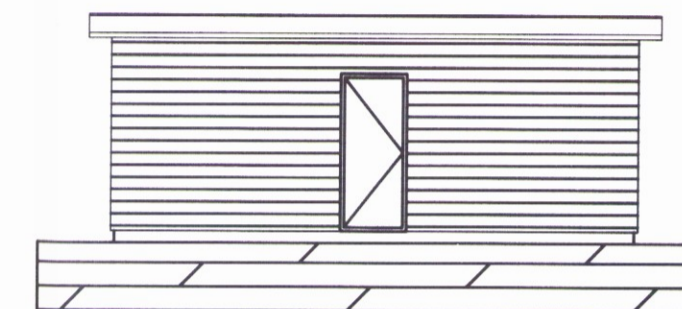

útlit vestur

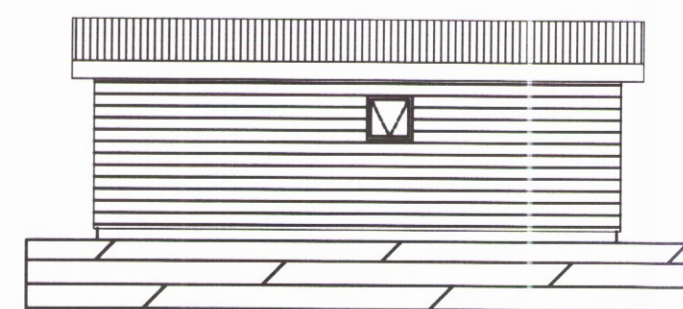

útlit austur

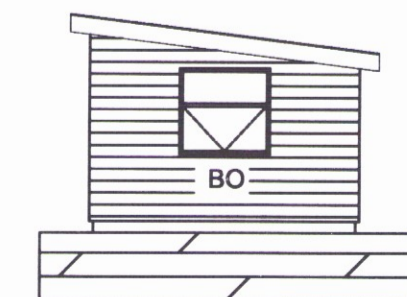

útlit norður

TAKN

- GN = Gólmíðurfali
- PN = Þakníðurfali
- LR = Loftþræsing
- VLR = Vélknúin loftþræsing
- PK = Póstkassi
- NL = Neyðarkjós
- BO = Björgunarop
- R = Reykskynjari
- HSL = Handslökkvitæki

- = Bilastæði
- = Bilastæði fyrir fallaða
- = Brunaslanga
- = Merktur útgangur

Brunamerkingar

- E160
- E190
- A-E160
- A-E120
- RE160
- RE120
- A-REIM 120

- HURDIR**
- E-CS30
- EI-CS30
- EI-CS60

- GLUGGAR**
- E30

ENDURSKODUN	DAGS.	TEIKN.
h.		
d.		
t.		
a.		
d.		
c.		
b.		
a.		
VERKKAUPI	KENNITALA	
VERKHEITI	Kíðhólsbraut 25, Grímsnesi	
EFNI	Útlit	
	VERK NÚMÉR	03-17
	STADGREINIR	
	TEIKNAD AF	ÓpÓ
	BLAD NÚMÉR	
	MKV:	1:100
ÓSKAR ÞÓR ÓSKARSSON	DAGS. ÚTGAFU	KT. ÚTG.
KT. 190964-3889	03.03.2017	190964-3889
REYKJAVEG 74		
270 MOSFELLSSÍÐE		
HANNAÐ AF		
Óskar Þór Óskarsson		
ÚTGEFID		