



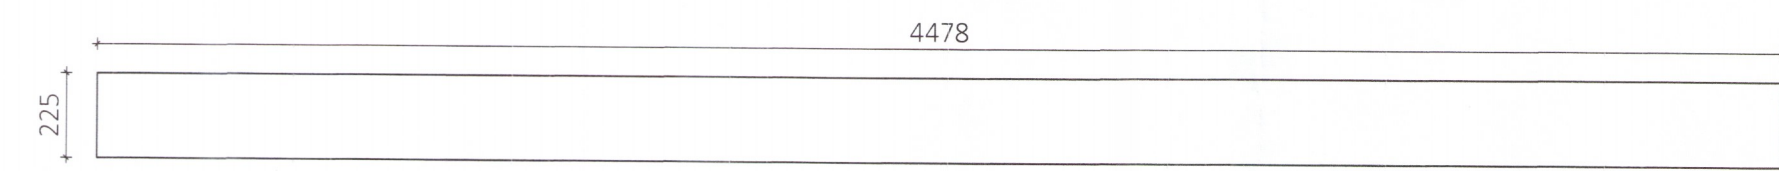


LB1 90x225 Mkv.: 1:20
 Samtals 3 stk

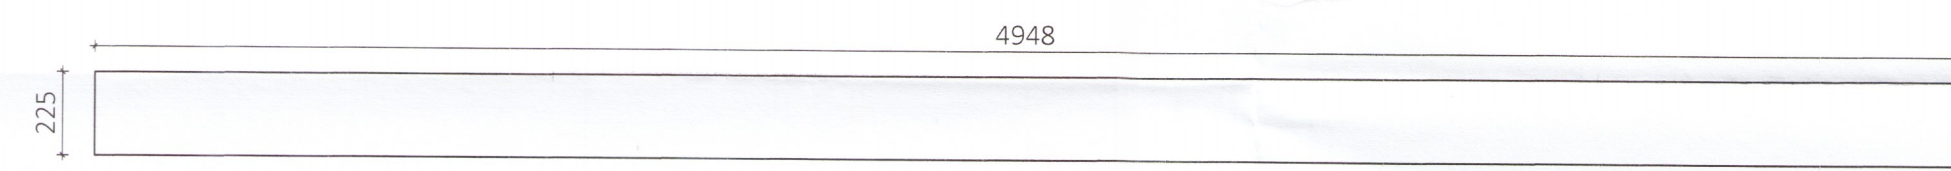


LB2 90x225 Mkv.: 1:20
 Samtals 4 stk




LB3 90x225 Mkv.: 1:20
 Samtals 4 stk

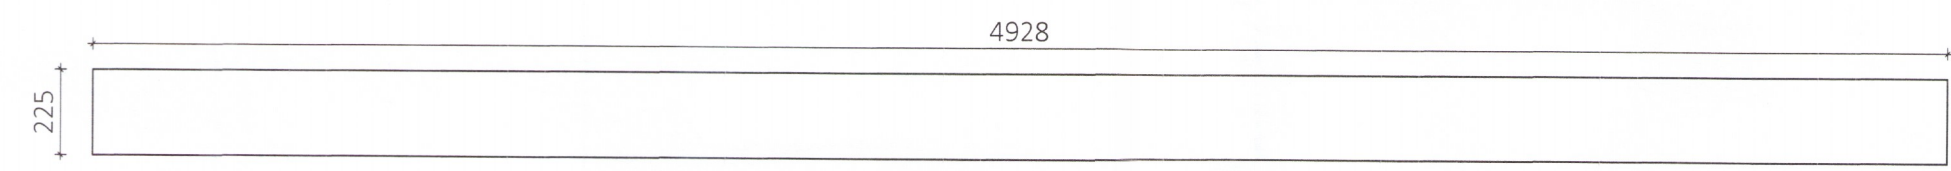


LB4 90x225 Mkv.: 1:20
 Samtals 1 stk

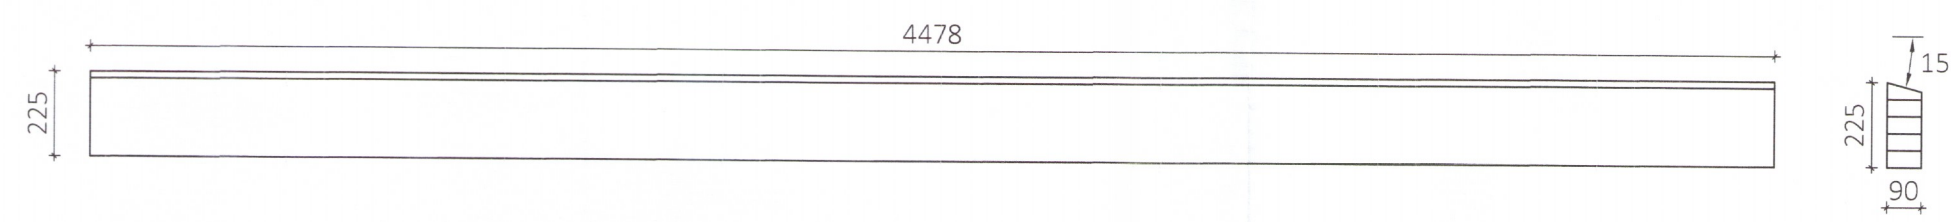


MB1 115x225 Mkv.: 1:20
 Samtals 1 stk

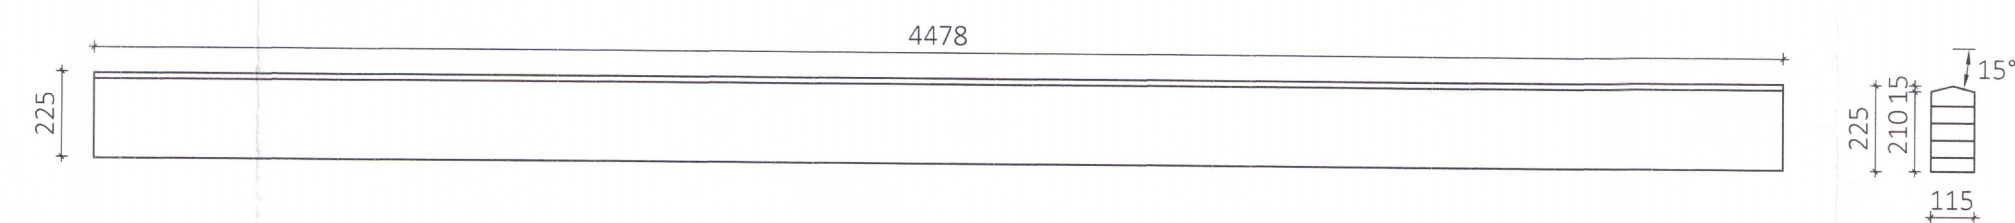


MB2 115x225 Mkv.: 1:20
 Samtals 1 stk

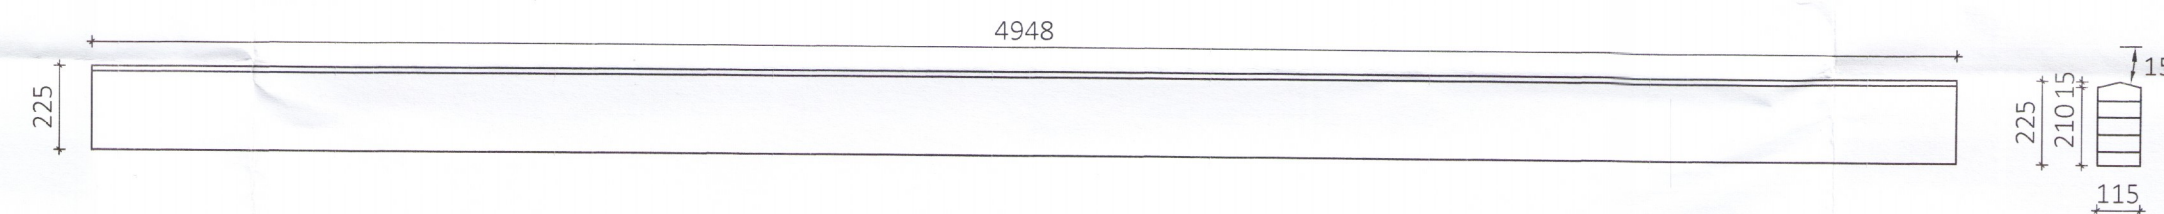


MB3 115x225 Mkv.: 1:20
 Samtals 1 stk

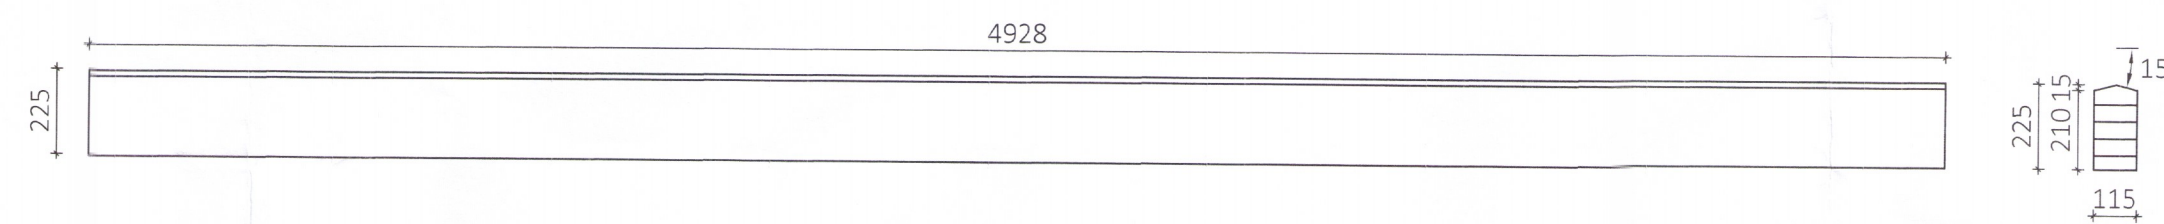

KB1 90x135 Mkv.: 1:20
 Samtals 6 stk

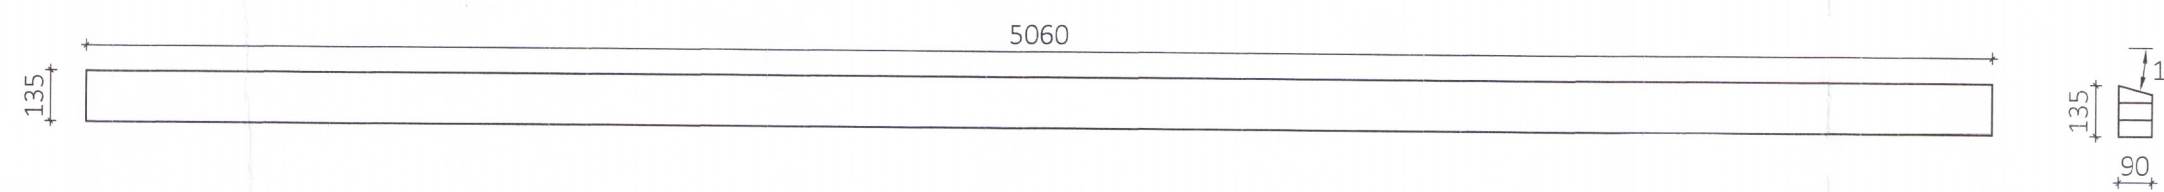

KB2 115x135 Mkv.: 1:20
 Samtals 4 stk

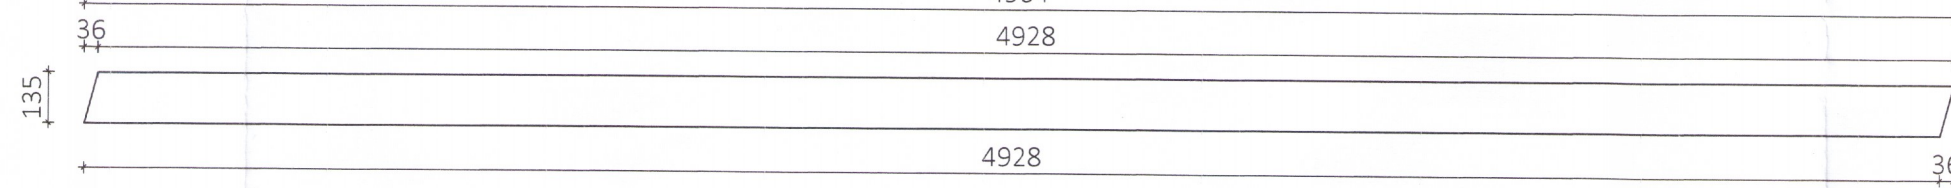

Teikningaskrá - aðalteikningar

Nr.	Heiti	Mkv.	Útgáfud.
A01	Ábáluggdráttur	1:100, 1:500	30.08.2018
B01	Þurðarvirki undirst., grunnmynd, sérm.	1:20, 1:50	03.12.2018
B02	Þurðarvirki veggj., grunnmynd, sérm.	1:20, 1:50	01.04.2019

Áritun hönnunarstjóra	Dags. Áritunar
Sig. U. Sig.	20.9.19

Öll afnot og afritun teikningar að hluta eða í heild er háð skriflegu leyfi LímtréVinnet ehf.

Útg.	Dags.	Breyting	Br. af



Heiti verks
Sæholt, Flóahreppi
Hesthús

Heiti teikningar
Límtré - framleiðsluteikningar

Teiknað af:	Mælikvæði:	Verknúmer:
SSB	1:20	DL19 032

Yfirfarið af:	Dagsetning:	Útgáfa nr.:	Nr. teikningar
KB	03.07.2019	1	

Nafn hönnuðar
 Bjarni Ingibergsson
 byggingatæknifræðingur
 Kt. 030861-2729

381

Áritun hönnuðar	Dags. Áritunar
<i>[Signature]</i>	9/9/2019