

Teikningaskrá - aðalteikningar L226431

Nr.	Heiti	Kvæði	Útgáfud.
A01	Aðaluppdráttur	1:100, 1:500	30.08.2018
B01	Burðarvirki: undirst. grunnmynd, sérm.	1:20, 1:50	03.12.2018
B02	Burðarvirki: veggir, grunnmynd, sérm.	1:20, 1:50	01.04.2019

Áritun hönnunarstjóra *Sybil Sjg* Dags. áritunar 20.08.19

ALMENNT

- 0,00 Tákna hæð í sniðmynd
- 0,00 Tákna hæð á plötu í grunnmynd
- Járnstærðir eru í mm
- Timburstærðir eru í mm
- Öll ónefnd mál eru í mm

ÁLAGSFORSENDUR

Leyft álag á grunn..... - mN/m²
 Snjóálag..... 1.26* μ kN/m²
 Vindálag..... 1.92* C_s kN/m²
 Notálag..... - kN/m²

TRÉVIRKI OG STÁLFEStINGAR

Límré skal vera í gæðaflokki GL30c
 Samkvæmt ÍST EN 14080:2013
 Límflokkur U (vatnshelt)
 Ádrir burðarvirðir skulu ekki vera lakari en C18 samkvæmt ÍST EN 338:2009
 Stálgæði í sérsníðum festingum er S235 samkvæmt ÍST EN10025-2:2004
 Stálgæði í boltum og teinum er ISO 8.8
 Stálgæði í borðboltum ISO 4.6 nema annað sé tekið fram.

Fúaverja skal sperruenda og aðra hluta trés sem steypast inn eða leggjast að steinsteypu.

Undir allar boltarar sem herðast að tré skal setja skinnur með kantlengd 3xd og þykkt 0,3xd (d er þvermál boltta)

Allir festihlutar úr stáli skulu galvahnúðaðir nema annað sé tekið fram á teikningu.

Öll afnot og áfritun teikningar að hluta eða í heild er háð skriflegu leyfi LímréVrnet ehf.


Útg.	Dags.	Breyting	Br. af




Helstu verk
Sæholt, Flóahreppi 2925-19
Hesthús

Helstu teikningar
Þakmynd og þversnið


Teiknað af: SSB	Mælikvarði: 1:50	Verknúmer: DL19 032
Yfirfarið af: KB	Dagsetning: 03.07.2019	Útgáfa nr.: 1
Nafn hönnuðar Bjarni Ingibergsson byggingatæknifræðingur Kt. 030851-2729		301
Áritun hönnuðar <i>Bjarni Ingibergsson</i>		Dags. áritunar 30/7/2019
301 Sæholt.dwg		Blaðstærð A1

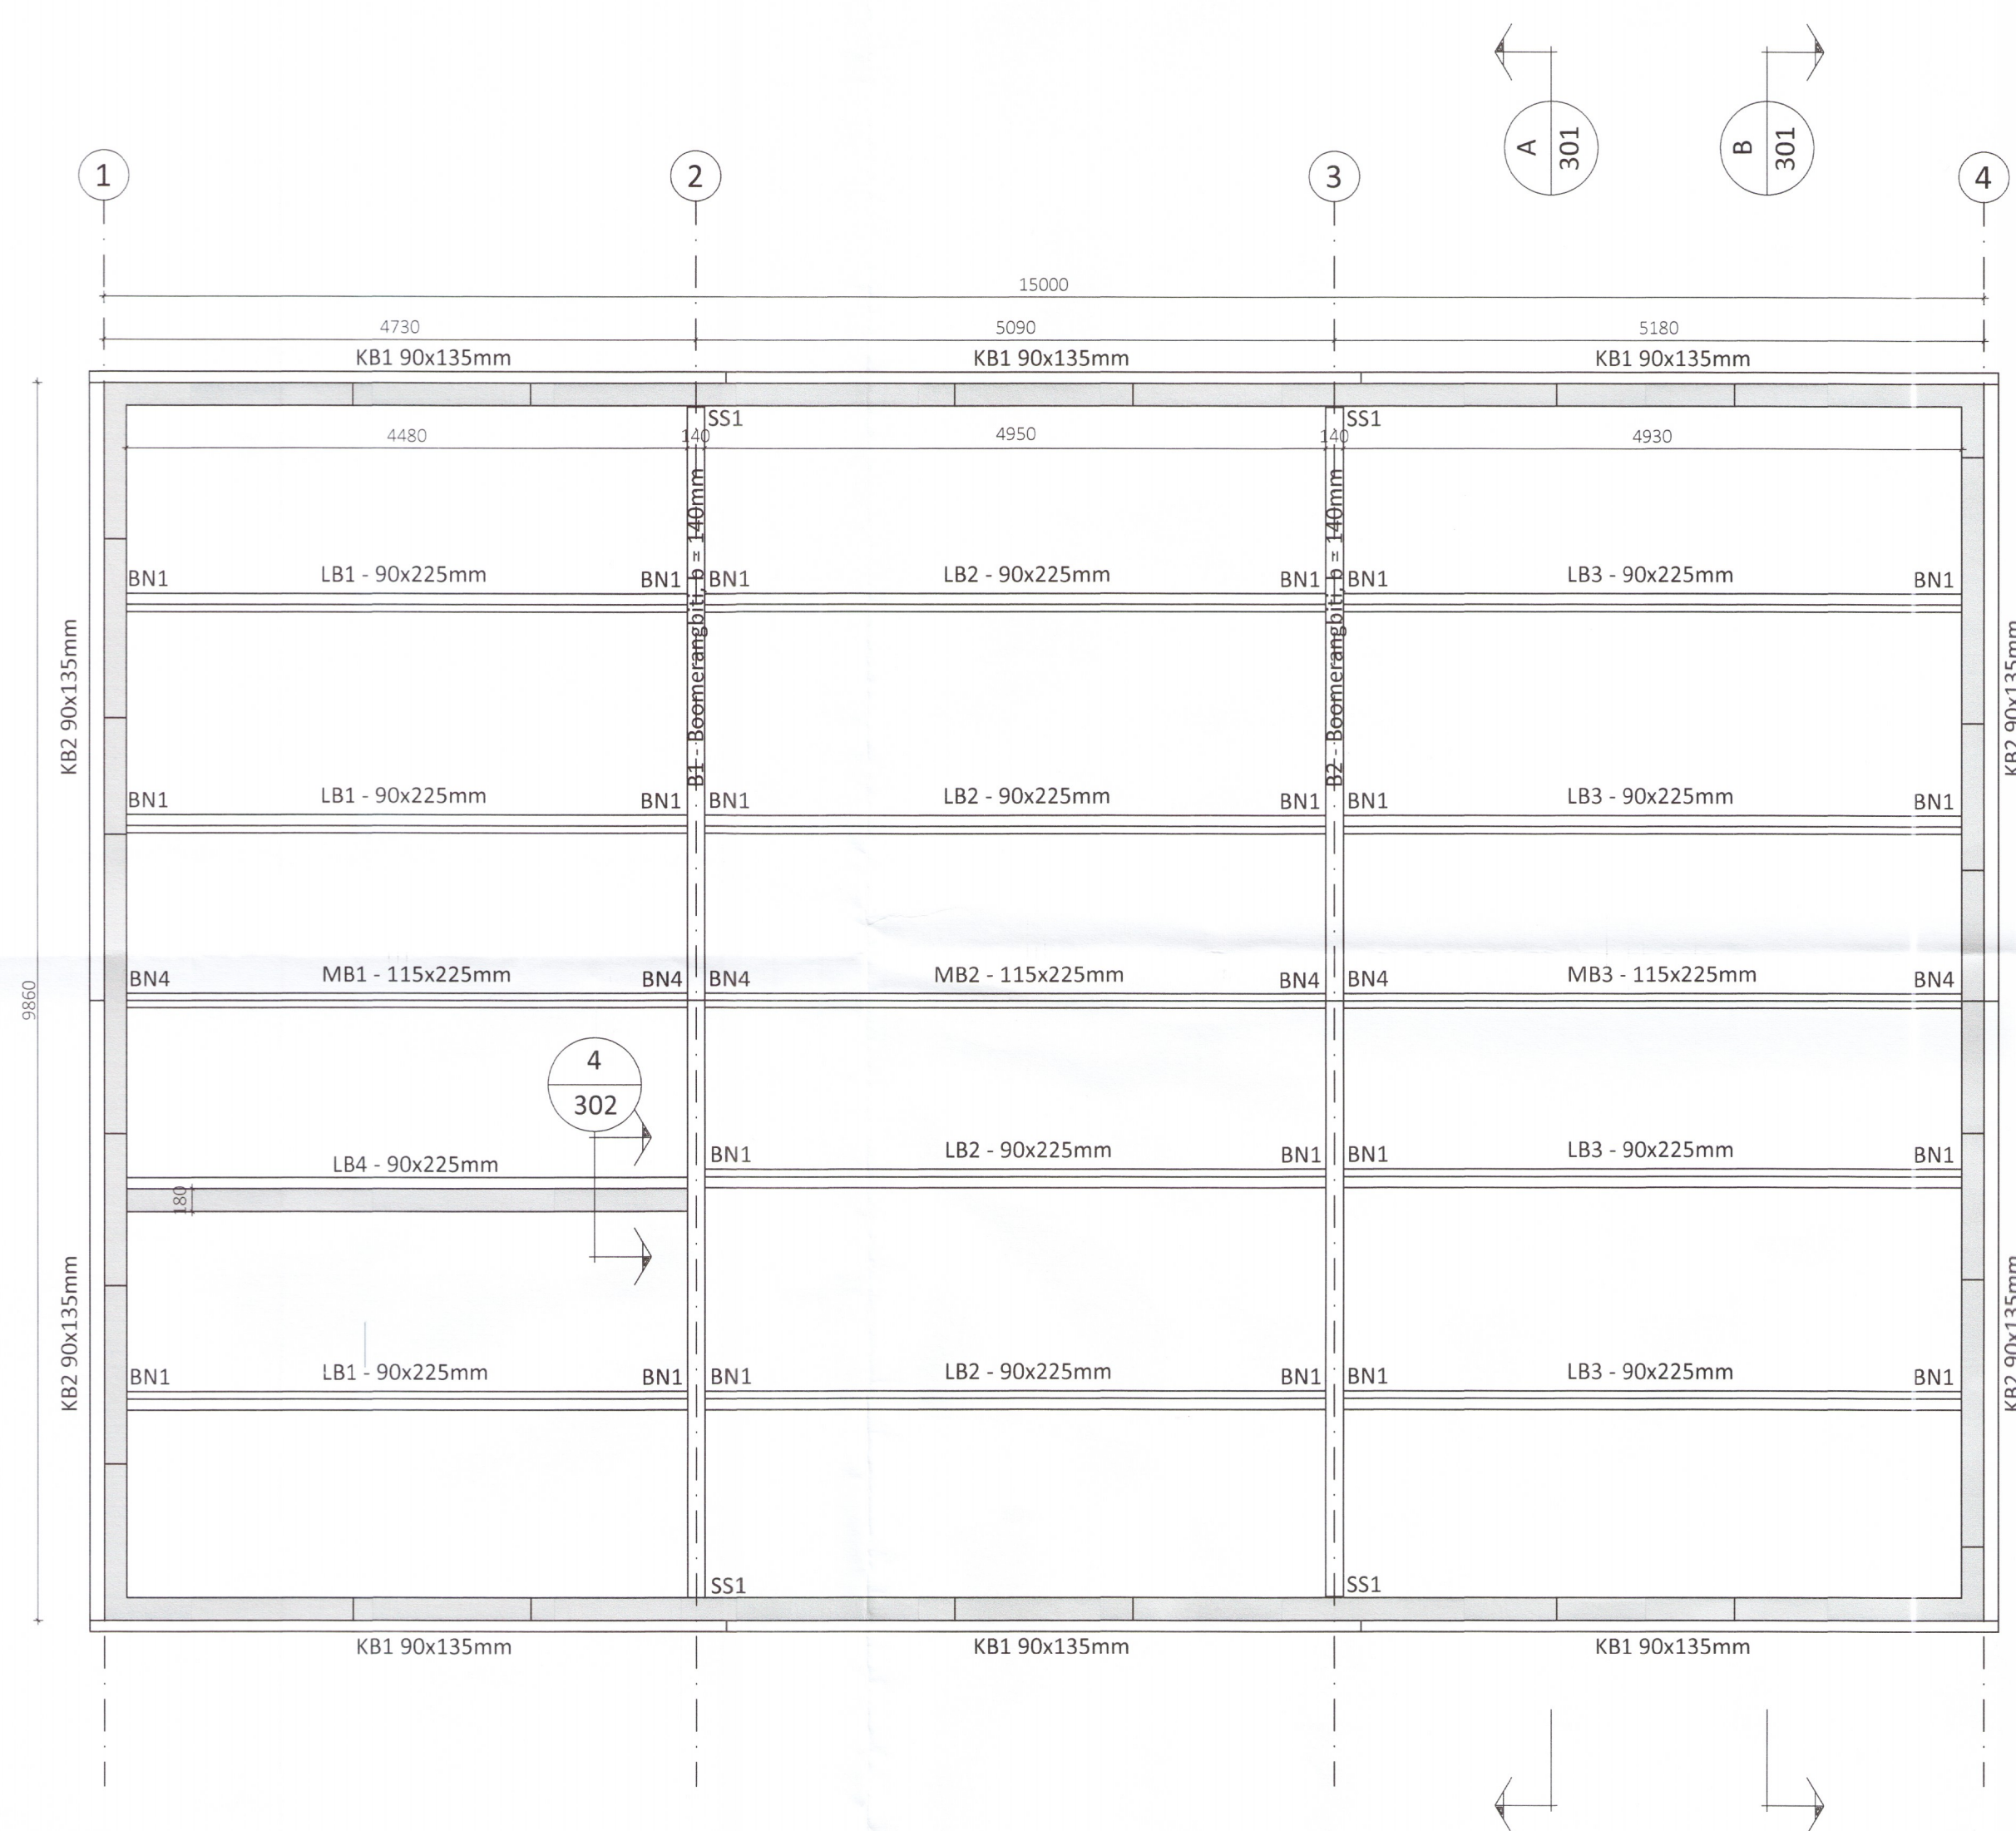

Þakmynd Mkv 1:50

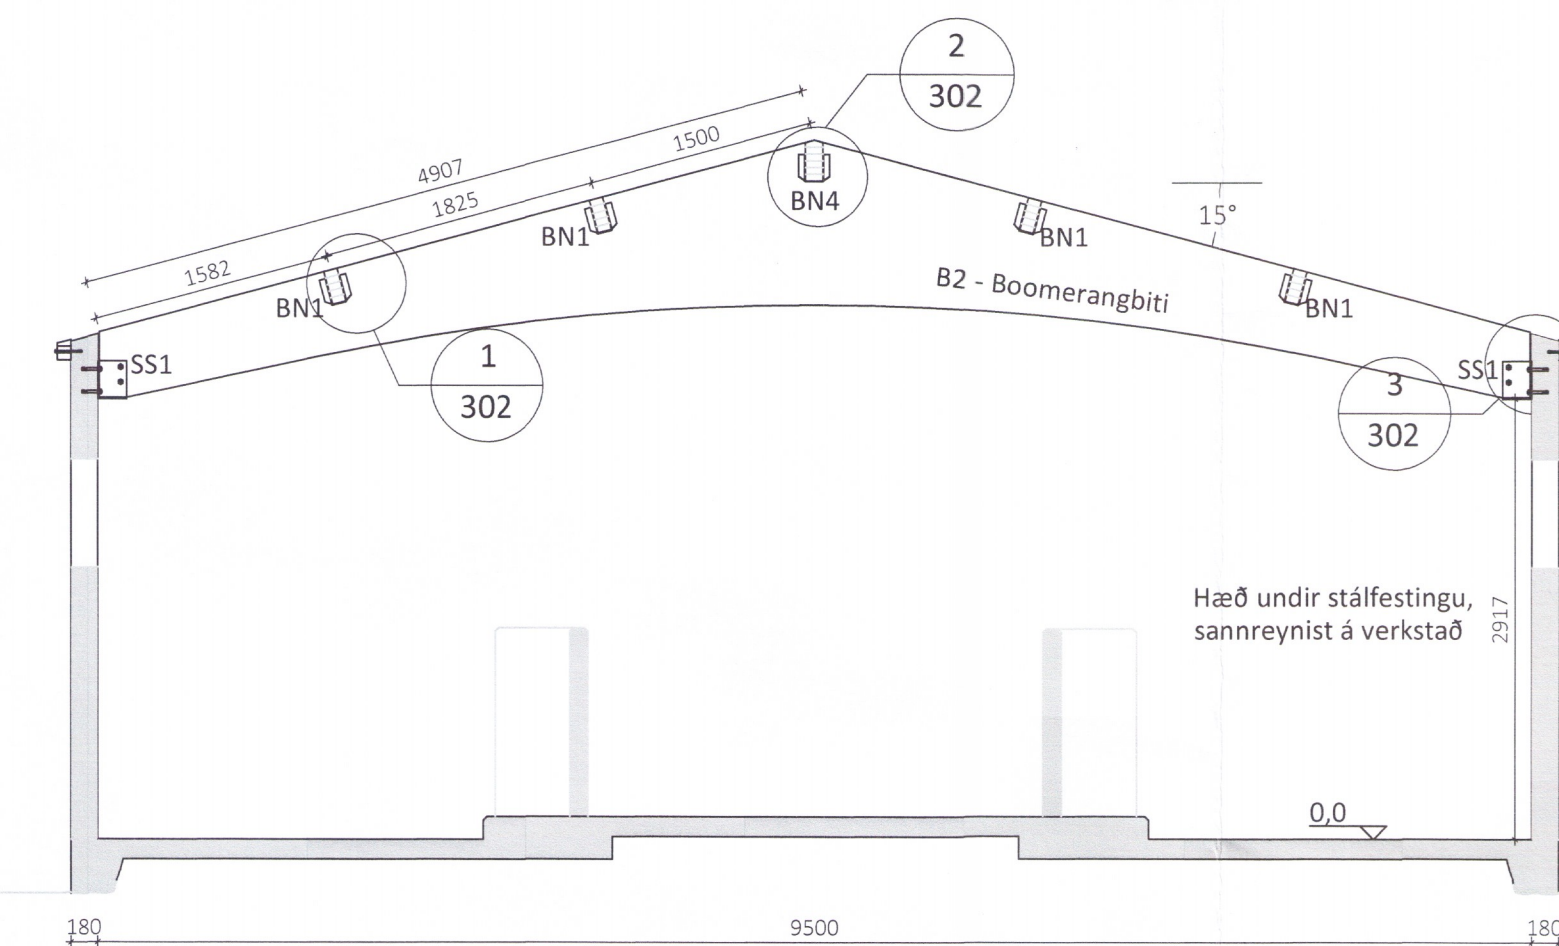

Þversnið A Mkv. 1:50

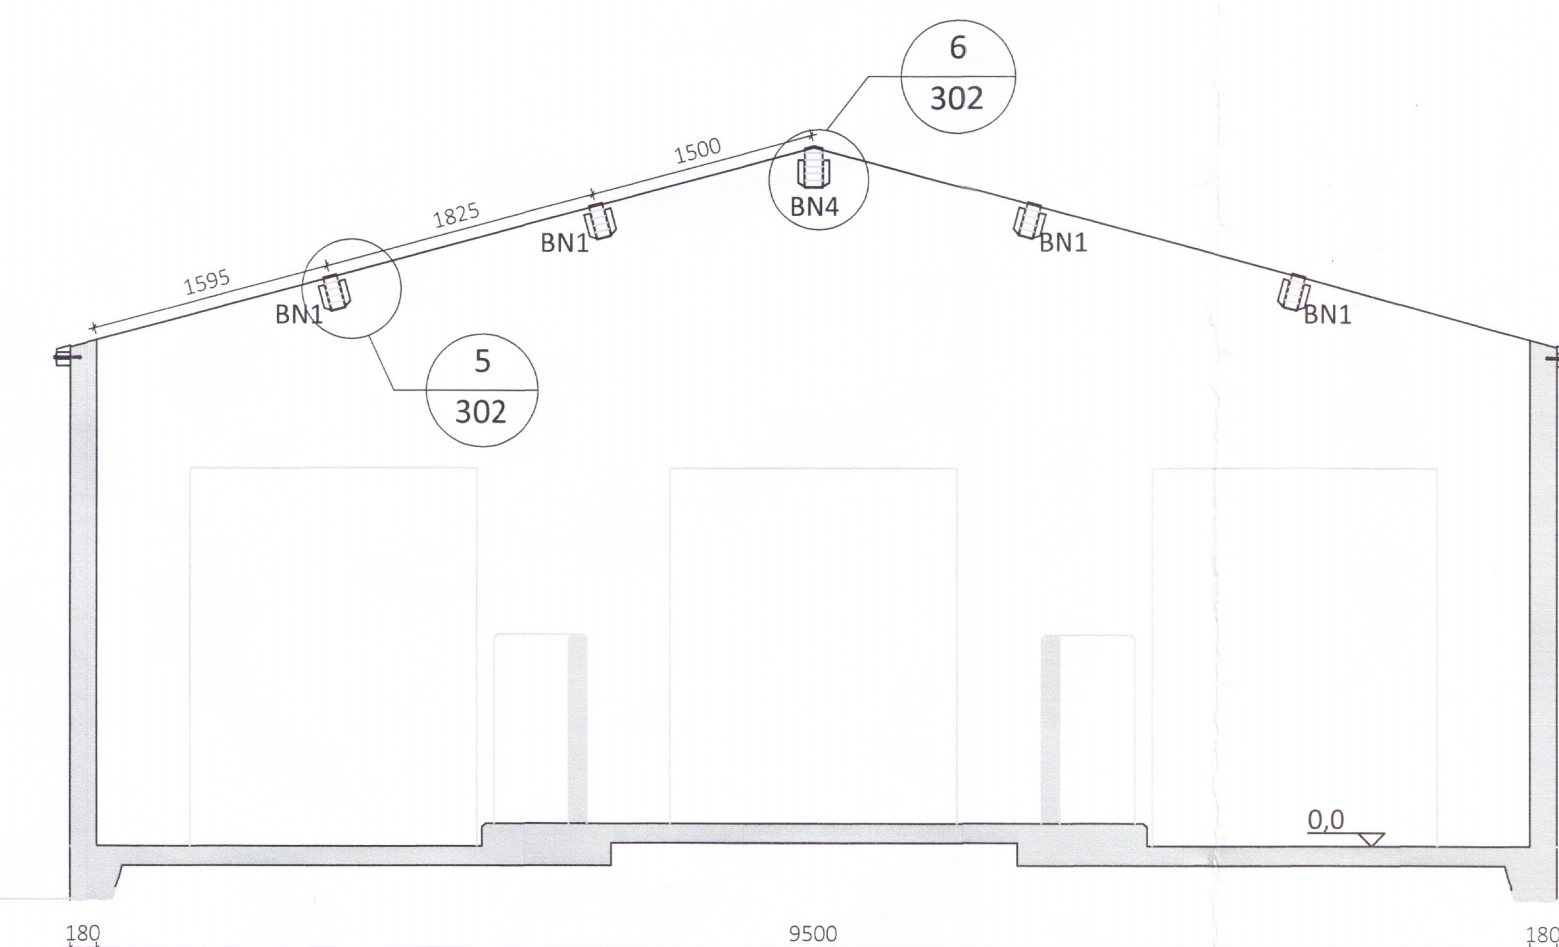

Þversnið B Mkv. 1:50