

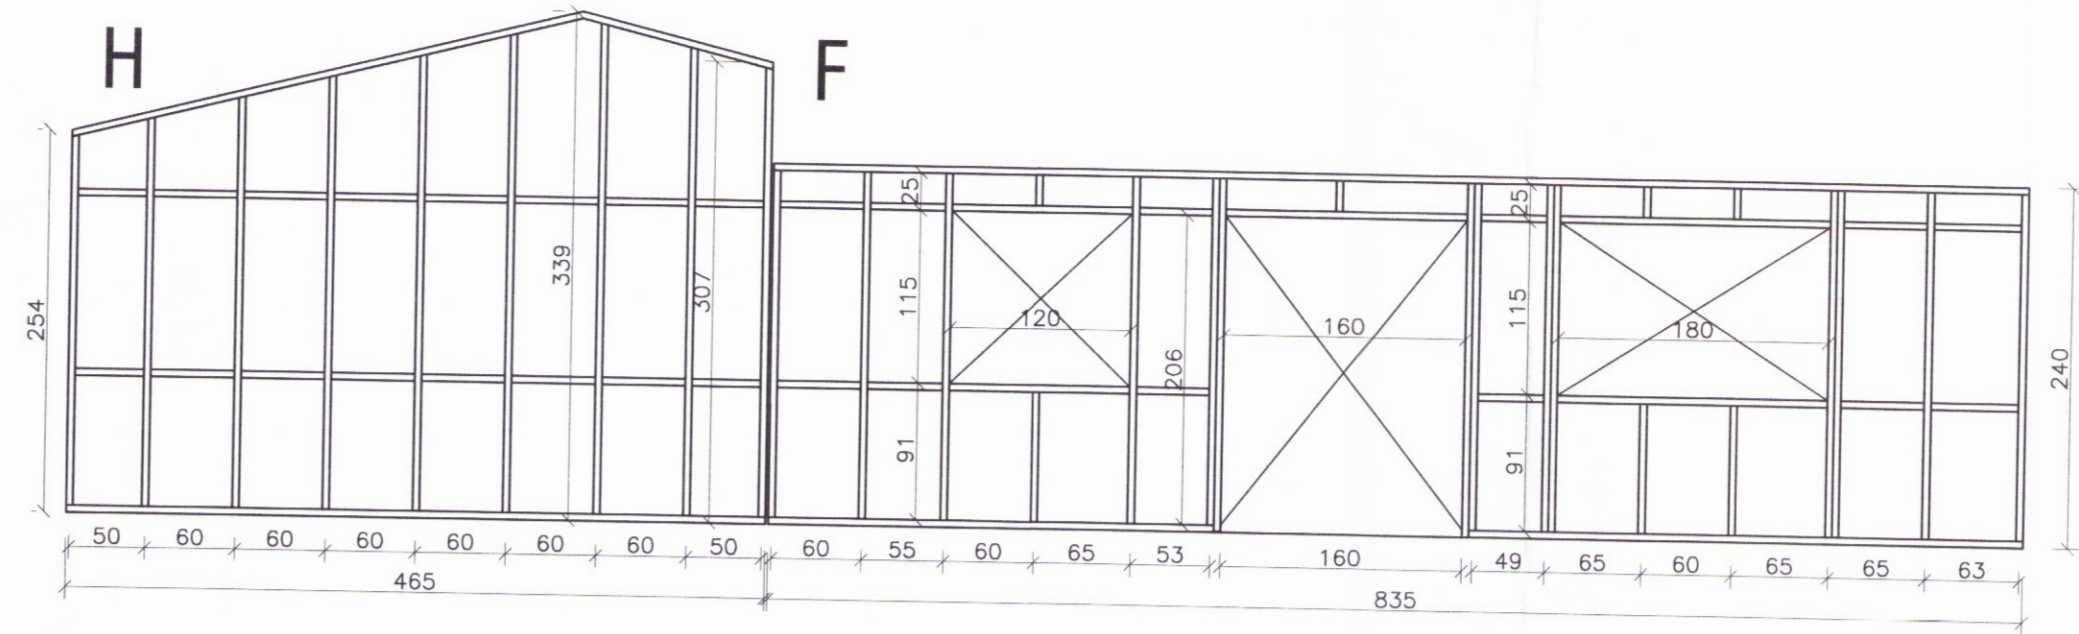


Burðarþol: Hliðarmyndir útveggjagrinda. 1:50.


A

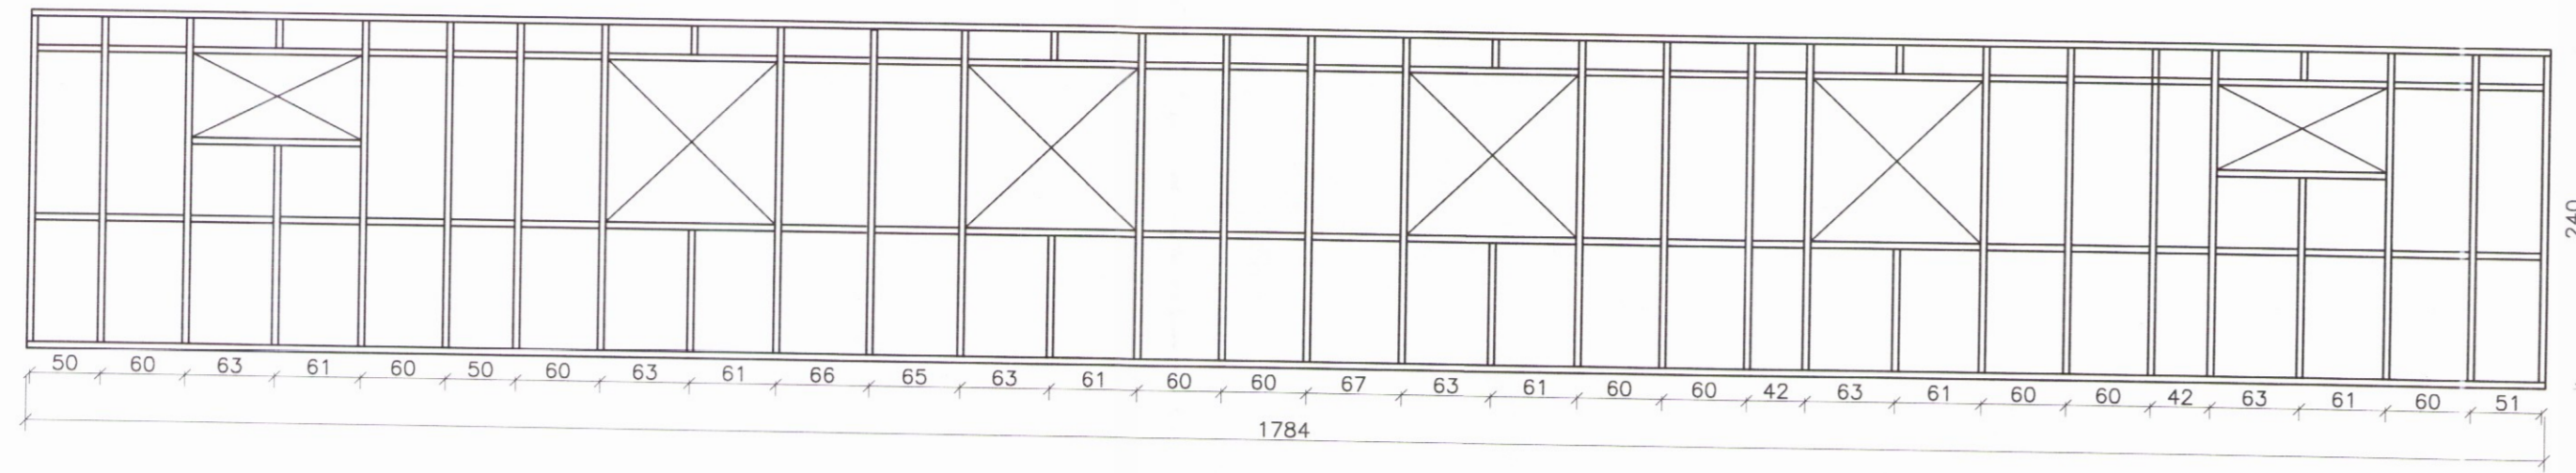


G

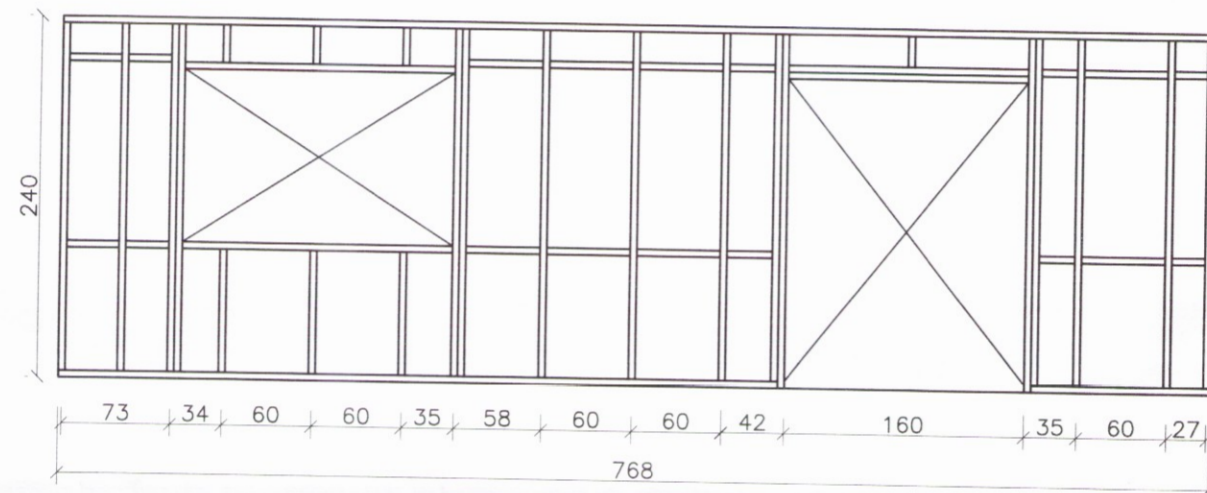


E

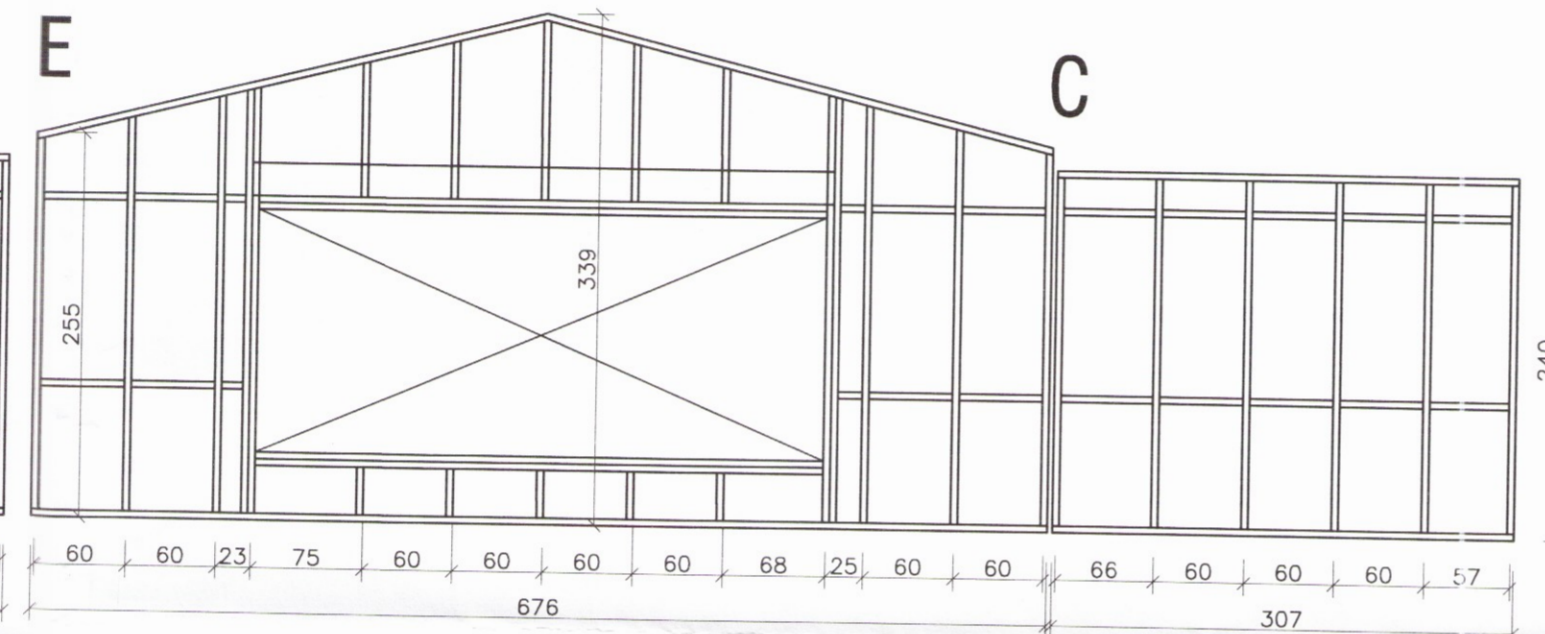

D

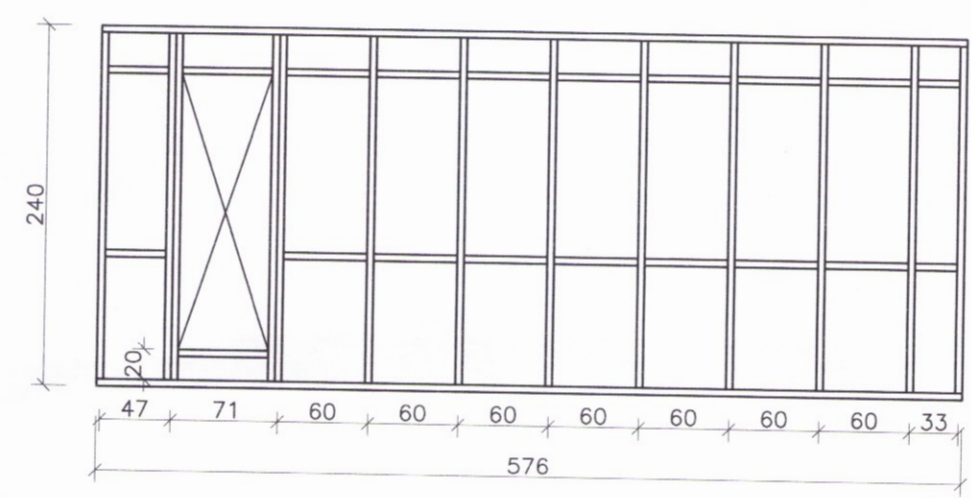

B

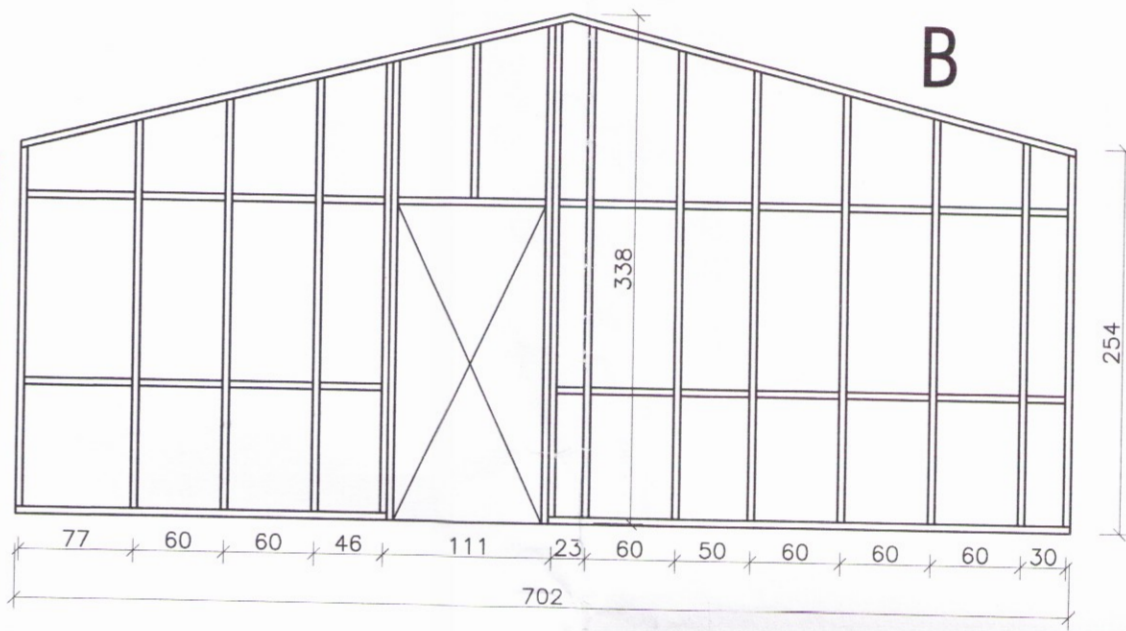

Umhverfis- og tæknisvið Uppsveita
Yfirfarið
18. sep. 2017
Guðni Pálsson
Byggingarfulltrúi

SKÝRINGAR.
ATH. Mál og kótasetning aðeins til viðmiðunar. Varðandi mál og kóta vísað til arkitektateikninga.

TÓV TEIKNISTOFAN ÖÐINSTORGL,
VERKFRÆÐISTOFA ehf.
Öðinsgötu 7
101 Reykjavík
Netfang: tov@to.is
Sími: 510 2211 Fax: 510 2201

Verkefni: Kíðhólsbraut 25, Öndverðanesi.
Heiti: Burðarþol: Hliðarmyndir útveggjagrinda.

fh. TÓV: VÍFILL ÖDDSSON
kt. 101237-3629
GÚSTAF PÁLSSON
kt. 231163-5069

VERKFRÆÐINGUR
FVFI - FRV
VERKFRÆÐINGUR
FVFI

Áritun aðalhönnuðar: *Guðni Pálsson* 2017

M. 1:50.
R. GV.
T. GV.
Dags. Maf 2017. Nr. 1672-1-4.