Frárennsli: Grunnmynd sökkla. 1:50.

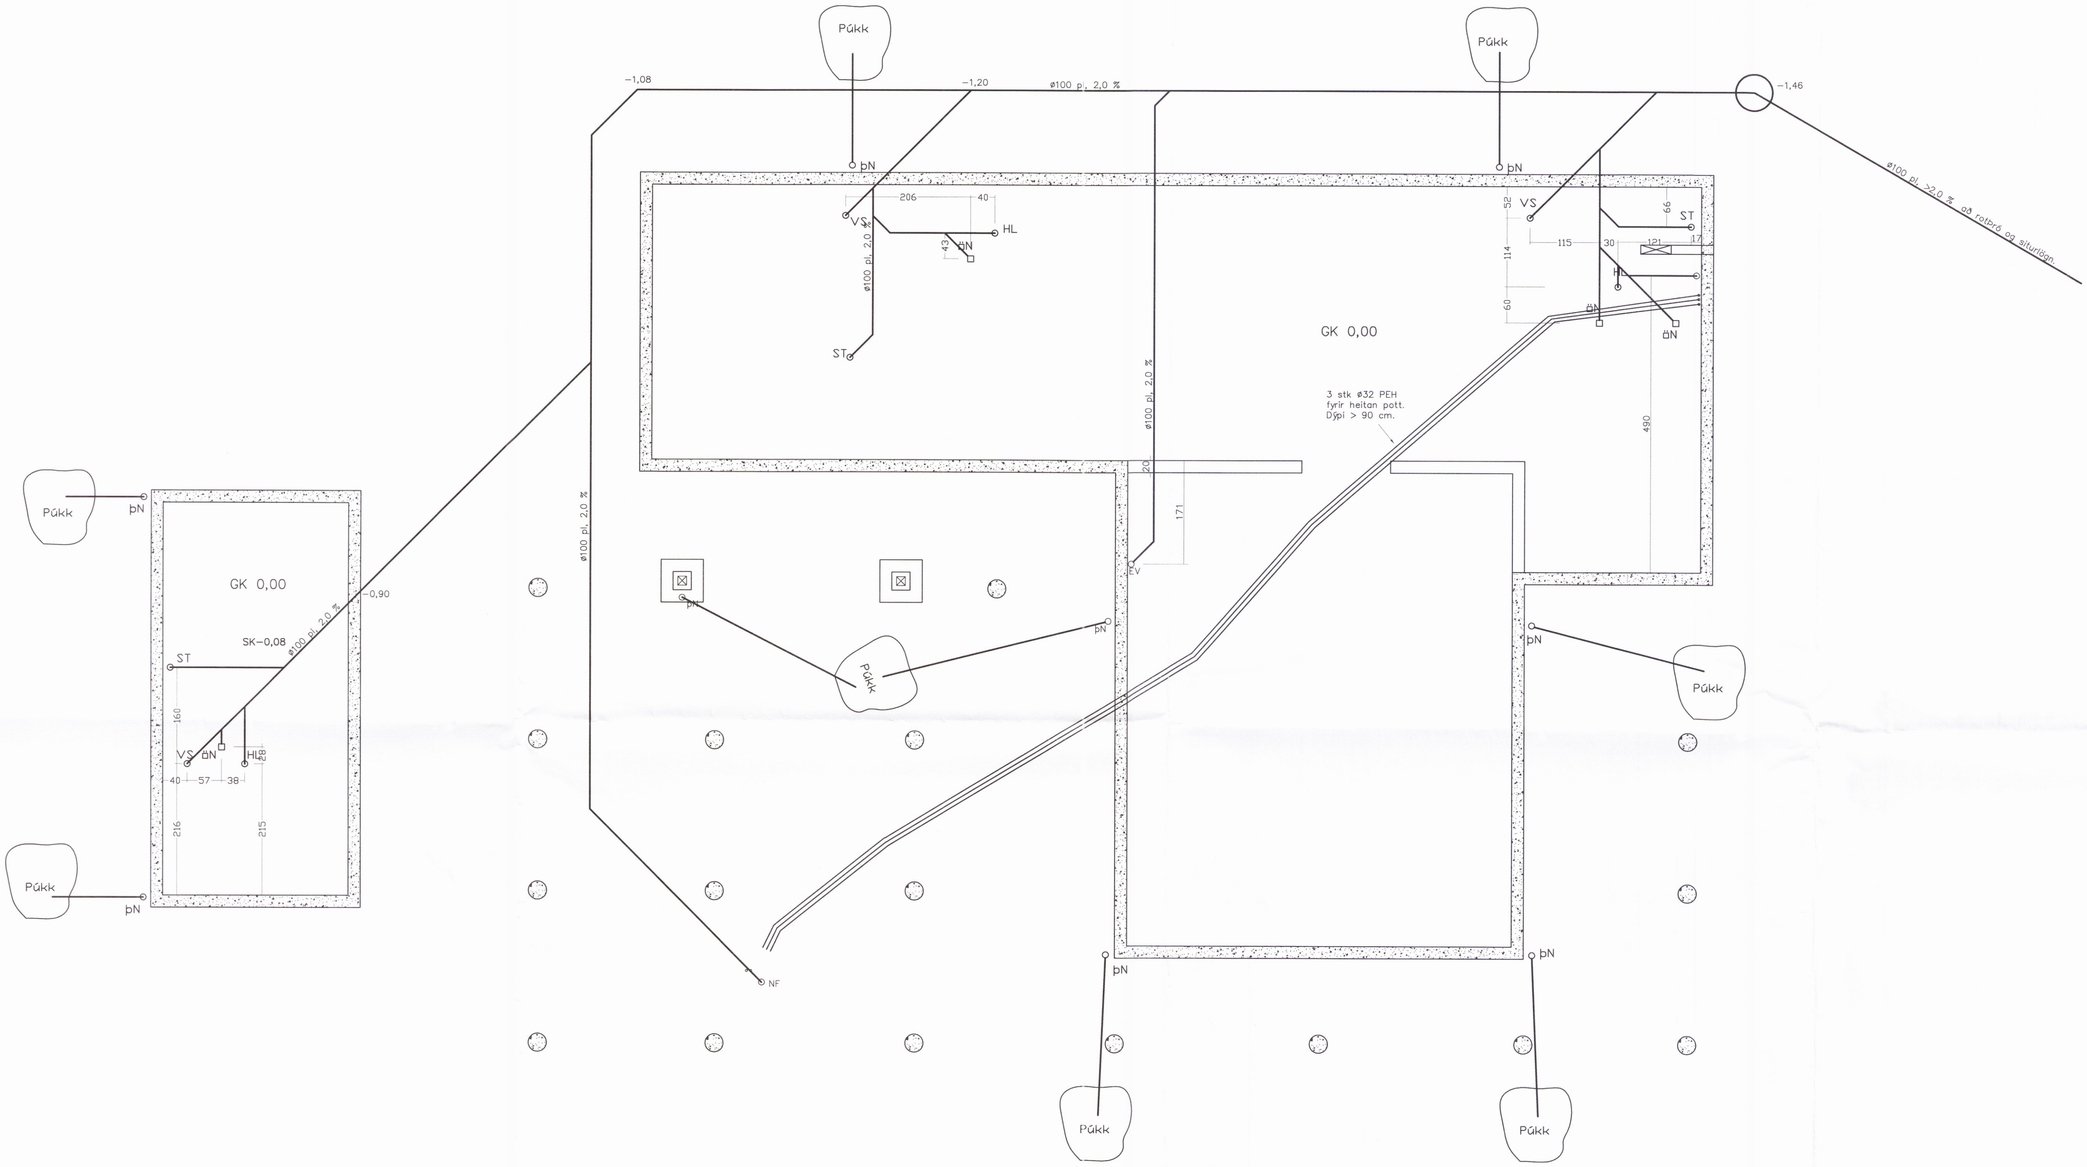

Umhverfis- og tæknisvið Uppsveita
Yfirfarið
18. sep. 2017
Byggingarfulltrúi

TÓV
TEIKNISTOFAN ÖÐINSTORGI,
VERKFRÆÐISTOFA ehf.
Öðinsgötu 7
101 Reykjavík
Netfang: gusti@tov.is
Sími: 510 2210 Fax: 510 2201

Verkefni: Kiðhólsbraut 25, Öndverðanesi.

Heiti: Frárennsli: Grunnmynd sökkla.

fh. TÓV: VÍFILL ODDSSON, kt. 101237−3629, VERKFRÆÐINGUR FVFÍ − FRV
GÚSTAF VÍFILSSON, kt. 231163−5069, VERKFRÆÐINGUR FVFÍ

Áritun aðalhönnuðar: 2930

M. −
R. G.V.
T. G.V.
Dags. Maí 2017. Nr. 1672−2−2.